


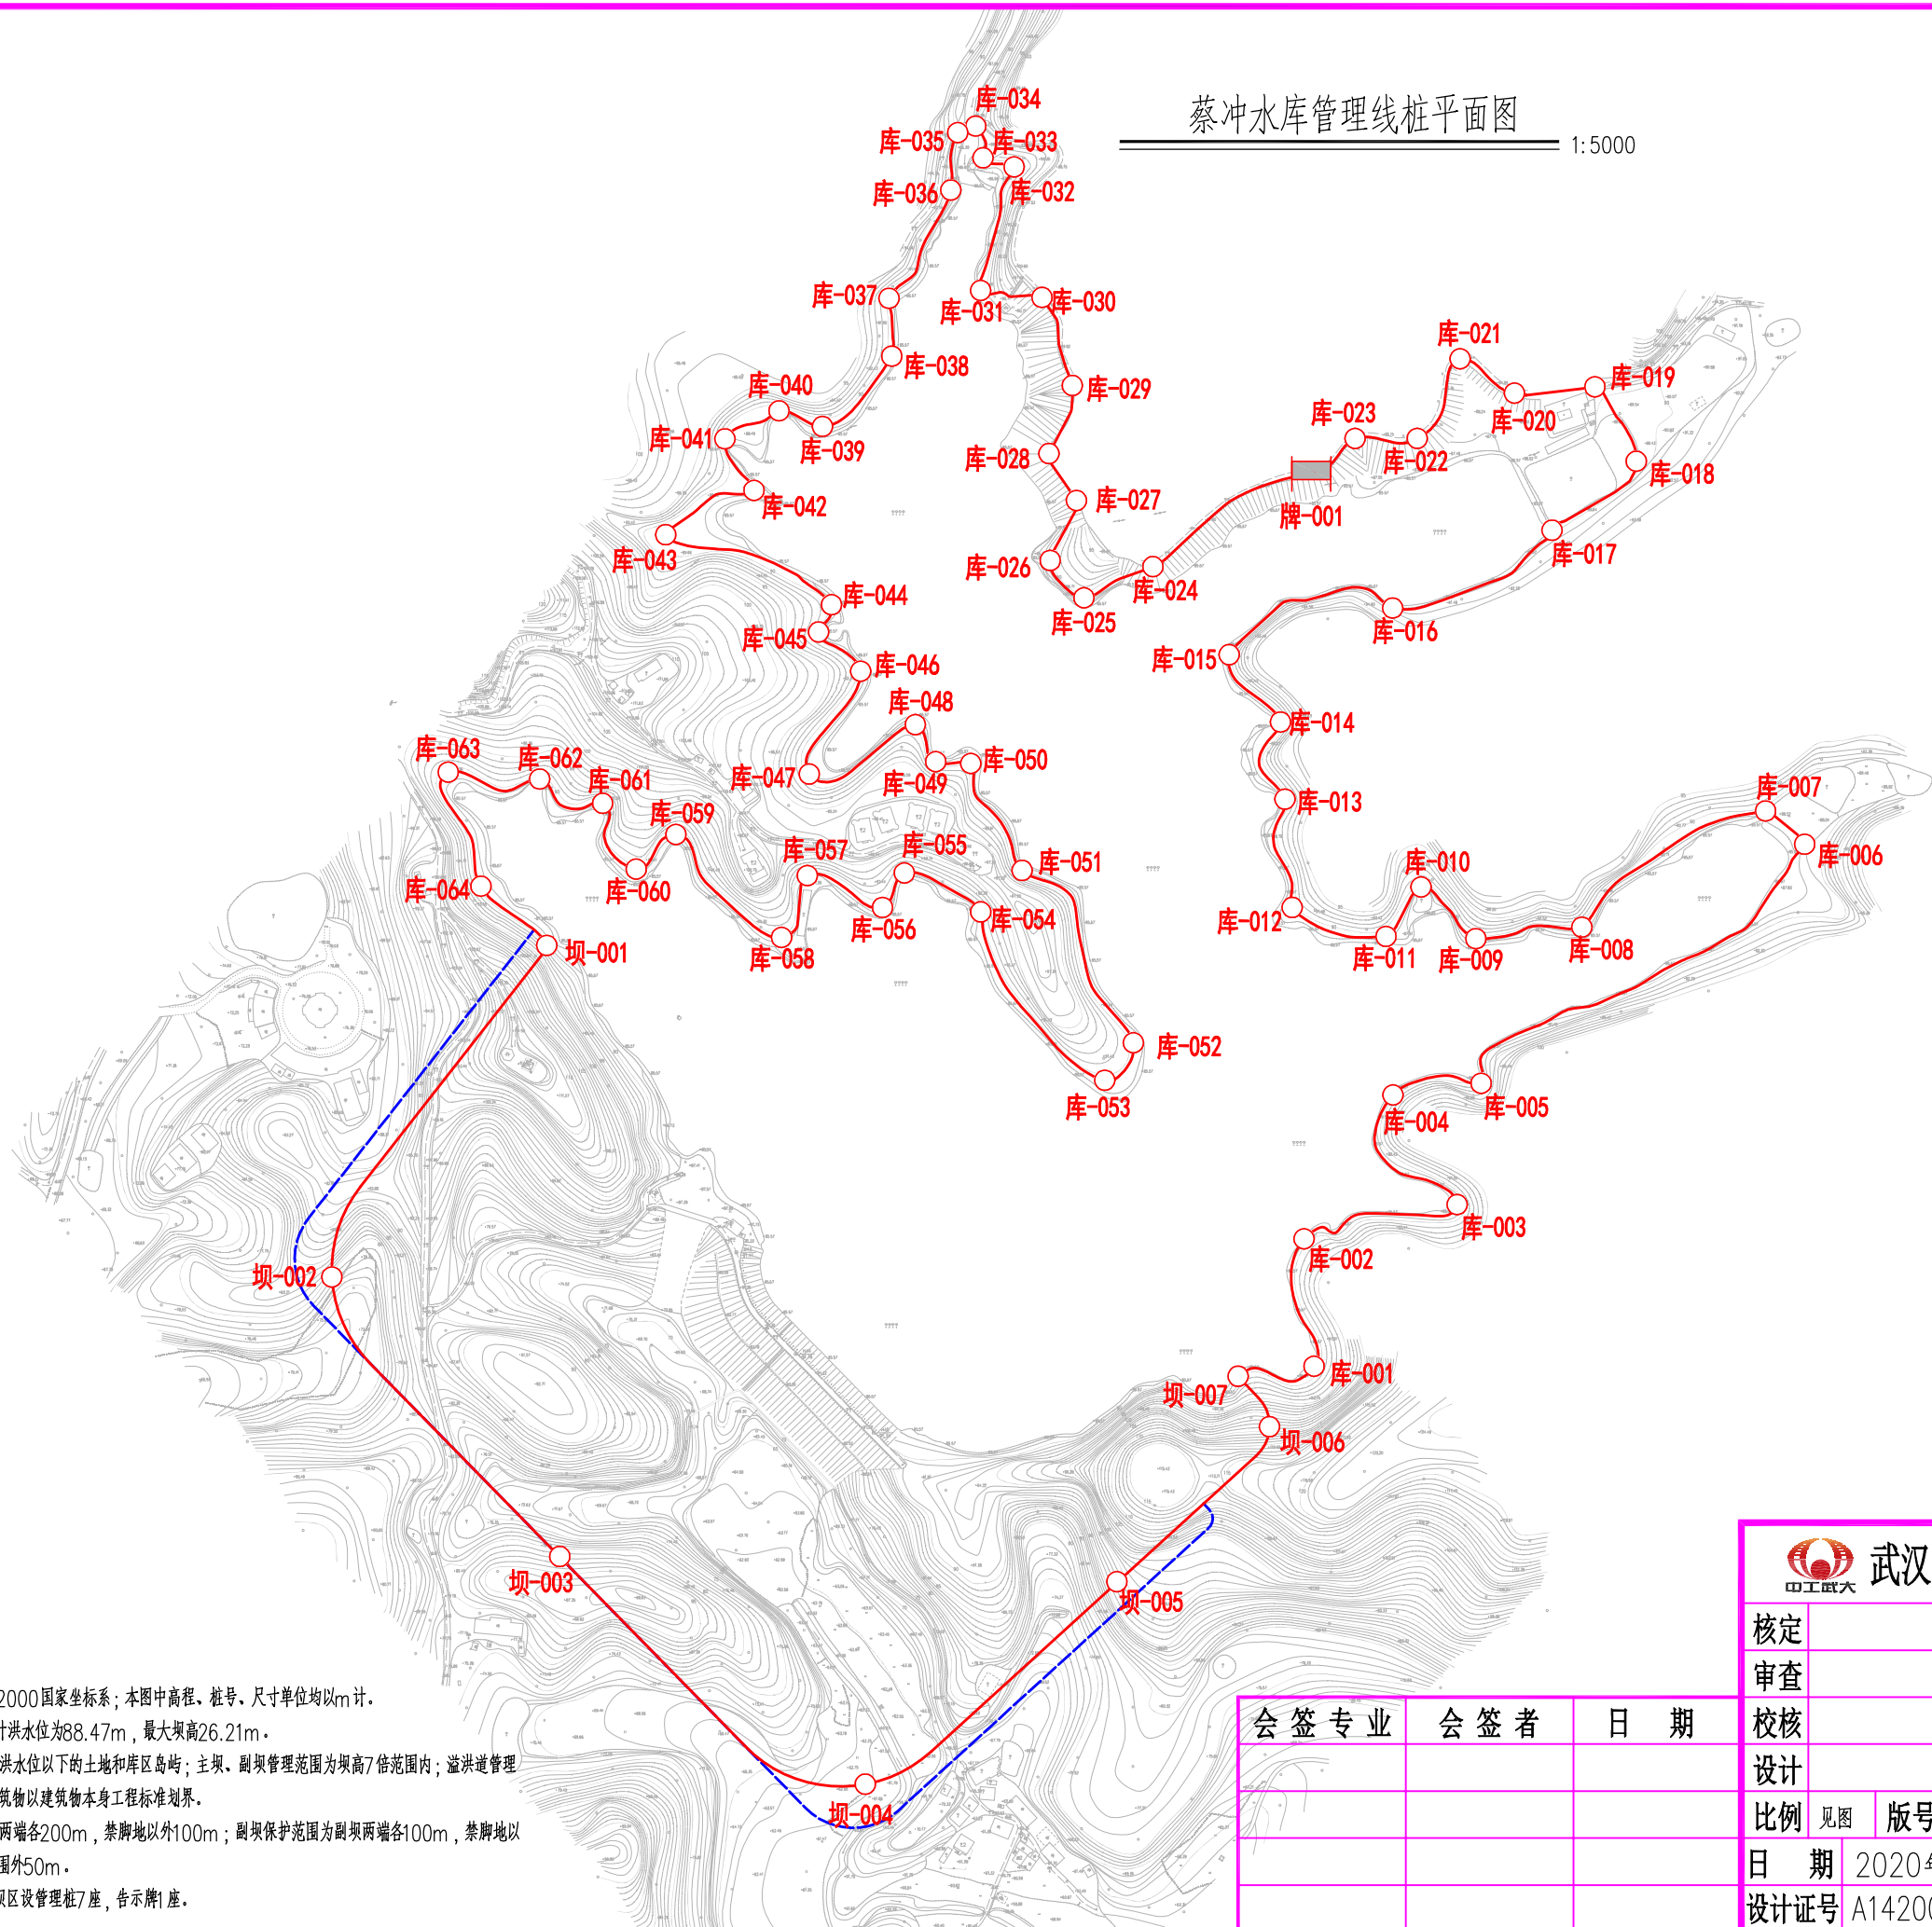

蔡冲水库管理线桩平面图

1:5000



图例

——	水库管理范围线
- - -	大坝保护范围线
○	库/坝-001
■	牌-001

说明：

- 图中采用1985国家高程基准，2000国家坐标系；本图中高程、桩号、尺寸单位均以m计。
- 蔡冲水库为小（1）型水库，设计洪水位为88.47m，最大坝高26.21m。
- 管理范围：库区管理范围为设计洪水位以下的土地和库区岛屿；主坝、副坝管理范围为坝高7倍范围内；溢洪道管理范围为开口面的5倍范围内，其他建筑物以建筑物本身工程标准划界。
- 保护范围：主坝保护范围为主坝两端各200m，禁脚地以外100m；副坝保护范围为副坝两端各100m，禁脚地以外50m；溢洪道保护范围为管理范围外50m。
- 蔡冲水库库区设管理桩64座，坝区设管理桩7座，告示牌1座。



武汉中工武大设计研究院有限公司

核定			实施方案	设计
审查			水工	部分
校核			武汉市黄陂区确权划界项目	
设计			蔡冲水库管理线桩平面图	
比例	见图	版号	A	
日期	2020年11月			
设计证号	A142000335	图号	2020S037S-SG-CC- 01	

会签专业	会签者	日期

蔡冲水库管理线桩坐标表

编号	坐 标 值(m)		编号	坐 标 值(m)	
	X	Y		X	Y
坝—001	3460689.264	801186.674	库—030	3461172.134	801555.645
坝—002	3460442.669	801026.556	库—031	3461177.304	801510.013
坝—003	3460234.124	801196.159	库—032	3461269.505	801535.072
坝—004	3460064.698	801424.006	库—033	3461276.392	801511.865
坝—005	3460215.140	801611.591	库—034	3461300.108	801506.184
坝—006	3460330.868	801725.283	库—035	3461295.023	801493.215
坝—007	3460368.798	801701.765	库—036	3461252.365	801487.802
库—001	3460375.882	801758.768	库—037	3461171.708	801441.748
库—002	3460470.815	801751.330	库—038	3461128.556	801443.580
库—003	3460496.533	801864.936	库—039	3461076.383	801391.979
库—004	3460578.043	801817.120	库—040	3461088.013	801360.507
库—005	3460587.004	801883.071	库—041	3461066.950	801319.237
库—006	3460765.087	802124.268	库—042	3461028.830	801341.169
库—007	3460789.909	802095.013	库—043	3460995.521	801275.617
库—008	3460703.220	801957.914	库—044	3460943.808	801398.775
库—009	3460694.654	801878.909	库—045	3460921.986	801389.494
库—010	3460733.043	801838.526	库—046	3460893.090	801420.629
库—011	3460696.363	801811.966	库—047	3460817.028	801382.125
库—012	3460717.781	801741.978	库—048	3460853.826	801461.222
库—013	3460798.495	801736.824	库—049	3460826.180	801476.582
库—014	3460855.686	801733.519	库—050	3460825.209	801502.886
库—015	3460906.147	801695.226	库—051	3460745.382	801540.657
库—016	3460940.863	801817.089	库—052	3460617.064	801624.079
库—017	3460998.863	801935.890	库—053	3460588.817	801602.696
库—018	3461050.265	801998.690	库—054	3460714.473	801509.905
库—019	3461105.757	801967.819	库—055	3460743.712	801453.039
库—020	3461101.041	801907.885	库—056	3460717.938	801436.799
库—021	3461126.510	801867.576	库—057	3460741.744	801380.792
库—022	3461067.324	801835.446	库—058	3460695.635	801361.536
库—023	3461067.376	801788.883	库—059	3460771.908	801282.948
库—024	3460971.745	801638.442	库—060	3460746.152	801253.171
库—025	3460948.516	801587.067	库—061	3460795.520	801228.598
库—026	3460976.358	801561.914	库—062	3460813.453	801181.424
库—027	3461021.239	801581.604	库—063	3460818.593	801113.030
库—028	3461055.834	801560.817	库—064	3460733.613	801137.435
库—029	3461106.721	801578.638	牌—001	3461043.010	801761.653

说明：
1、图中采用1985国家高程基准，2000国家坐标系。

 武汉中工武大设计研究院有限公司					
核定			实施方案		
审查			水 工 部 分		
校核			武汉市黄陂区确权划界项目		
设计					
比例	见图	版本号	A	蔡冲水库管理线桩坐标表	
日 期	2020年11月				
设计证号	A142000335		图号		