


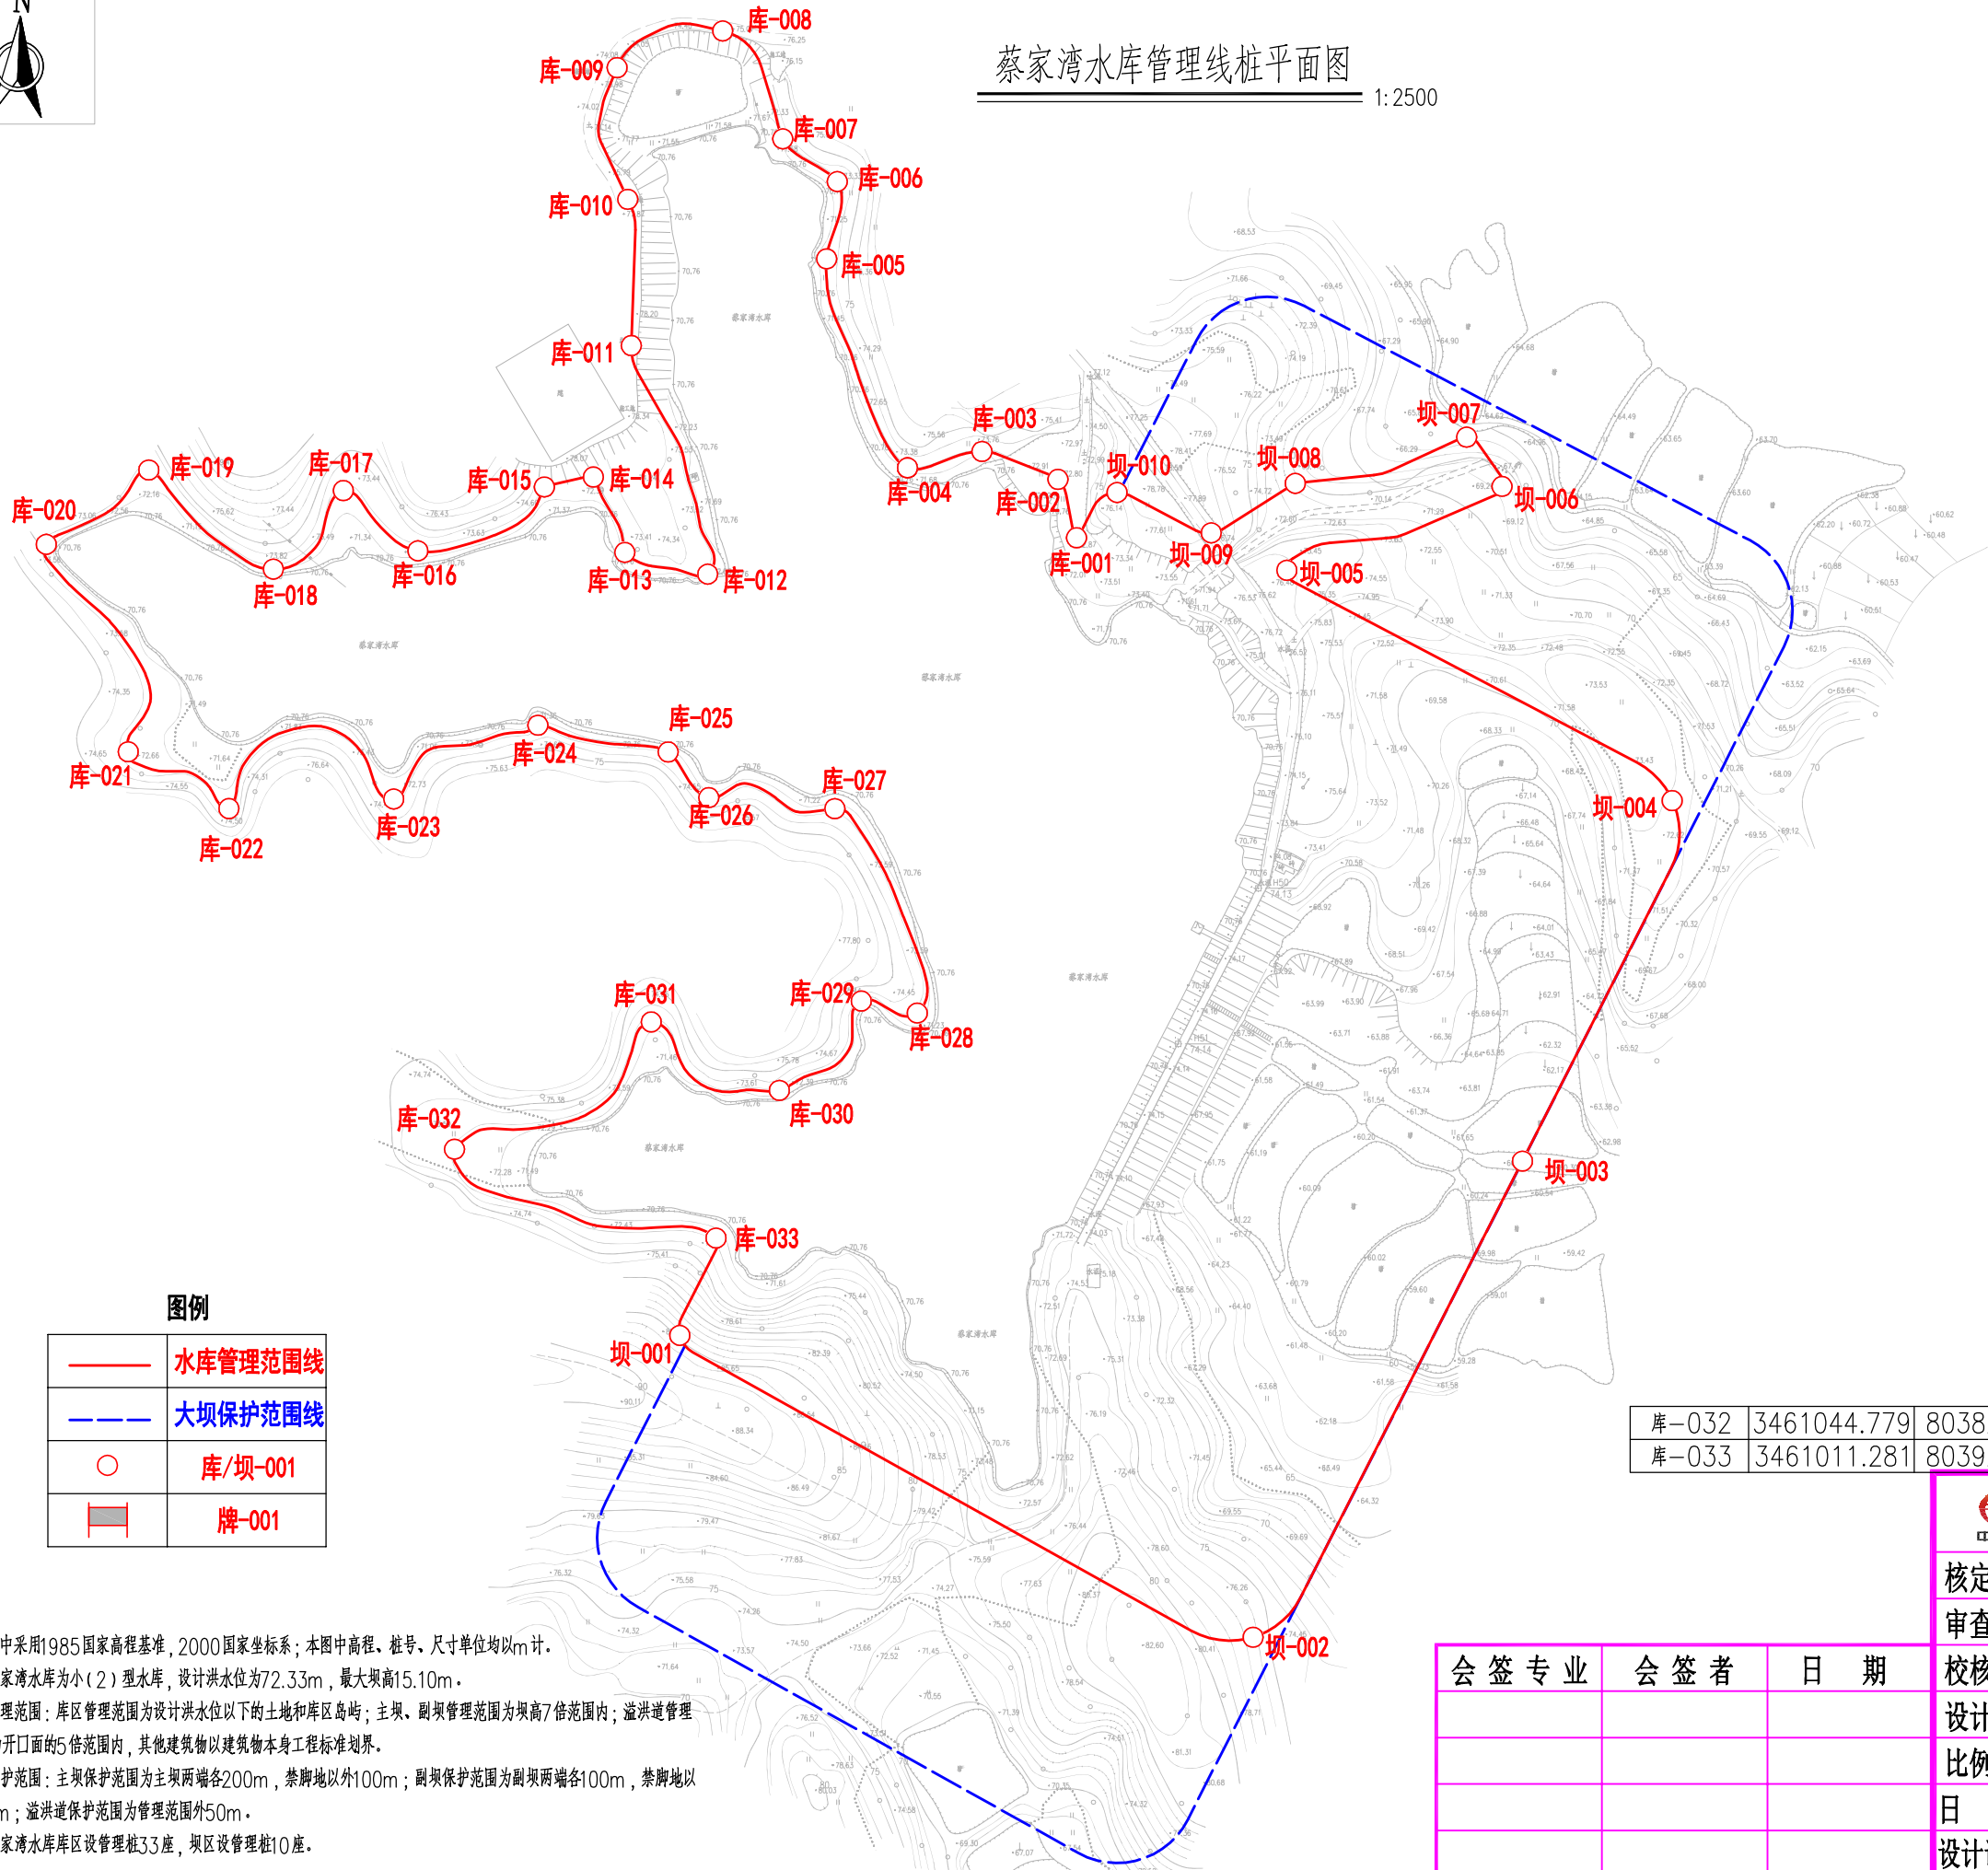

蔡家湾水库管理线桩平面图

1:2500



蔡家湾水库管理线桩坐标表

| 编号    | 坐 标 值(m)    |            |
|-------|-------------|------------|
|       | X           | Y          |
| 坝—001 | 3460974.558 | 803914.123 |
| 坝—002 | 3460860.691 | 804130.450 |
| 坝—003 | 3461040.306 | 804232.079 |
| 坝—004 | 3461176.494 | 804288.684 |
| 坝—005 | 3461263.172 | 804142.923 |
| 坝—006 | 3461294.474 | 804224.683 |
| 坝—007 | 3461313.357 | 804211.584 |
| 坝—008 | 3461295.739 | 804146.251 |
| 坝—009 | 3461277.090 | 804114.487 |
| 坝—010 | 3461292.514 | 804079.117 |
| 库—001 | 3461275.579 | 804063.634 |
| 库—002 | 3461297.461 | 804056.568 |
| 库—003 | 3461307.999 | 804028.401 |
| 库—004 | 3461301.825 | 803999.800 |
| 库—005 | 3461380.642 | 803969.537 |
| 库—006 | 3461409.787 | 803973.544 |
| 库—007 | 3461425.911 | 803952.990 |
| 库—008 | 3461466.629 | 803930.328 |
| 库—009 | 3461452.768 | 803890.468 |
| 库—010 | 3461403.099 | 803894.489 |
| 库—011 | 3461347.929 | 803895.857 |
| 库—012 | 3461261.713 | 803924.670 |
| 库—013 | 3461269.903 | 803893.385 |
| 库—014 | 3461298.350 | 803881.523 |
| 库—015 | 3461294.422 | 803863.212 |
| 库—016 | 3461270.490 | 803815.317 |
| 库—017 | 3461293.493 | 803787.193 |
| 库—018 | 3461263.396 | 803760.913 |
| 库—019 | 3461300.748 | 803713.790 |
| 库—020 | 3461272.936 | 803674.853 |
| 库—021 | 3461194.717 | 803706.024 |
| 库—022 | 3461173.290 | 803743.769 |
| 库—023 | 3461176.892 | 803806.447 |
| 库—024 | 3461204.734 | 803860.616 |
| 库—025 | 3461194.631 | 803909.754 |
| 库—026 | 3461177.410 | 803925.058 |
| 库—027 | 3461173.257 | 803972.634 |
| 库—028 | 3461096.144 | 804003.729 |
| 库—029 | 3461100.692 | 803982.612 |
| 库—032 | 3461044.779 | 803829.129 |
| 库—033 | 3461011.281 | 803927.809 |
| 库—030 | 3461066.989 | 803951.704 |
| 库—031 | 3461092.803 | 803903.536 |



武汉中工武大设计研究院有限公司

|      |            |    |              |                      |
|------|------------|----|--------------|----------------------|
| 核定   |            |    | 实施方案         | 设 计                  |
| 审查   |            |    | 水 工          | 部 分                  |
| 校核   |            |    | 武汉市黄陂区确权划界项目 |                      |
| 设计   |            |    | 蔡家湾水库管理线桩平面图 |                      |
| 比例   | 见图         | 版号 | A            |                      |
| 日 期  | 2020年11月   |    | 图号           | 2020S037S-SG-CJW- 01 |
| 设计证号 | A142000335 |    |              |                      |

| 会 签 专 业 | 会 签 者 | 日 期 |
|---------|-------|-----|
|         |       |     |
|         |       |     |
|         |       |     |
|         |       |     |

- 说明：
- 图中采用1985国家高程基准，2000国家坐标系；本图中高程、桩号、尺寸单位均以m计。
  - 蔡家湾水库为小（2）型水库，设计洪水位为72.33m，最大坝高15.10m。
  - 管理范围：库区管理范围为设计洪水位以下的土地和库区岛屿；主坝、副坝管理范围为坝高7倍范围内；溢洪道管理范围为开口面的5倍范围内，其他建筑物以建筑物本身工程标准划界。
  - 保护范围：主坝保护范围为主坝两端各200m，禁脚地以外100m；副坝保护范围为副坝两端各100m，禁脚地以外50m；溢洪道保护范围为管理范围外50m。
  - 蔡家湾水库库区设管理桩33座，坝区设管理桩10座。