




陈家湾水库管理线桩平面图

1:2000

陈家湾水库管理线桩坐标表

编号	坐 标 值(m)	
	X	Y
坝-001	3446901.820	806541.391
坝-002	3446887.151	806449.941
坝-003	3446763.634	806456.366
坝-004	3446601.204	806470.550
坝-005	3446598.327	806603.155
坝-006	3446609.305	806687.525
库-001	3446734.380	806689.417
库-002	3446758.749	806691.409
库-003	3446775.747	806703.794
库-004	3446784.016	806721.662
库-005	3446805.359	806743.382
库-006	3446832.379	806753.264
库-007	3446856.421	806763.068
库-008	3446886.371	806747.550
库-009	3446895.159	806725.625
库-010	3446920.573	806710.674
库-011	3446909.814	806680.437
牌-001	3446905.517	806613.473
牌-002	3446598.745	806611.315

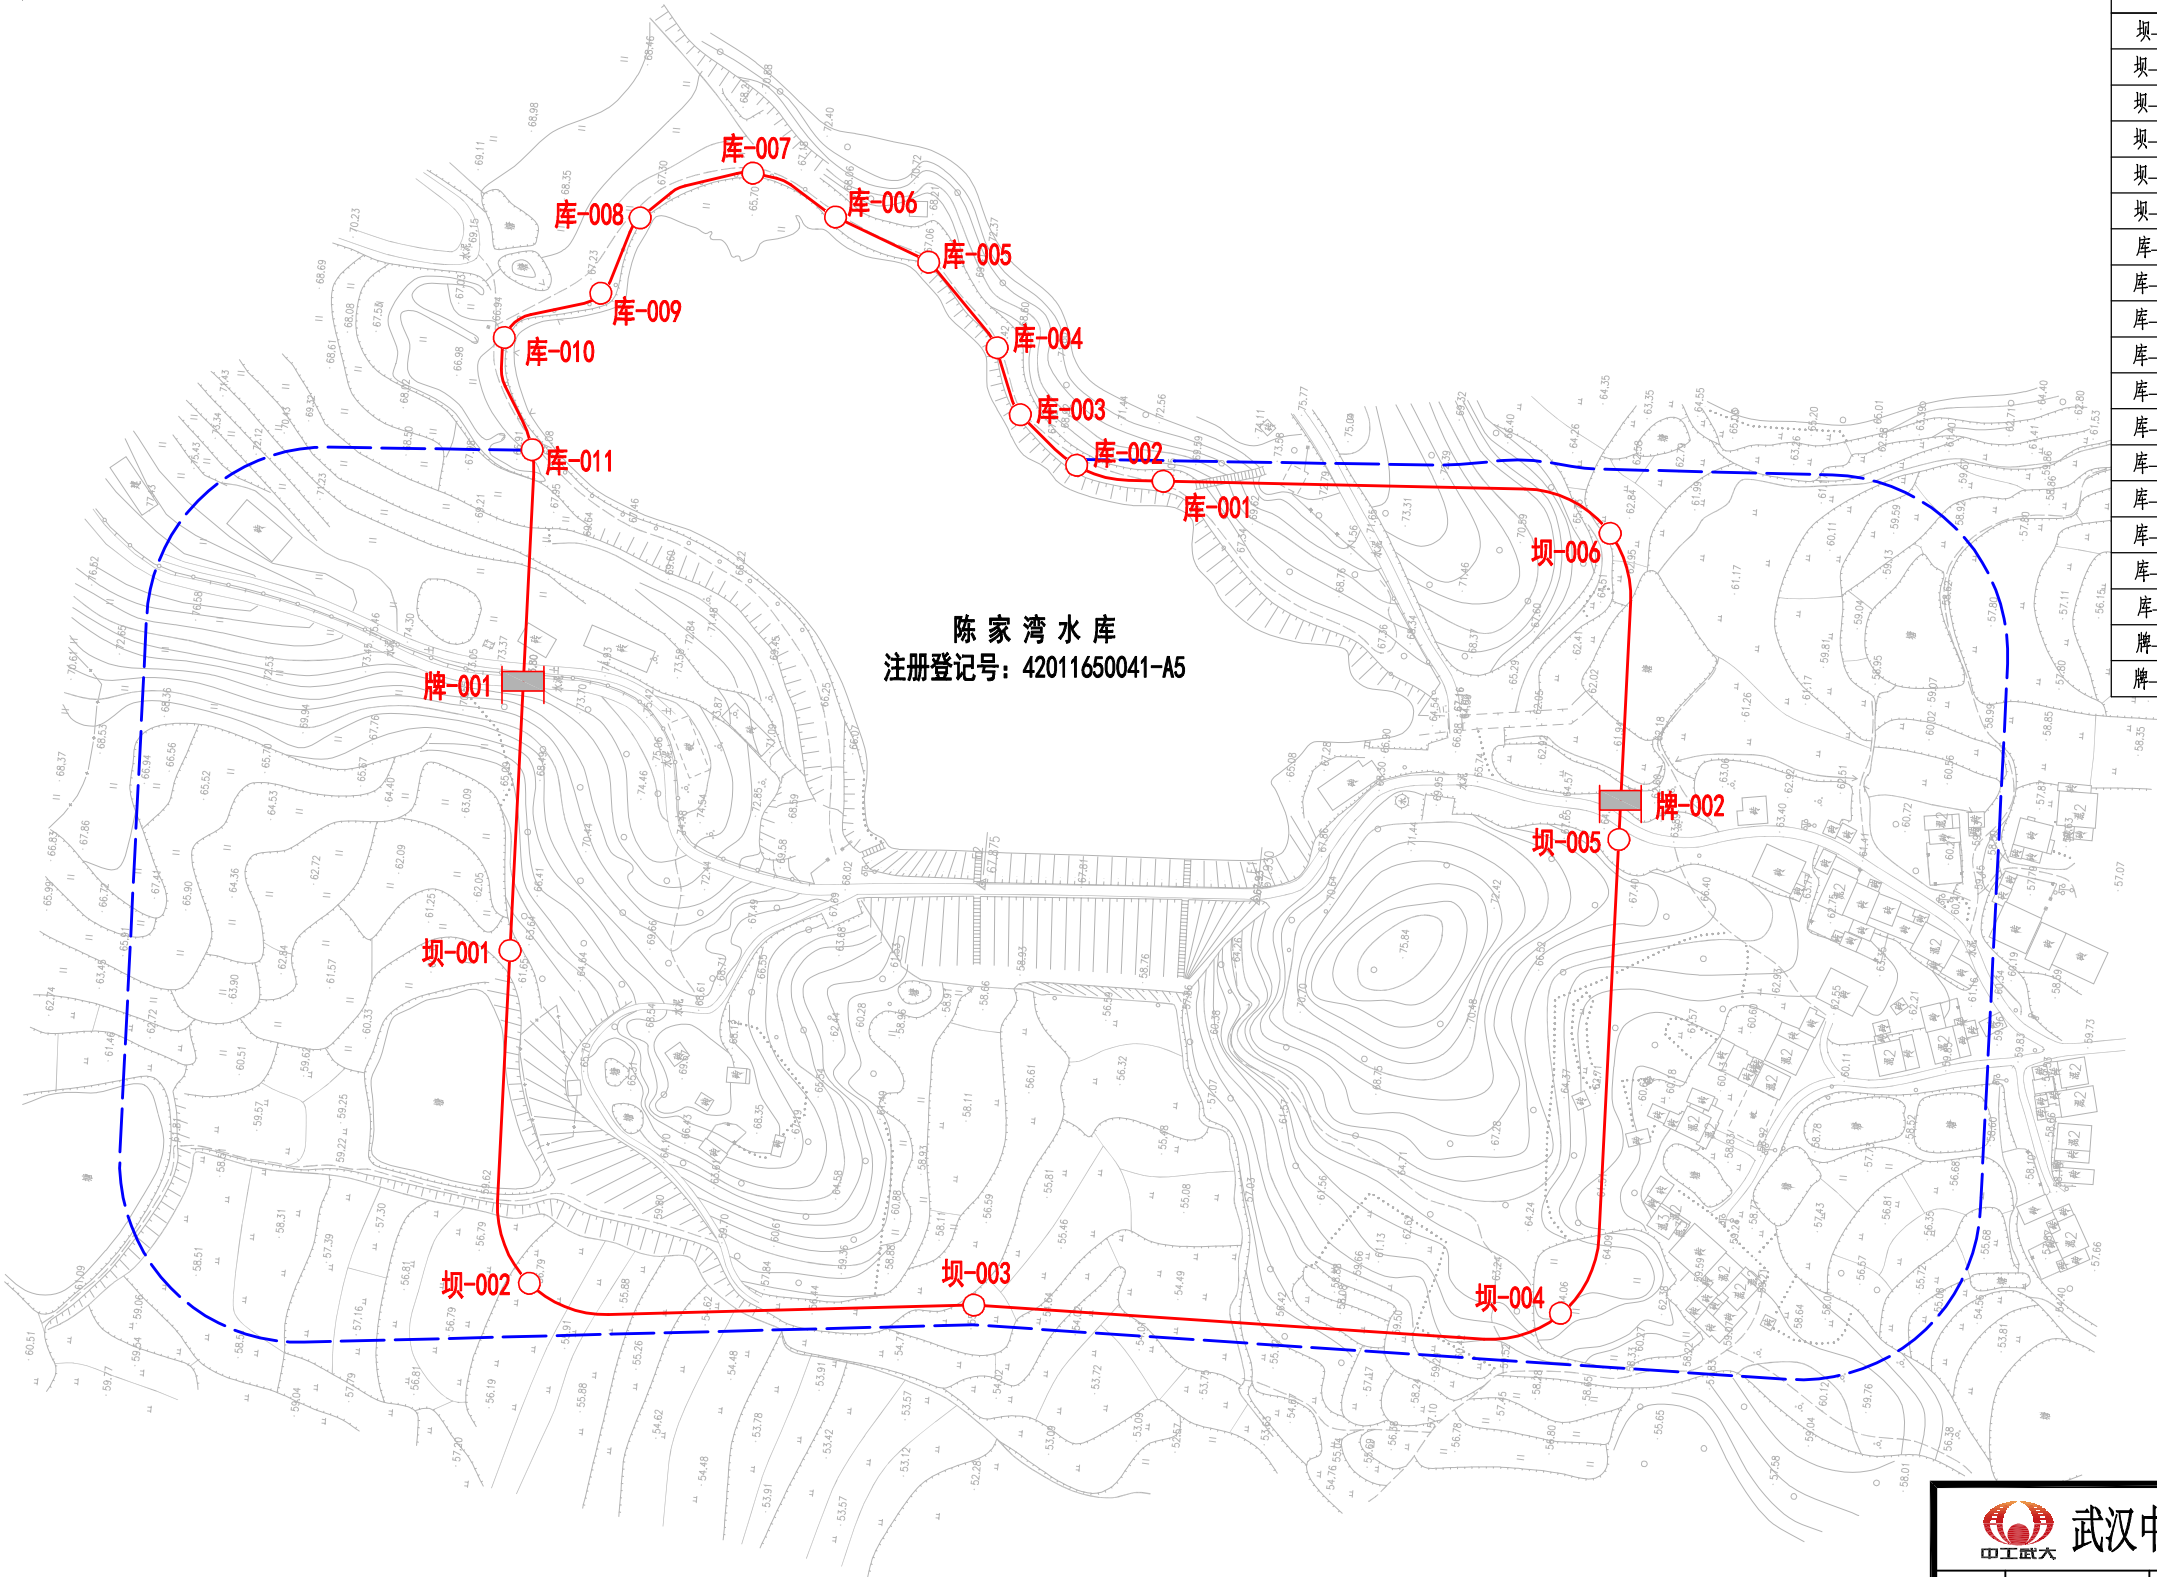

说明:

- 图中采用1985国家高程基准, 武汉2000坐标系; 本图中高程、桩号、尺寸单位均以m计。
- 陈家湾水库是小(2)型水库, 设计洪水位为66.96m, 最大坝高13.50m。
- 管理范围: 库区管理范围为设计洪水位以下的土地和库区岛屿; 主坝、副坝管理范围为坝高7倍范围内; 溢洪道管理范围为开口面的5倍范围内, 其他建筑物以建筑物本身工程标准划界。
- 保护范围: 主坝保护范围为主坝两端各200m, 禁脚地以外100m; 副坝保护范围为副坝两端各100m, 禁脚地以外50m; 溢洪道保护范围为管理范围外50m。
- 陈家湾水库库区设管理桩11座, 坝区设管理桩6座, 告示牌2座。

图例

	水库管理范围线
	大坝保护范围线
	库/坝-001
	牌-001



武汉中工武大设计研究院有限公司

核定				实施方案	设 计
审查				水 工	部 分
校核				武汉市黄陂区确权划界项目	
设计					
比例	见图	版号	A	陈家湾水库管理线桩平面图	
日 期	2020年11月				
设计证号	A142000335				
			图号	2020S037S-SG-CJW-01	