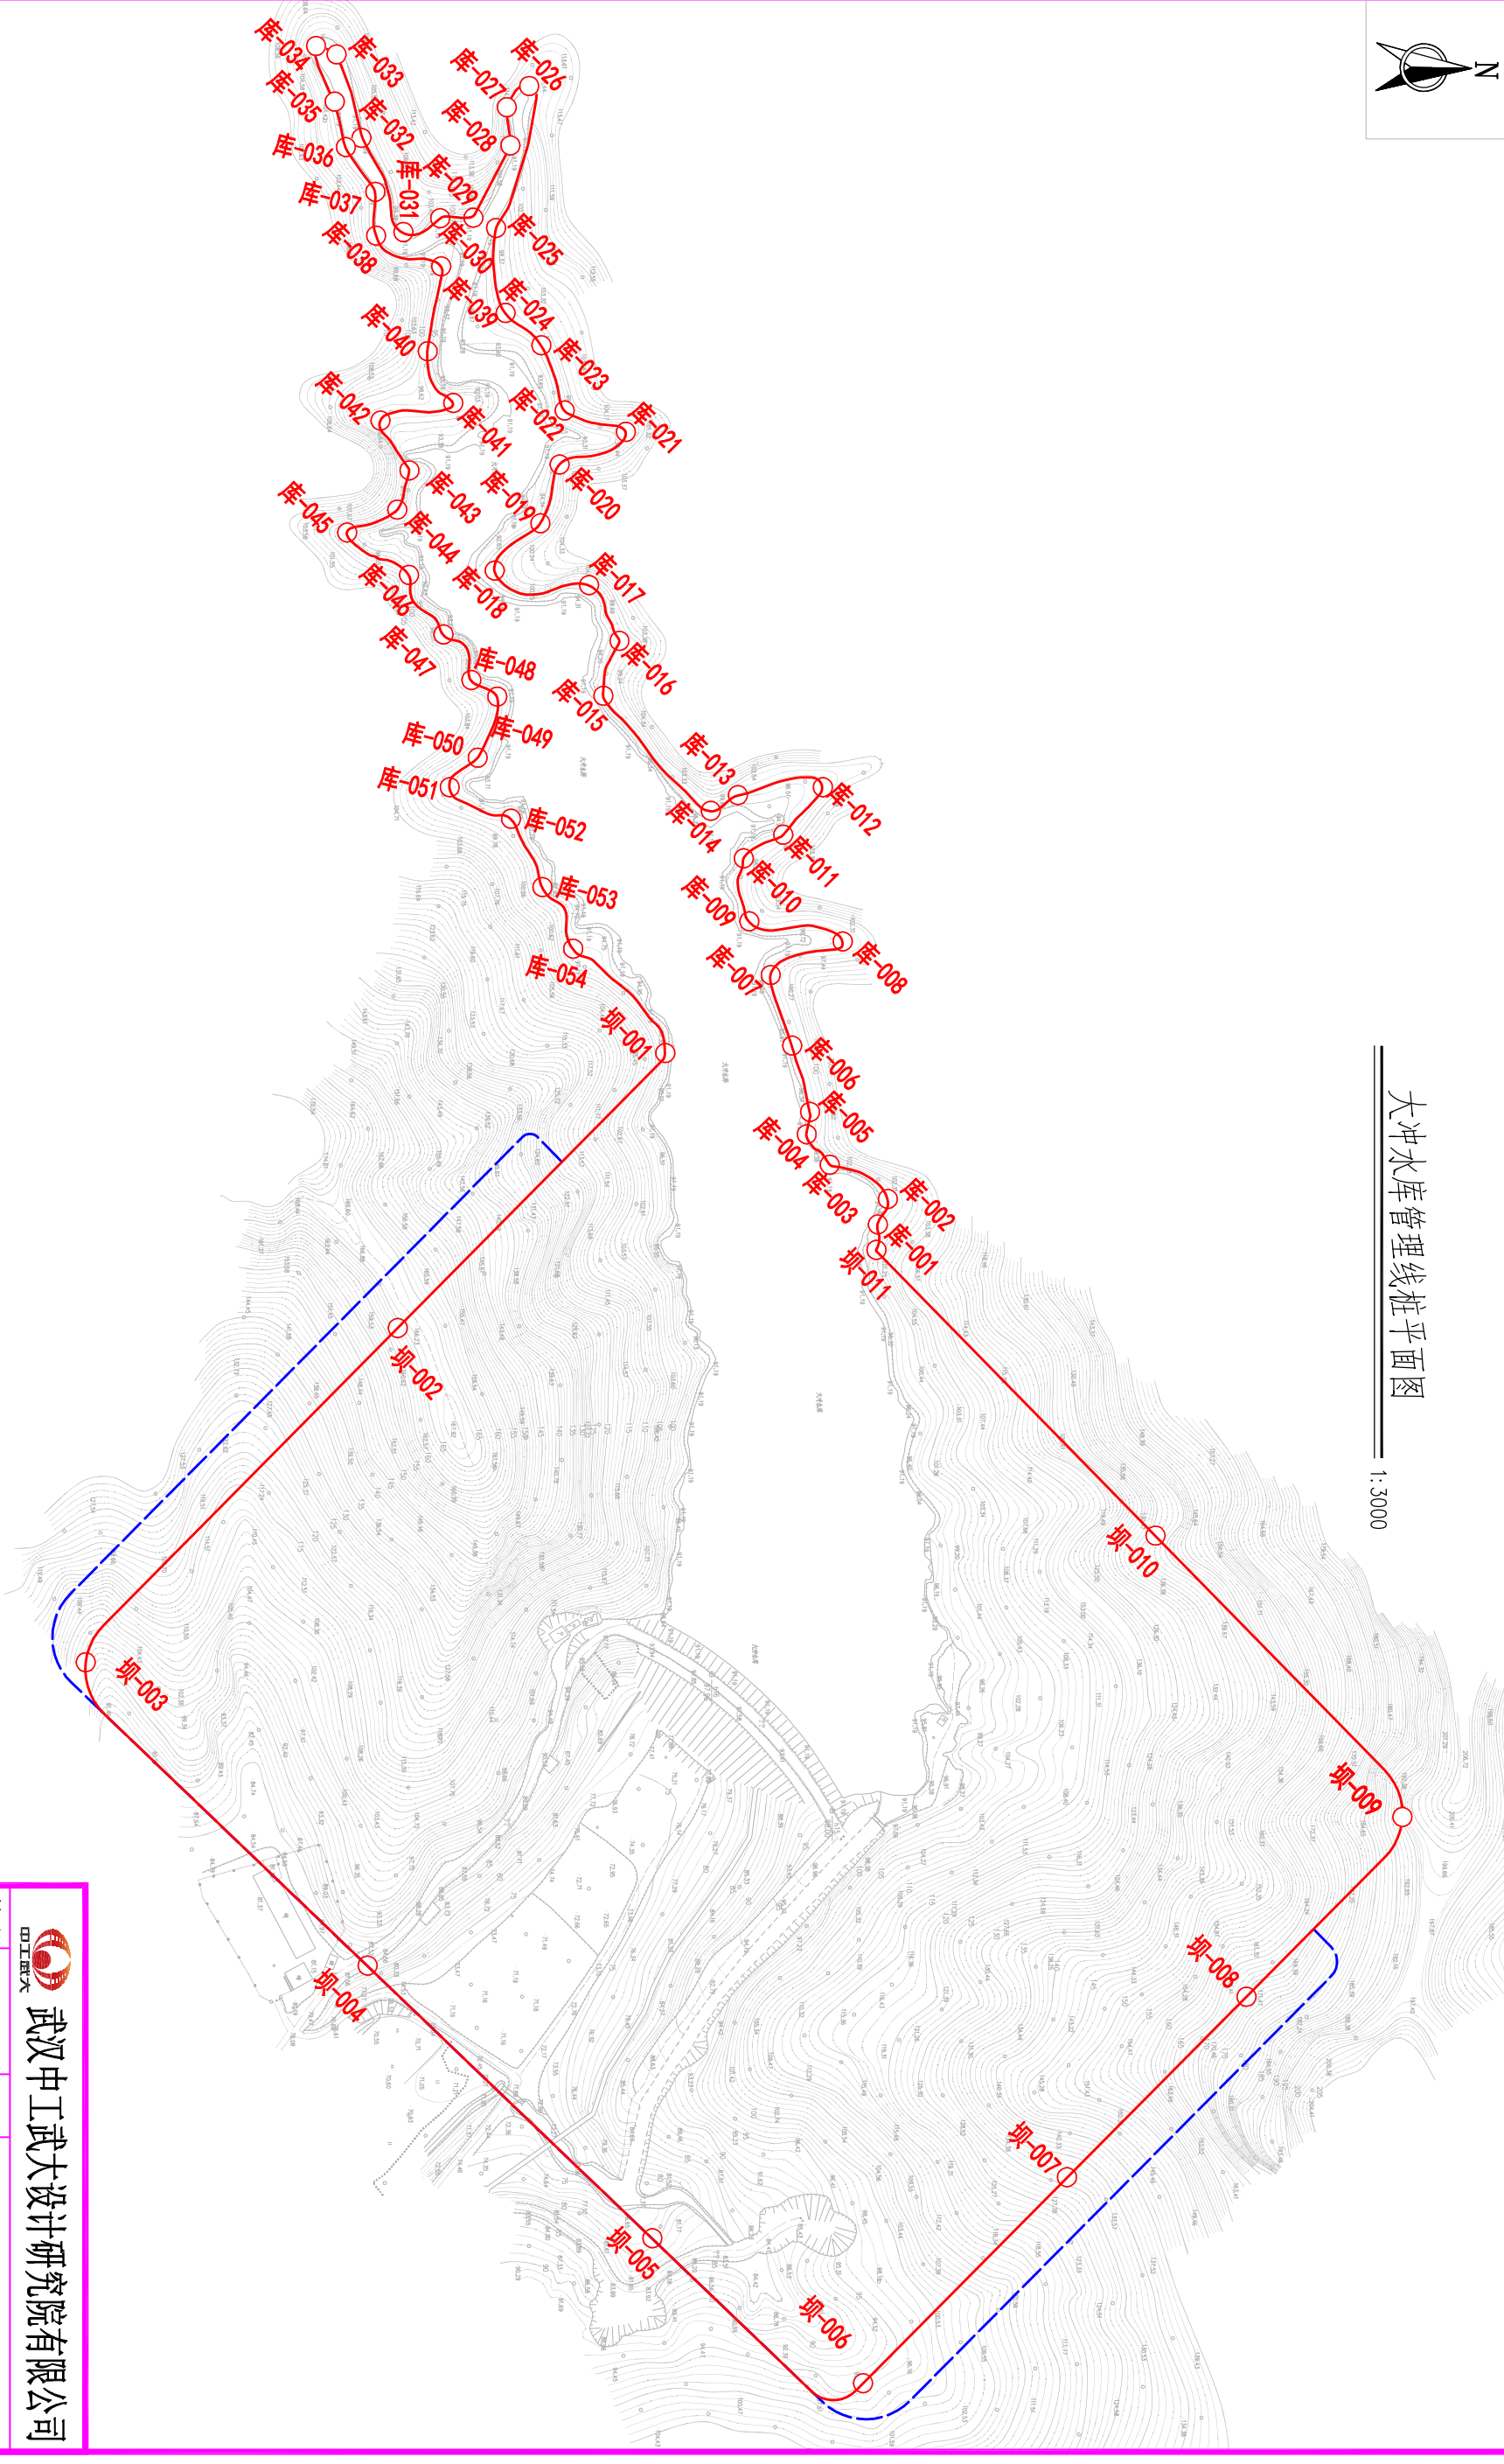


大冲水库管理线桩平面图

$$= 1:3000$$


说明:

- 1、图中采用1985国家高程基准,2000国家坐标系;本图中高程、桩号、尺寸单位均以m计。
- 2、大冲水库为小(1)型水库,设计洪水位为96.76m,最大坝高5.41m。
- 3、管理范围:库区管理范围为设计洪水位以下的土地和库区岛屿;主坝、副坝管理范围为坝高7倍范围内;溢洪道管理范围为开口面宽的5倍范围内,其他建筑物以建筑物本身工程标准划界。
- 4、保护范围:主坝保护范围为坝体两端各100m;秦静地以外100m;副坝保护范围为副坝两端各100m,秦静地以外50m;溢洪道保护范围为管理范围外50m。
- 5、大冲水库库区设管理桩54座,坝区设管理桩11座。

图例

	水库管理范围线
	大坝保护范围线
	库/坝-001
	牌-001

会签专业	会签者	日期	校核			武汉市黄陂区确权划界项目 大冲水库管理线桩平面图
			设计			
			比例	见图	版本号	
			日期	2020年11月	A	
			设计证号	A1420000335		
			图号	2020S037S-SG-DC-01		

核定	实施方案	设计
审查	水工	部分

大冲水库管理线桩坐标表

编号	坐 标 值(m)		编号	坐 标 值(m)	
	X	Y		X	Y
坝-001	3465431.254	803302.828	库-023	3465371.586	802962.052
坝-002	3465302.450	803435.227	库-024	3465354.389	802946.521
坝-003	3465152.410	803595.978	库-025	3465349.946	802905.412
坝-004	3465287.955	803742.158	库-026	3465365.565	802837.429
坝-005	3465425.048	803873.451	库-027	3465354.795	802847.652
坝-006	3465526.412	803943.308	库-028	3465356.527	802866.018
坝-007	3465624.884	803844.042	库-029	3465339.374	802899.295
坝-008	3465711.051	803757.182	库-030	3465322.889	802900.913
坝-009	3465786.305	803670.482	库-031	3465304.988	802907.744
坝-010	3465667.296	803535.170	库-032	3465285.536	802862.021
坝-011	3465532.900	803397.588	库-033	3465272.816	802822.206
库-001	3465533.577	803385.375	库-034	3465262.932	802818.153
库-002	3465538.399	803373.107	库-035	3465271.942	802844.940
库-003	3465510.610	803356.419	库-036	3465277.483	802866.696
库-004	3465499.338	803341.944	库-037	3465291.660	802888.204
库-005	3465500.956	803331.156	库-038	3465292.216	802909.129
库-006	3465492.340	803299.248	库-039	3465323.394	802924.053
库-007	3465482.042	803265.248	库-040	3465316.867	802964.961
库-008	3465516.694	803249.090	库-041	3465329.182	802989.882
库-009	3465471.696	803239.422	库-042	3465294.163	802998.323
库-010	3465469.033	803209.108	库-043	3465308.090	803022.323
库-011	3465488.038	803197.712	库-044	3465302.255	803041.227
库-012	3465506.955	803175.027	库-045	3465278.104	803052.246
库-013	3465466.239	803178.671	库-046	3465307.887	803072.644
库-014	3465453.169	803186.221	库-047	3465324.496	803101.302
库-015	3465401.456	803130.831	库-048	3465337.898	803123.251
库-016	3465409.189	803104.386	库-049	3465350.373	803131.239
库-017	3465394.569	803077.540	库-050	3465340.956	803160.643
库-018	3465349.141	803070.531	库-051	3465327.463	803174.871
库-019	3465371.139	803047.802	库-052	3465356.976	803190.025
库-020	3465380.406	803019.482	库-053	3465372.107	803222.937
库-021	3465412.281	803003.788	库-054	3465386.931	803252.597
库-022	3465382.829	802993.451			

说明：
1、图中采用985国家高程基准，2000国家坐标系。

武汉中工武大设计研究院有限公司				实施方案		设计					
核定				水		工		部		分	
审查											
校核										武汉市黄陂区确权划界项目	
设计											
比例	见图	版本号	A								
日期	2020年1月	大冲水库管理线桩坐标表									
设计证号	A142000335	图号	2020S037S-SG-DC-02								