


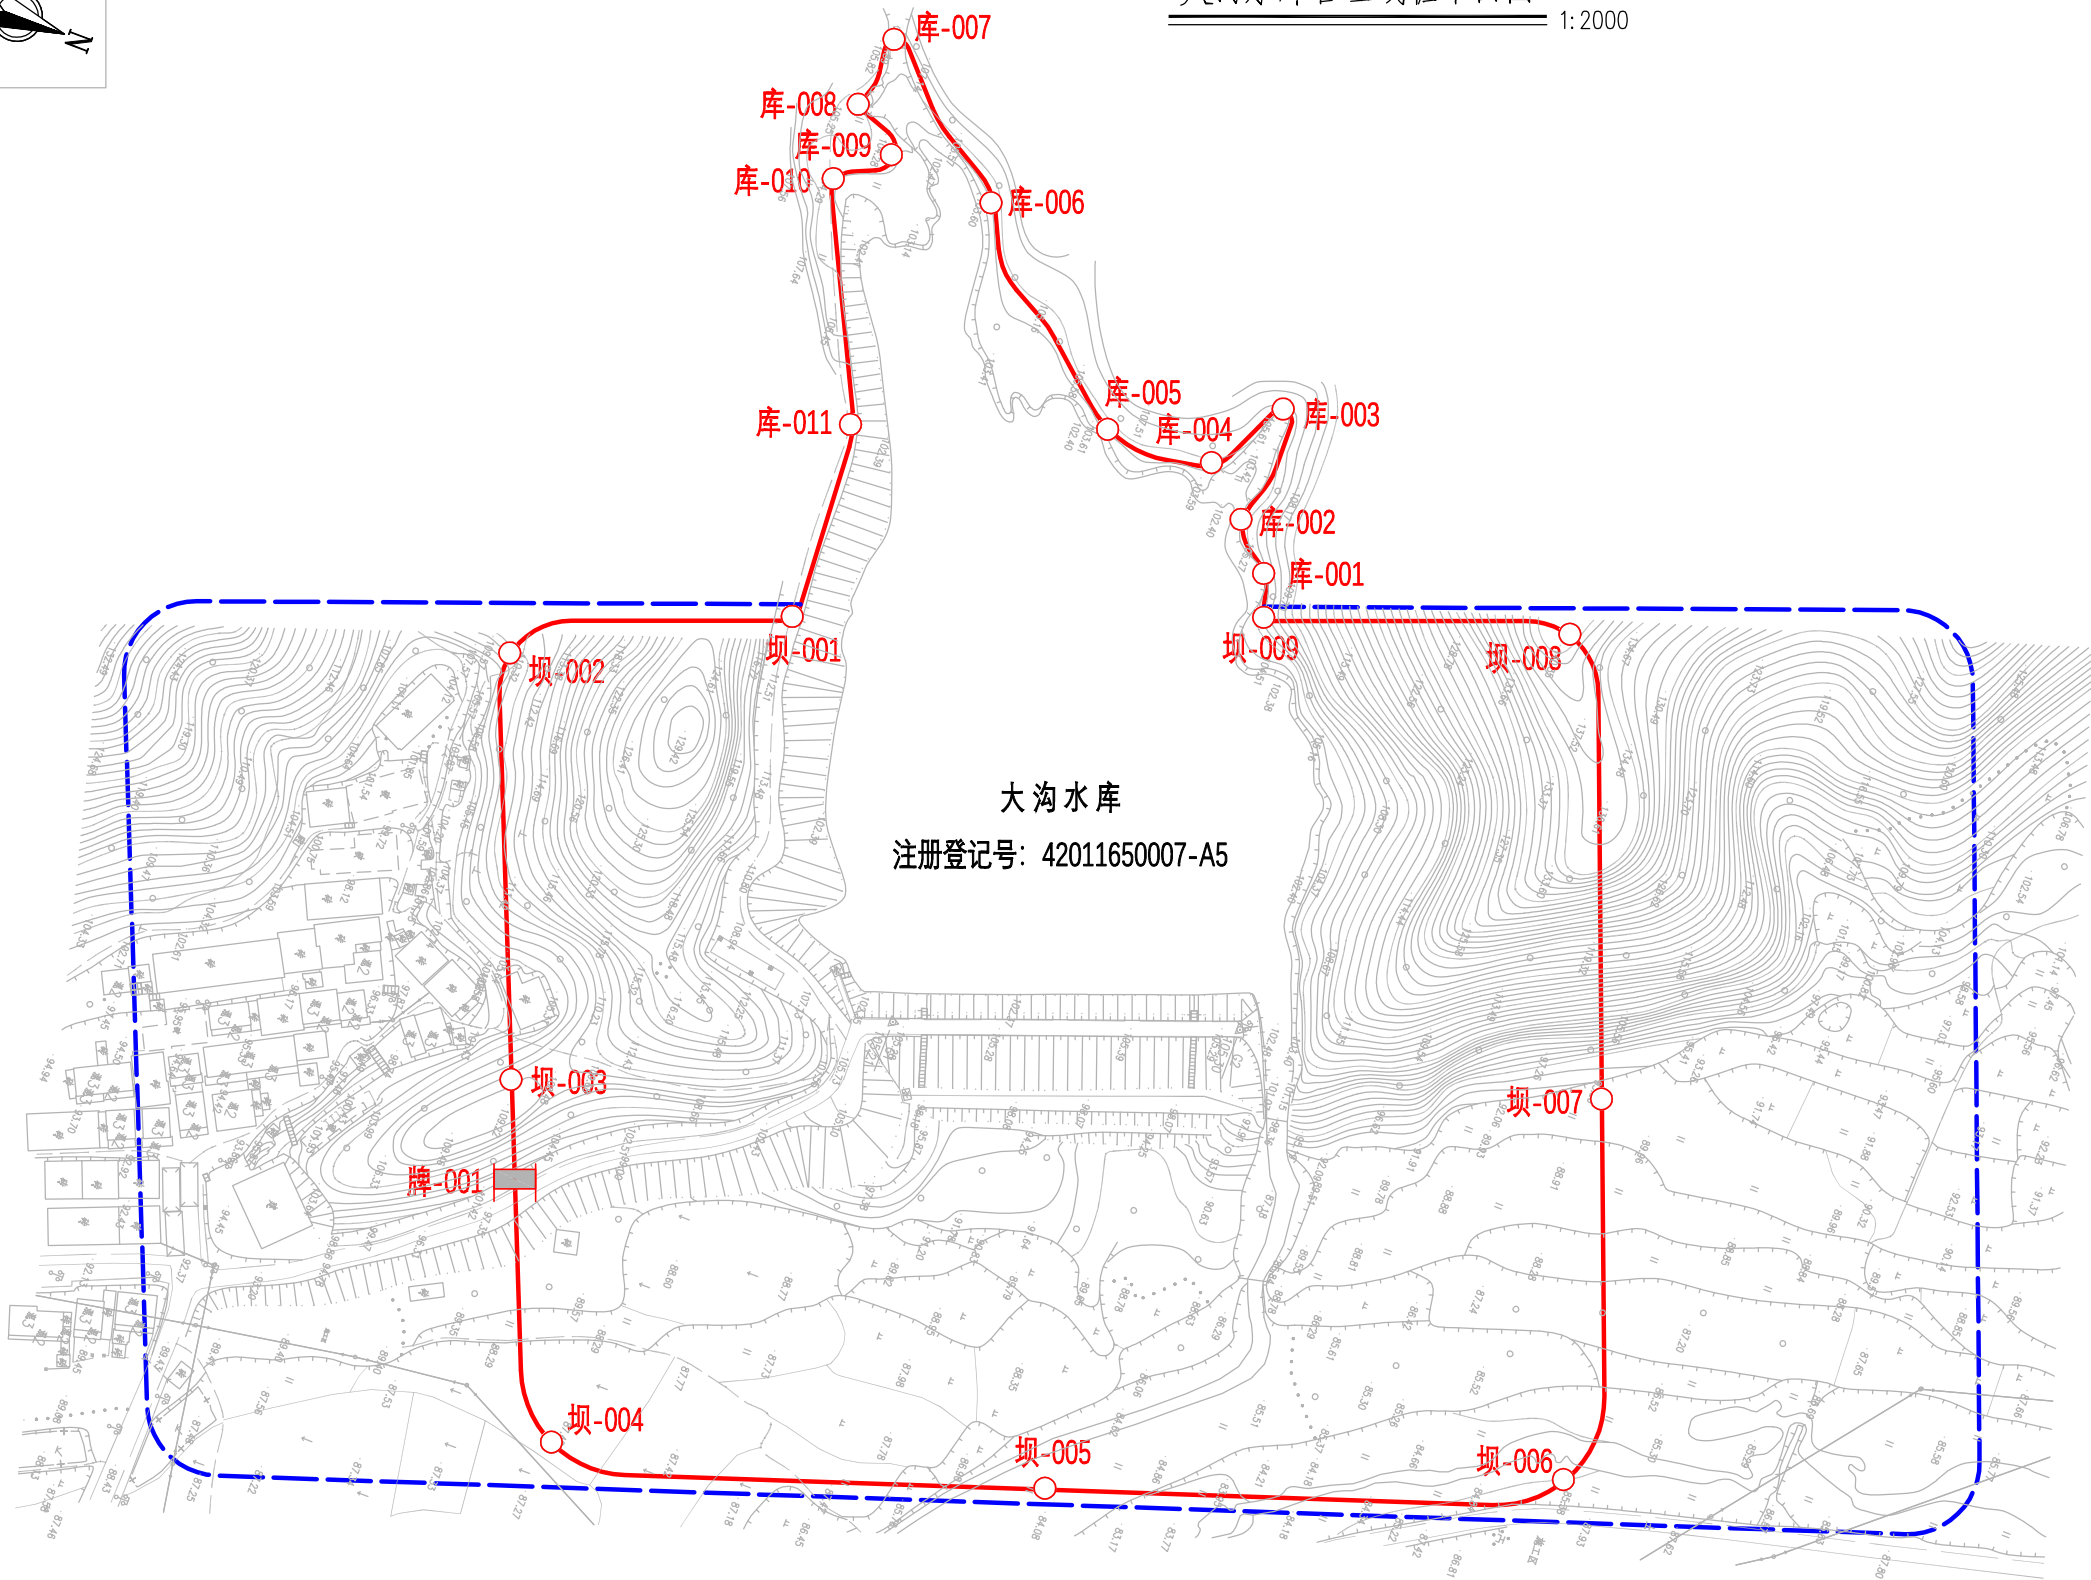

大沟水库管理线桩平面图

1:2000



大沟水库
注册登记号：42011650007-A5

大沟水库管理线桩坐标表

编号	坐 标 值(m)		
	X	Y	Z
坝-001	3458950.021	791071.788	
坝-002	3458880.045	791109.006	
坝-003	3458921.858	791219.906	
坝-004	3458967.638	791310.368	
坝-005	3459100.602	791274.370	
坝-006	3459234.746	791221.684	
坝-007	3459207.639	791118.913	
坝-008	3459154.237	791001.020	
坝-009	3459072.872	791026.405	
库-001	3459068.591	791015.002	
库-002	3459057.446	791003.128	
库-003	3459057.687	790970.301	
库-004	3459044.230	790991.467	
库-005	3459013.953	790992.652	
库-006	3458961.551	790945.044	
库-007	3458920.408	790911.946	
库-008	3458917.392	790932.323	
库-009	3458930.936	790942.229	
库-010	3458918.145	790954.091	
库-011	3458946.523	791016.403	
牌-001	3458932.854	791246.491	

说明：

- 图中采用1985国家高程基准，武汉2000坐标系；本图中高程、桩号、尺寸单位均以m计。
- 大沟水库是小(2)型水库，设计洪水位为103.77m，最大坝高13.70m。
- 管理范围：库区管理范围为设计洪水位以下的土地和库区岛屿；主坝、副坝管理范围为坝高7倍范围内；溢洪道管理范围为开口面的5倍范围内，其他建筑物以建筑物本身工程标准划界。
- 保护范围：主坝保护范围为主坝两端各200m，禁脚地以外100m；副坝保护范围为副坝两端各100m，禁脚地以外50m；溢洪道保护范围为管理范围外50m。
- 大沟水库库区设管理桩11座，坝区设管理桩9座，告示牌1座。

图例

	水库管理范围线
	大坝保护范围线
	库/坝-001
	牌-001

会 签 专 业	会 签 者	日 期



武汉中工武大设计研究院有限公司

核定				实施方案	设 计
审查				水 工	部 分
校核				武汉市黄陂区确权划界项目	
设计					
比例	见图	版号	A	大沟水库管理线桩平面图	
日 期	2020年11月				
设计证号	A142000335			图号	2020S037S-SG-DG- 01