




邓咀水库管理线桩平面图

1:2500

邓咀水库管理线桩坐标表

编号	竖 标 值(m)	
	X	Y
坝-001	3462047.156	802925.773
坝-002	3462032.637	802963.673
坝-003	3462150.521	803069.522
坝-004	3462250.660	803135.279
坝-005	3462324.466	803062.423
坝-006	3462422.859	802957.685
坝-007	3462476.141	802880.539
坝-008	3462425.458	802833.977
坝-009	3462329.835	802761.406
坝-010	3462239.434	802702.910
坝-011	3462190.949	802748.698
库-001	3462224.078	802654.180
库-002	3462220.721	802623.679
库-003	3462195.544	802594.747
库-004	3462175.359	802635.109
库-005	3462126.494	802679.025
库-006	3462086.287	802759.547
库-007	3462079.619	802792.347
库-008	3462045.777	802758.616
库-009	3461991.662	802741.383
库-010	3461978.181	802702.748
库-011	3461929.253	802671.513
库-012	3461916.825	802692.230
库-013	3461929.678	802748.616
库-014	3461956.210	802783.926
库-015	3461981.235	802850.031
库-016	3461982.636	802887.125
库-017	3461926.697	802946.831
库-018	3461943.333	802970.540
库-019	3461996.142	802952.786
牌-001	3461971.487	802825.445
牌-002	3462021.012	802929.872

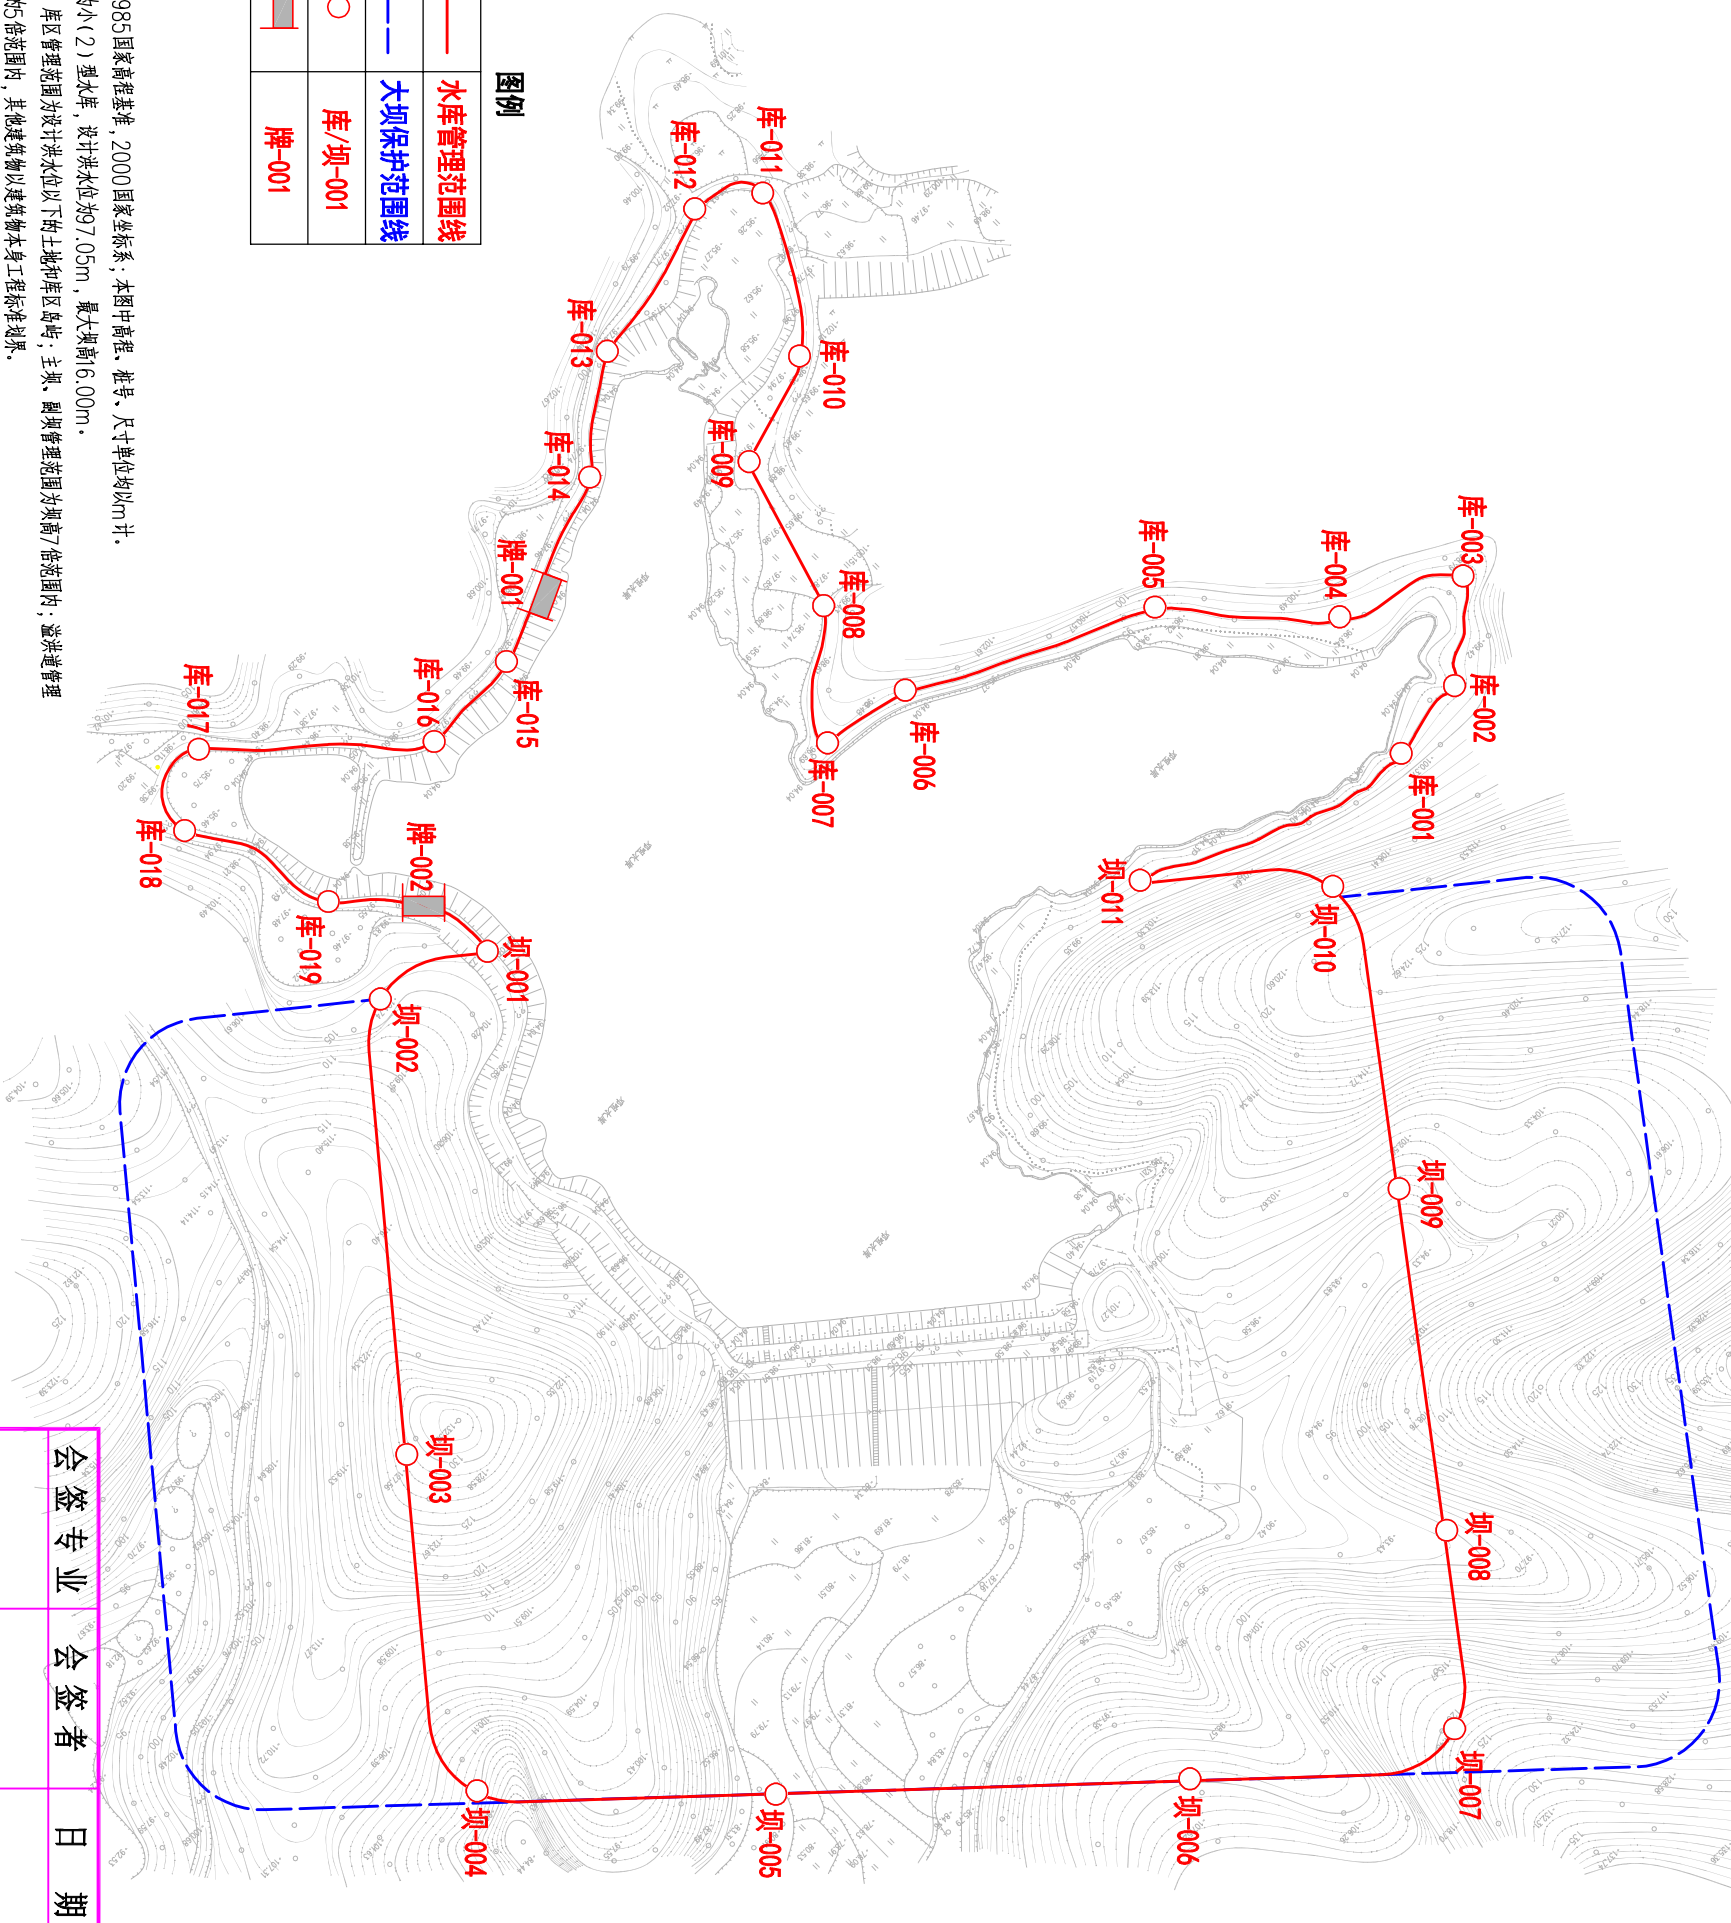

图例

	水库管理范围线
	大坝保护范围线
	库/坝-001
	牌-001

说明:

- 1、图中采用1985国家高程基准, 2000国家坐标系; 本图中高程、桩号、尺寸单位均为m计。
- 2、邓坝水库为小(2)型水库, 设计洪水位为97.65m, 最大坝高6.00m。
- 3、管理范围: 库区管理范围为设计洪水位以下的土地和库区岛屿; 主坝、副坝管理范围为坝高7倍范围内; 溢洪道管理范围为开口面的5倍范围内, 其他建筑物以建筑物本身工程标准划界。
- 4、保护范围: 主坝保护范围为主坝两端各200m; 禁耕地以外100m; 副坝保护范围为副坝两端各100m; 禁耕地以外50m; 溢洪道保护范围为管理范围外50m。
- 5、邓坝水库库区设置管理桩19座, 坝区设置管理桩1座, 告示牌2座。

会签专业	会签者	日期	校核	设计	比例	见图	版本号	A	武汉市黄陂区确权划界项目 邓咀水库管理线桩平面图
设计证号			A1420000335		图号		2020S037S-SG-DJ-01		



武汉中工武大设计研究院有限公司