


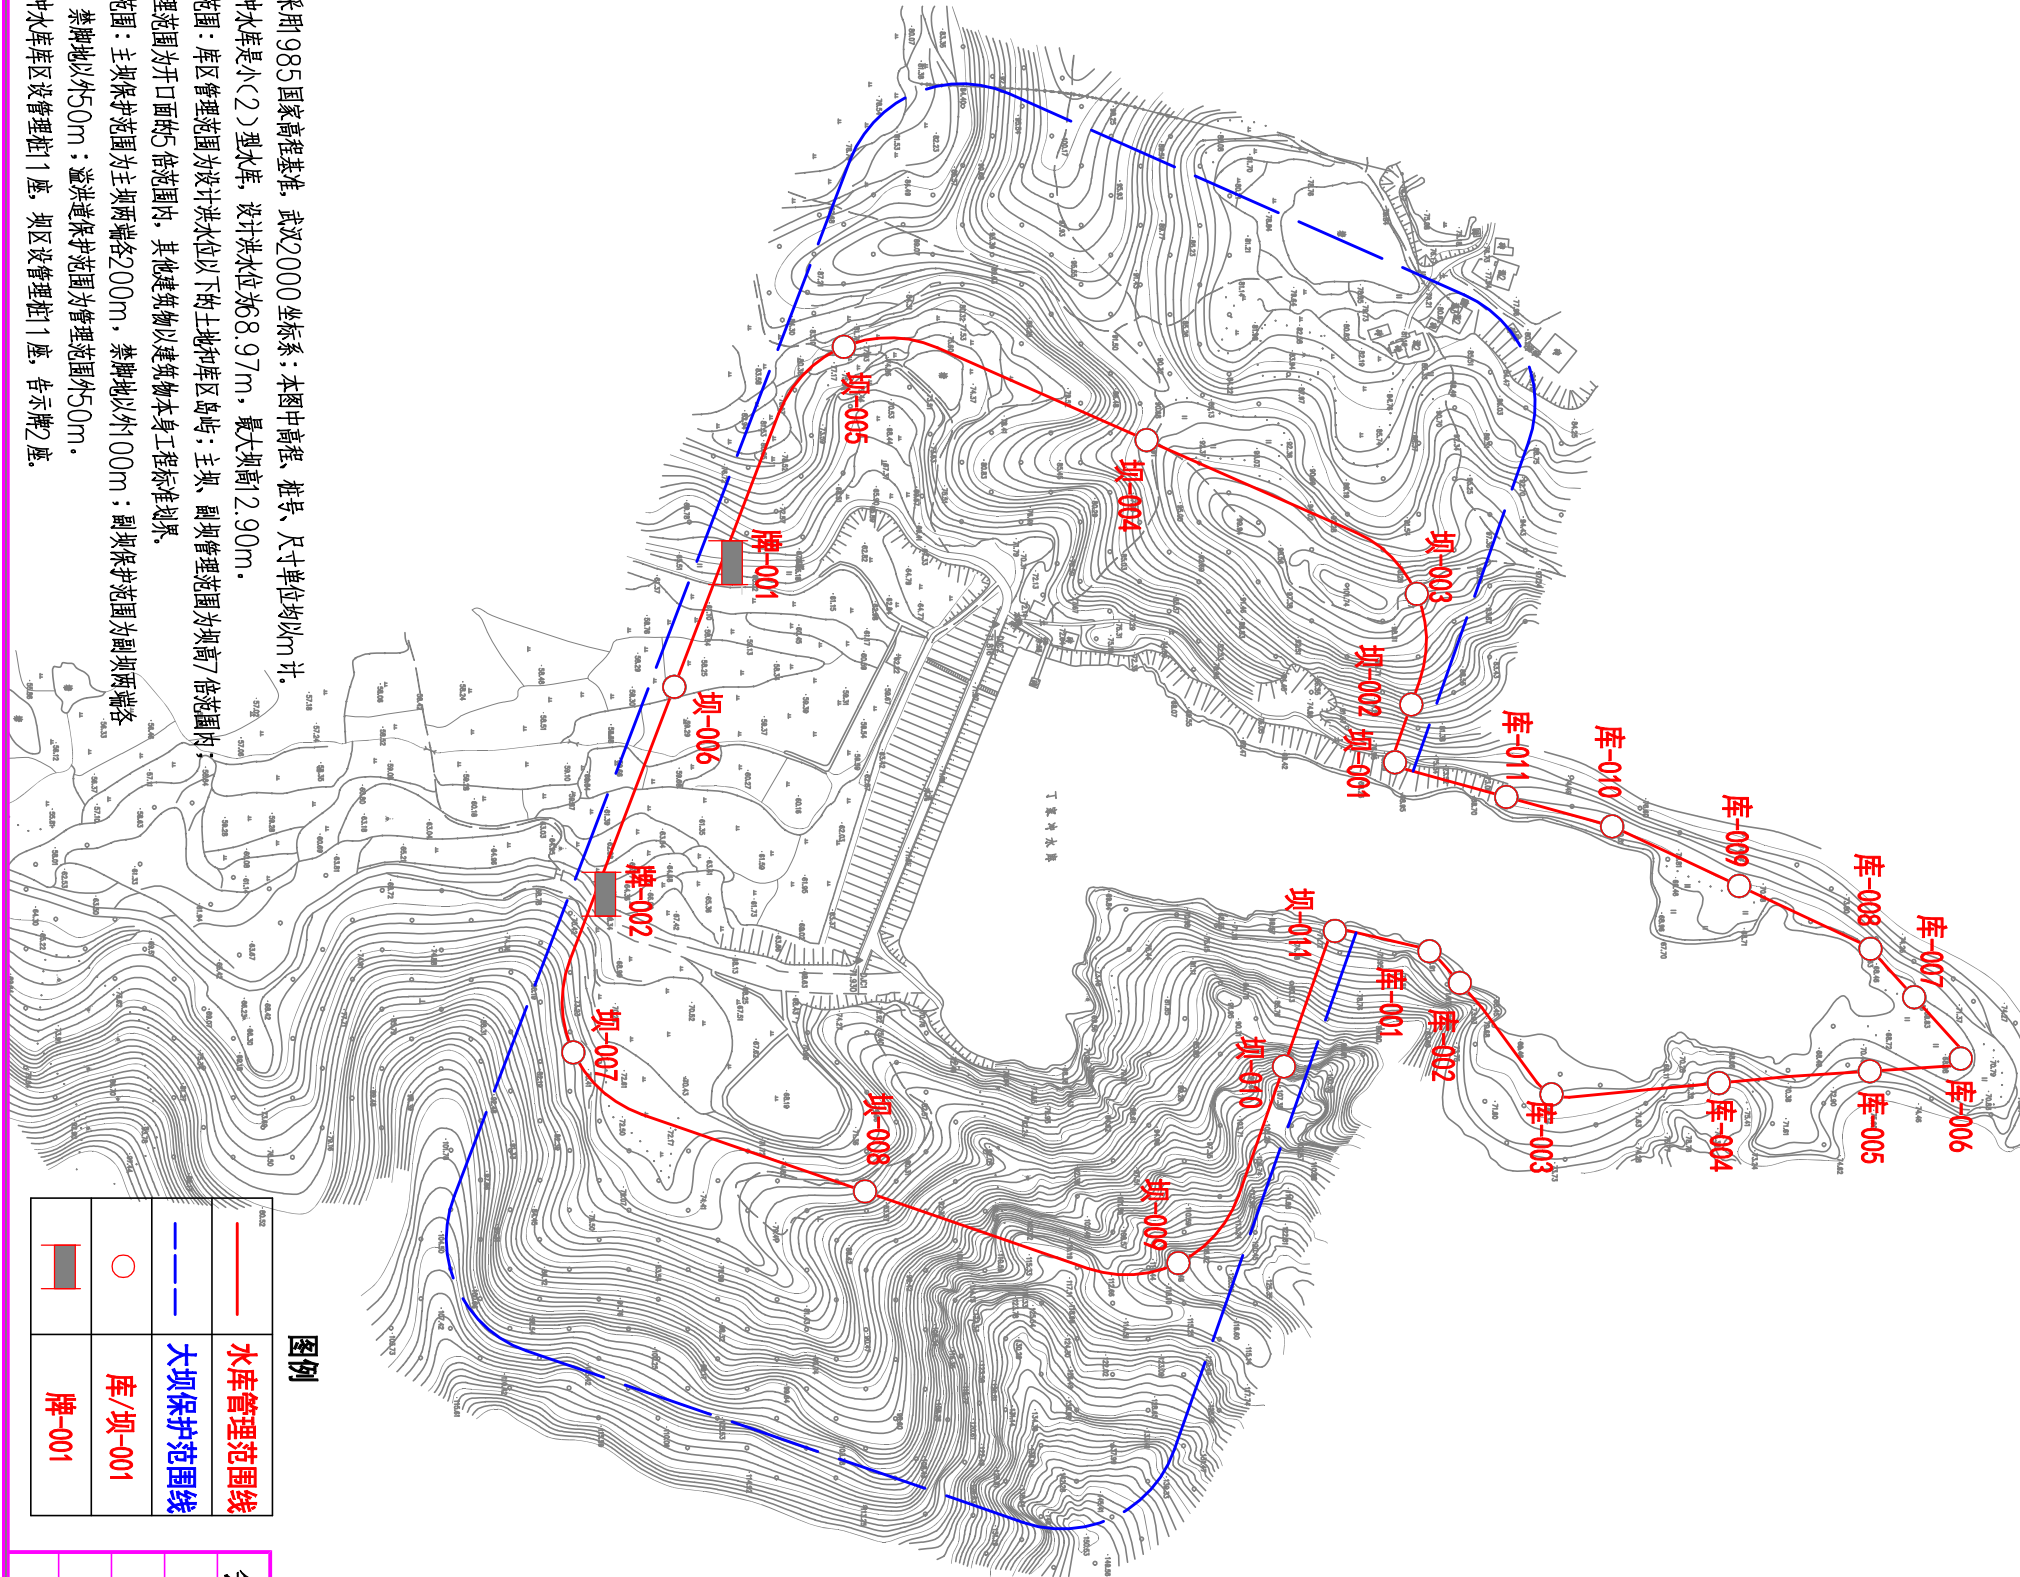

丁家冲水库管理线桩平面图

1:5000



说明:

- 1、图中采用 985 国家高程基准, 武汉2000 坐标系; 本图中高程、桩号、尺寸单位均以m 计。
- 2、丁家冲水库是(2)型水库, 设计洪水位为68.97m, 最大坝高2.90m。
- 3、管理范围: 库区管理范围为设计洪水位以下的土地和库区岛屿; 主坝、副坝管理范围为坝高1倍范围内; 溢洪道管理范围为开口面的5倍范围内, 其他建筑物以建筑物本身工程标准界定。
- 4、保护范围: 主坝保护范围为主坝两端各200m, 禁脚地以外100m; 副坝保护范围为副坝两端各100m, 禁脚地以外50m; 溢洪道保护范围为管理范围外50m。
- 5、丁家冲水库库区设管理桩1座, 坝区设管理桩1座, 告示牌2座。

图例

—	水库管理范围线
---	大坝保护范围线
○	库/坝-001
■	牌-001

丁家冲水库管理线桩坐标表

编号	坐 标 值(m)	
	X	Y
坝-001	3461639.82	530718.23
坝-002	3461646.69	530693.92
坝-003	3461648.98	530647.31
坝-004	3461535.23	530582.54
坝-005	3461407.74	530543.24
坝-006	3461293.81	530840.41
坝-007	3461416.65	530898.95
坝-008	3461548.58	530929.12
坝-009	3461593.11	530846.33
坝-010	3461614.52	530789.26
坝-011	3461654.34	530797.81
库-001	3461667.15	530811.16
库-002	3461705.74	530858.05
库-003	3461776.19	530853.28
库-004	3461839.78	530848.32
库-005	3461878.07	530843.00
库-006	3461858.49	530817.15
库-007	3461839.85	530796.55
库-008	3461784.77	530770.30
库-009	3461731.28	530745.23
库-010	3461686.71	530732.84
库-011	3461356.35	530634.14
牌-001	3461302.98	530773.77
牌-002	3461336.34	530686.48

武汉中工武大设计研究院有限公司

核定		实施方案	设计
审查		水	工 部 分

武汉市黄陂区确权划界项目

设计			
比例	见图	版本号	A
日期	2020年11月	丁家冲水库管理线桩平面图	
设计证号	A142000335	图号	2020S037S-S6-DJC-01