




杜家冲水库管理线桩平面图

1: 3000

杜家冲水库管理线桩坐标表

编号	坐 标 值(m)		编号	坐 标 值(m)	
	X	Y		X	Y
坝-001	3446437.935	799890.120	库-018	3446525.077	799753.210
坝-002	3446459.526	800026.113	库-019	3446510.459	799714.994
坝-003	3446494.945	800126.999	库-020	3446474.020	799682.660
坝-004	3446665.510	800088.415	库-021	3446485.569	799588.787
坝-005	3446785.697	800034.876	库-022	3446469.279	799568.640
坝-006	3446769.891	799895.401	库-023	3446457.050	799606.733
库-001	3446820.823	799886.721	库-024	3446436.722	799591.936
库-002	3446838.698	799827.689	库-025	3446411.733	799631.875
库-003	3446831.850	799797.457	库-026	3446317.226	799496.910
库-004	3446856.033	799752.165	库-027	3446271.503	799525.078
库-005	3446821.294	799759.412	库-028	3446333.951	799673.156
库-006	3446781.316	799763.273	库-029	3446225.321	799671.806
库-007	3446777.269	799822.618	库-030	3446204.390	799597.372
库-008	3446700.215	799834.998	库-031	3446156.226	799619.573
库-009	3446673.890	799790.849	库-032	3446106.869	799583.113
库-010	3446689.913	799719.072	库-033	3446084.373	799605.596
库-011	3446635.525	799647.592	库-034	3445981.821	799581.898
库-012	3446568.861	799638.552	库-035	3446120.347	799659.808
库-013	3446615.301	799708.552	库-036	3446234.077	799711.006
库-014	3446622.703	799758.274	库-037	3446250.348	799774.253
库-015	3446610.792	799836.512	库-038	3446312.820	799744.143
库-016	3446566.398	799816.149	库-039	3446405.963	799791.706
库-017	3446515.900	799783.415	库-040	3446358.272	799838.097
			库-041	3446443.051	799854.433

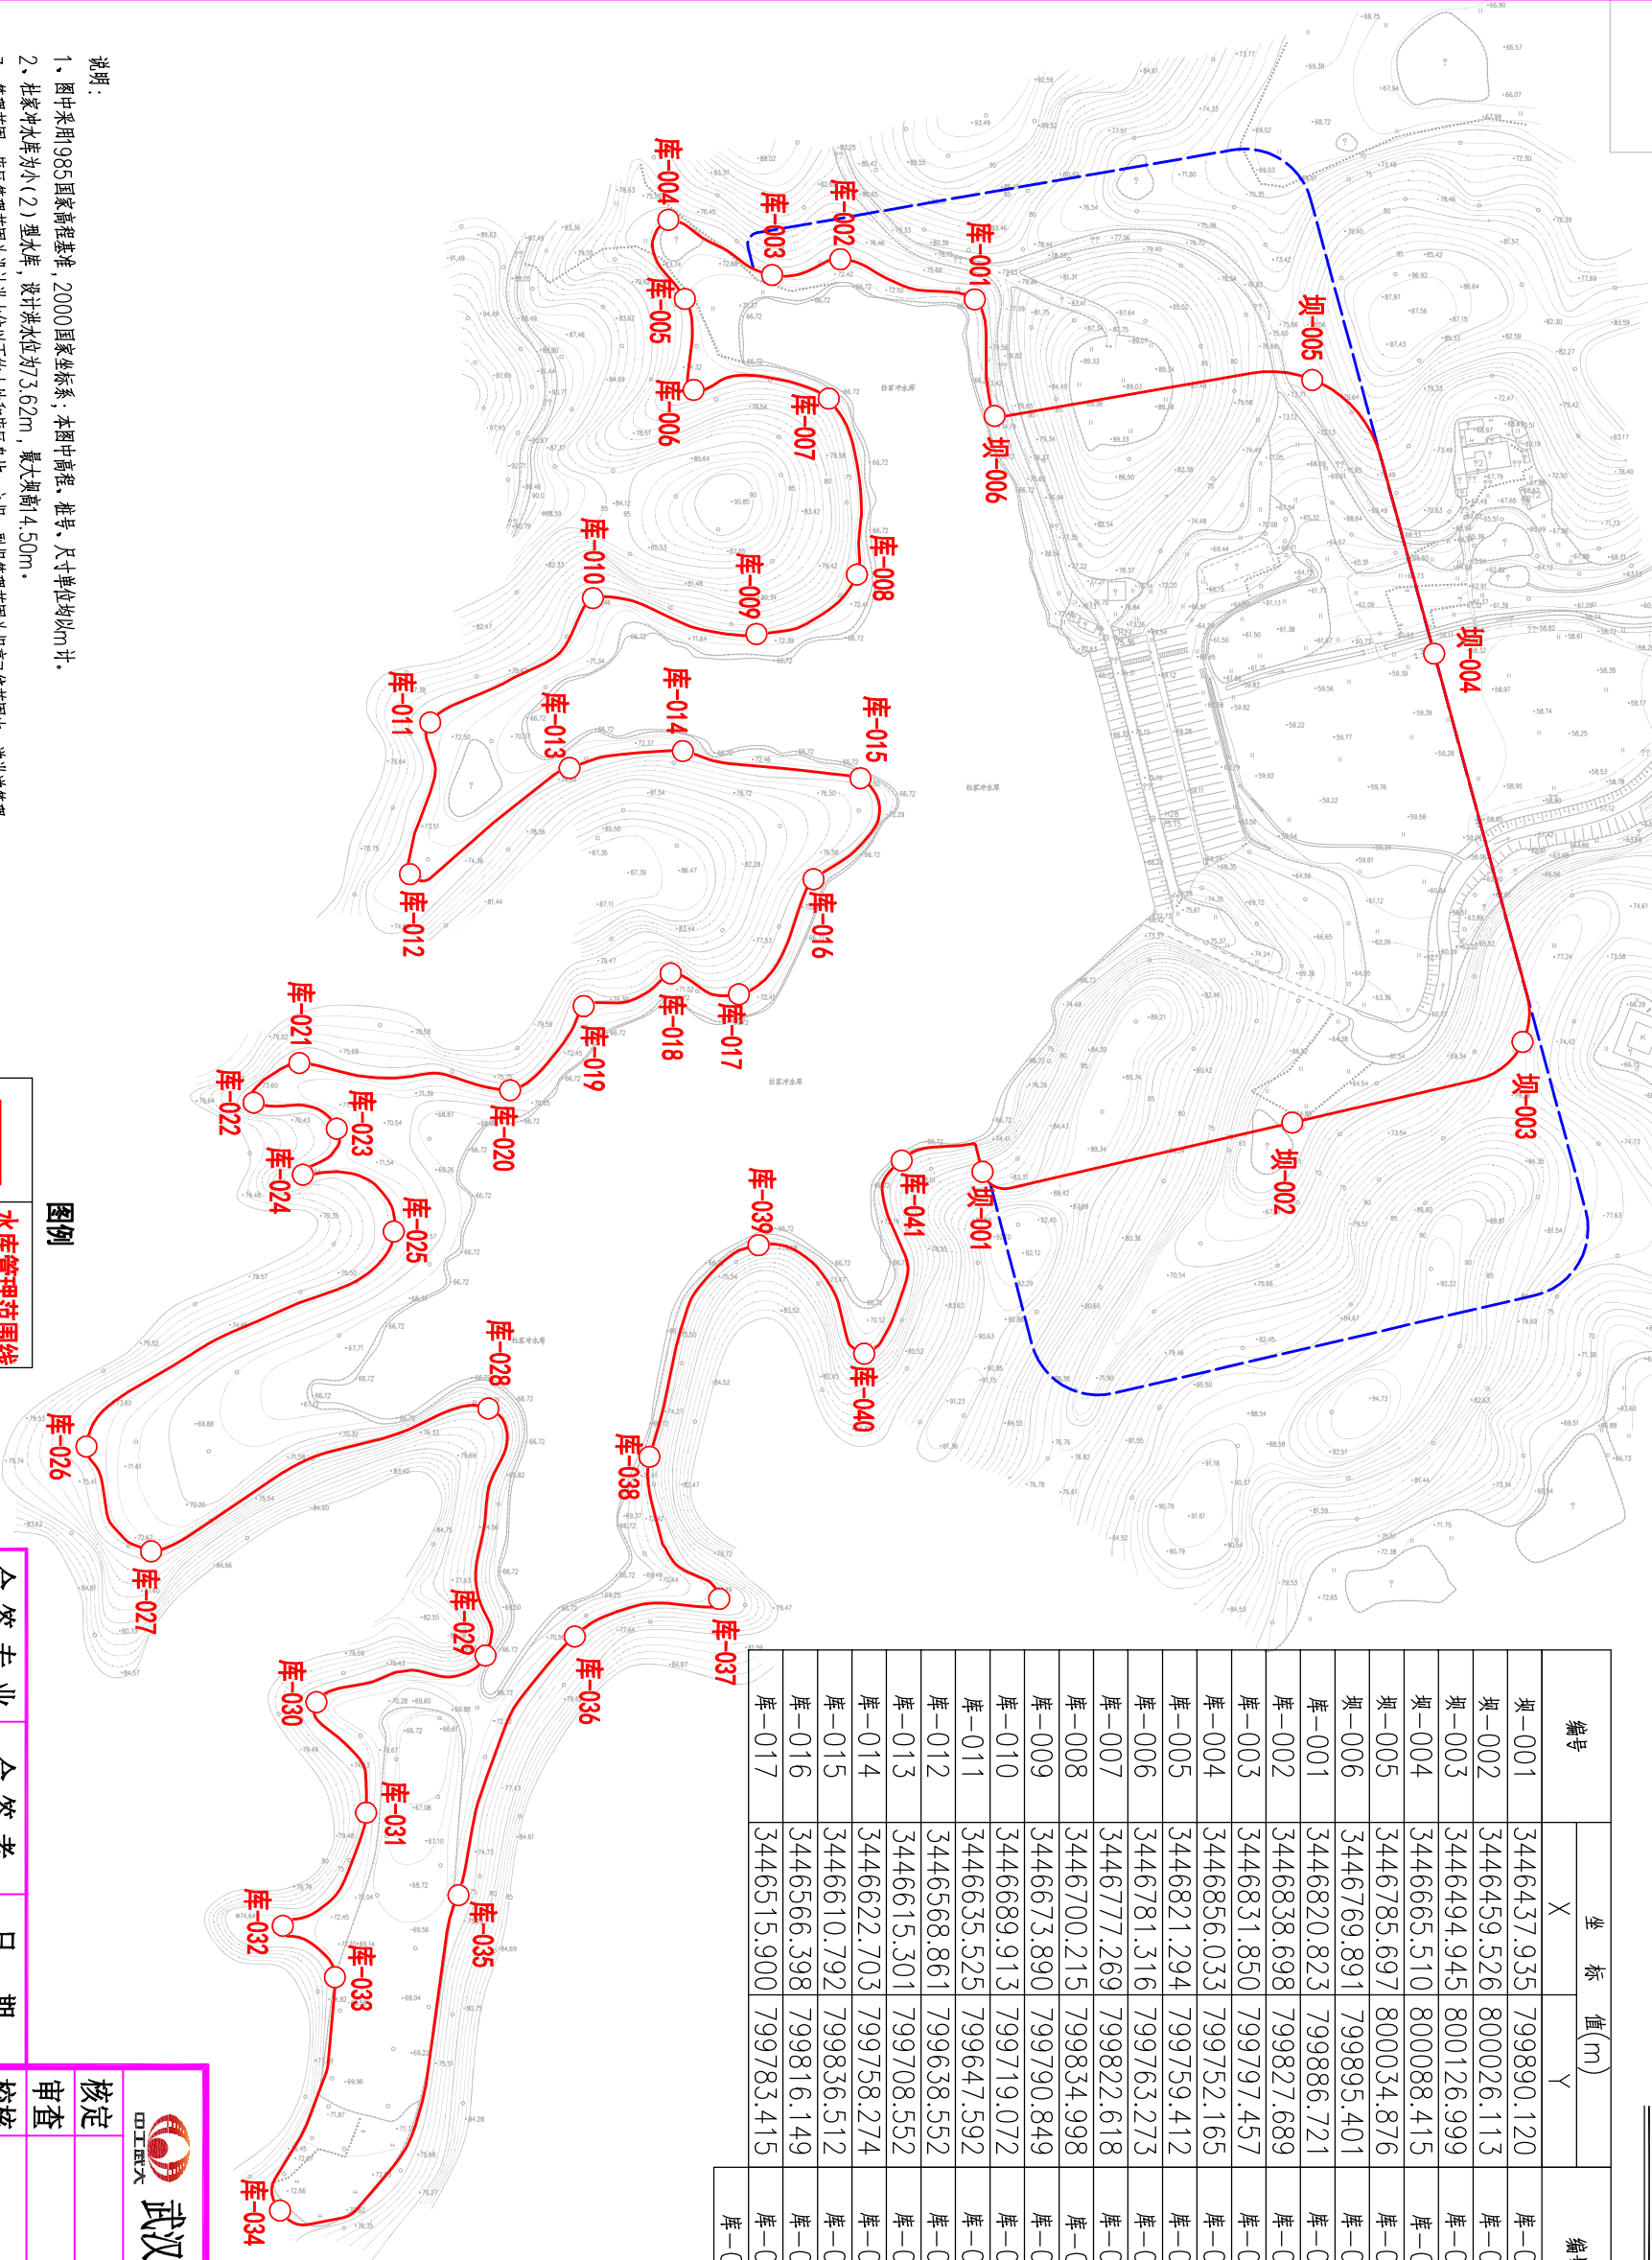

说明:

- 1、图中采用985国家高程基准, 2000国家坐标系, 本图中高程、桩号、尺寸单位均以m计。
- 2、杜家冲水库为小(2)型水库, 设计洪水位为73.62m, 最大坝高4.50m。
- 3、管理范围: 库区管理范围为设计洪水位以下的土地和库区岛屿; 主坝、副坝管理范围为坝高1倍范围内, 溢洪道管理范围为开口面的5倍范围内, 其他建筑物以建筑物本身工程标准划界。
- 4、保护范围: 主坝保护范围为主坝两侧各200m, 禁脚地以外100m; 副坝保护范围为副坝两端各100m, 禁脚地以外50m; 溢洪道保护范围为管理范围外50m。
- 5、杜家冲水库库区设管理桩41座, 坝区设管理桩6座。

图例

	水库管理范围线
	大坝保护范围线
	库/坝-001
	牌-001

会 签 专 业			会 签 者			日 期			武汉市黄陂区确权划界项目		
			校核						杜家冲水库管理线桩平面图		
			设计								
			比例			见图					
						版号					
			日期			2020年11月			A		
			设计证号			A142000335			图号		
									2020S037S-SG-DJC- 01		

武汉中工大设计研究院有限公司