




杜家冲水库管理线桩平面图

1:2000

杜家冲水库管理线桩坐标表

编号	坐 标 值(m)		
	X	Y	Z
坝-001	3468454.445	796937.432	
坝-002	3468473.772	796920.023	
坝-003	3468474.579	796909.186	
坝-004	3468491.694	796892.808	
坝-005	3468468.303	796899.035	
坝-006	3468423.431	796897.675	
坝-007	3468394.771	796799.169	
坝-008	3468291.359	796807.827	
坝-009	3468198.605	796838.569	
坝-010	3468210.448	796918.076	
坝-011	3468221.369	796977.930	
库-001	3468201.750	797017.147	
库-002	3468227.874	797001.469	
库-003	3468249.744	796997.013	
库-004	3468271.100	797019.651	
库-005	3468285.796	797009.880	
库-006	3468296.949	796973.283	
库-007	3468338.118	796993.967	
库-008	3468328.634	797038.390	
库-009	3468350.151	797036.716	
库-010	3468379.812	797010.751	
库-011	3468388.917	797019.416	
库-012	3468407.510	796976.677	
库-013	3468412.518	797012.299	
库-014	3468428.968	797036.943	
库-015	3468445.267	797038.088	
库-016	3468444.145	797018.016	
库-017	3468439.823	797004.969	
库-018	3468461.650	797006.722	
库-019	3468469.855	797032.578	
库-020	3468485.109	797015.670	
库-021	3468499.534	797028.502	
库-022	3468542.155	797017.274	
库-023	3468530.934	796966.384	
库-024	3468468.207	796954.562	
牌-001	3468414.520	796868.554	

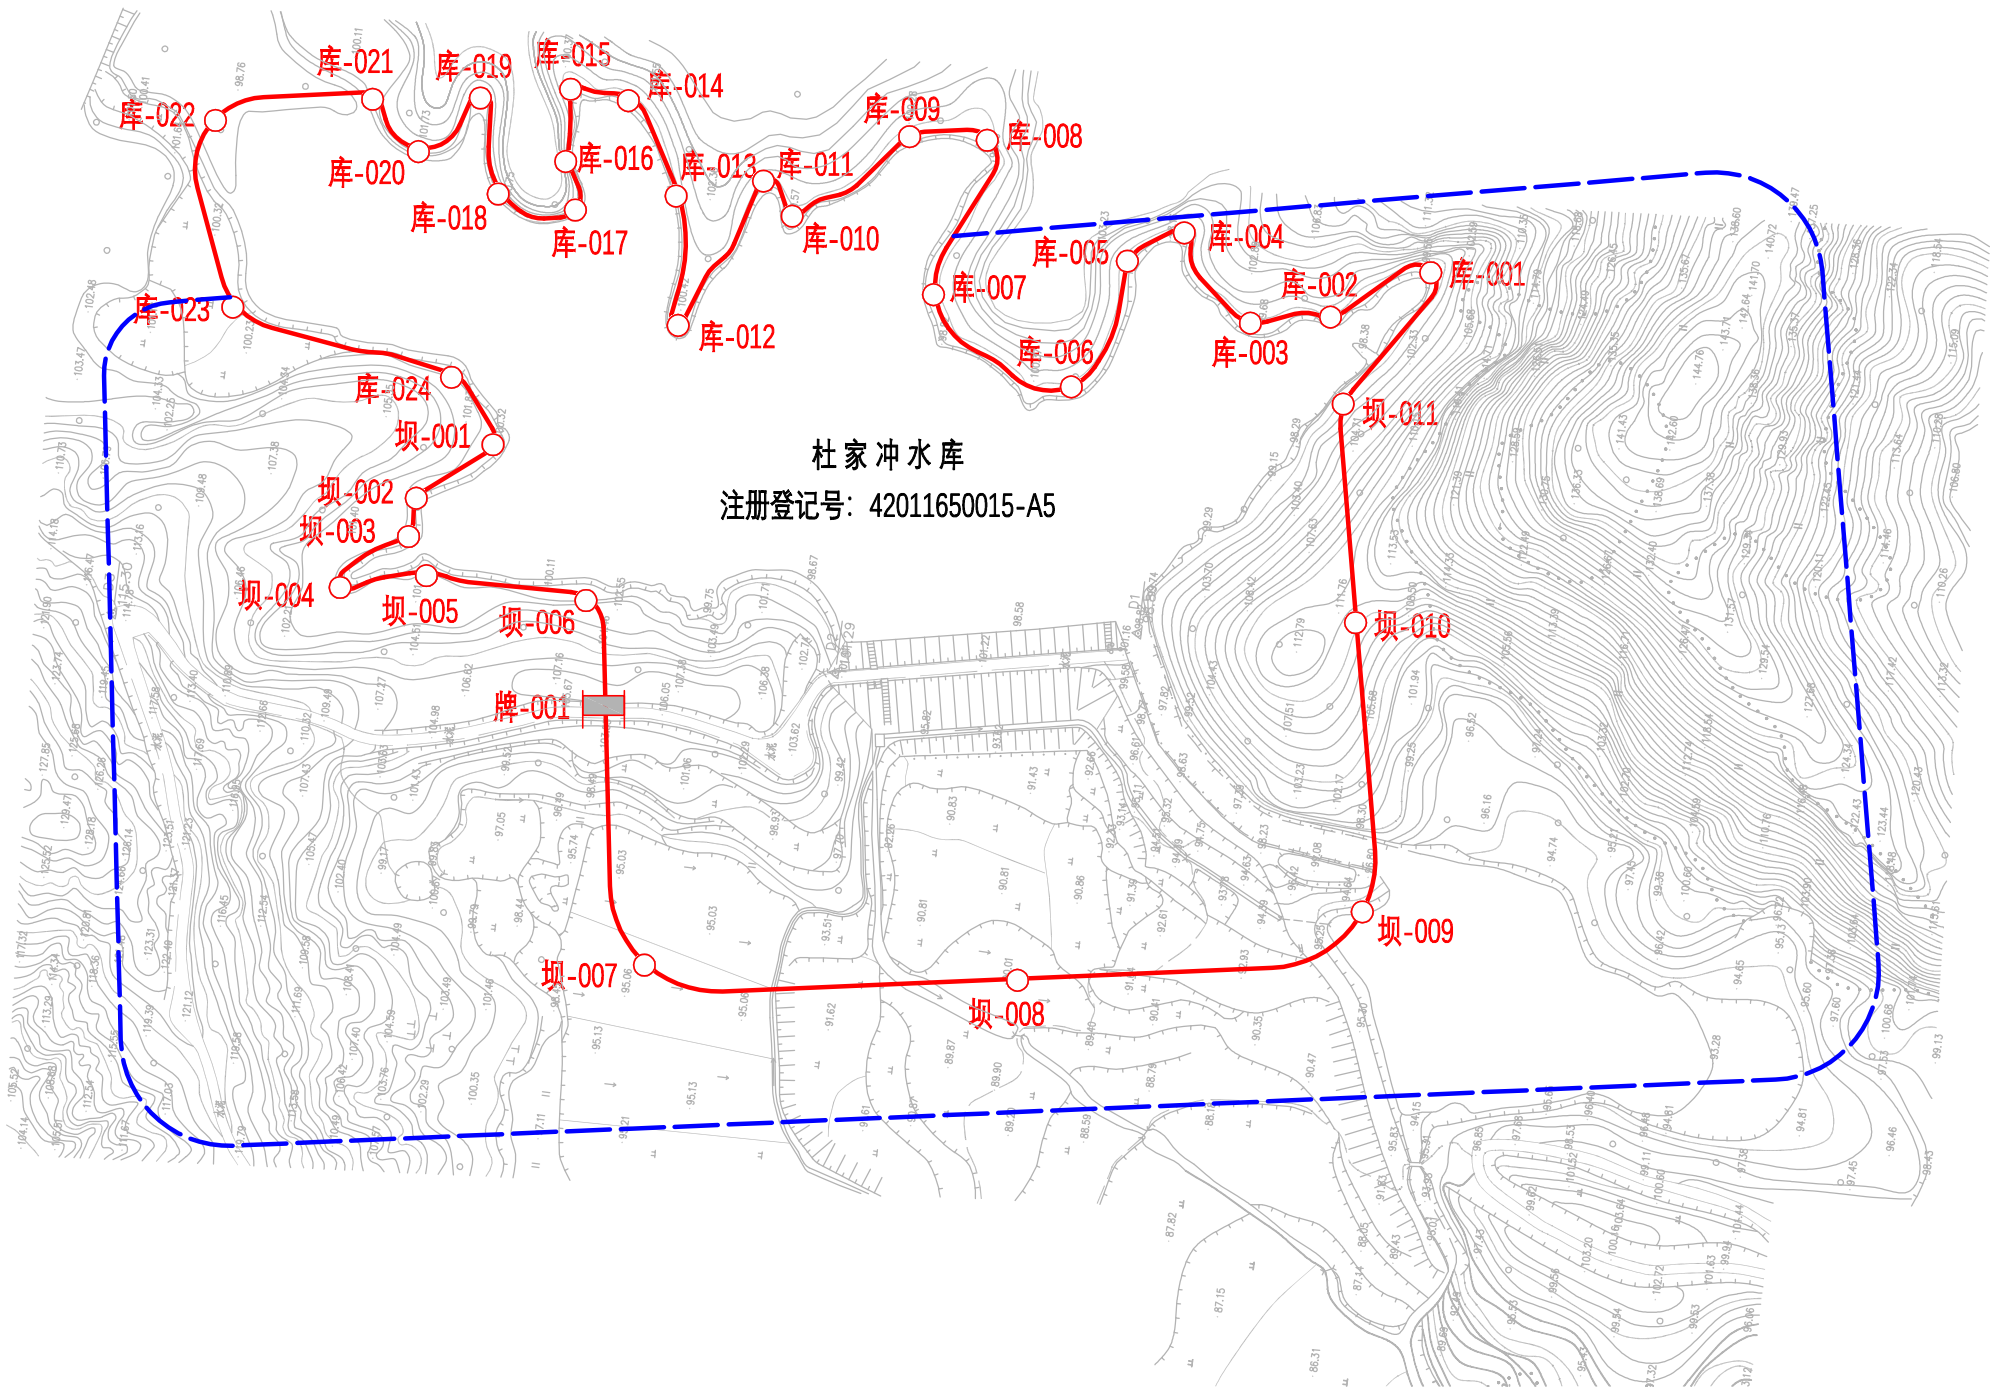

说明:

- 图中采用1985国家高程基准，武汉2000坐标系；本图中高程、桩号、尺寸单位均以m计。
- 杜家冲水库是小(2)型水库，设计洪水位为97.98m，最大坝高9.00m。
- 管理范围：库区管理范围为设计洪水位以下的土地和库区岛屿；主坝、副坝管理范围为坝高7倍范围内；溢洪道管理范围为开口面的5倍范围内，其他建筑物以建筑物本身工程标准划界。
- 保护范围：主坝保护范围为主坝两端各200m，禁脚地以外100m；副坝保护范围为副坝两端各100m，禁脚地以外50m；溢洪道保护范围为管理范围外50m。
- 杜家冲水库库区设管理桩24座，坝区设管理桩11座，告示牌1座。

图例

	水库管理范围线
	大坝保护范围线
	库/坝-001
	牌-001

会 签 专 业	会 签 者	日 期



武汉中工武大设计研究院有限公司

核定				实施方案	设 计
审查				水 工	部 分
校核				武汉市黄陂区确权划界项目	
设计					
比例	见图	版号	A	杜家冲水库管理线桩平面图	
日 期	2020年11月				
设计证号	A142000335			图号	2020S037S-SG-DJC- 01