


枫香水库管理线桩坐标表

编号	坐 标 值 (m)	
	X	Y
坝-001	3442498.062	808288.490
坝-002	3442373.426	808403.361
坝-003	3442466.279	808530.935
坝-004	3442568.369	808629.752
坝-005	3442701.287	808505.861
库-001	3442667.911	808440.495
库-002	3442698.299	808414.463
库-003	3442682.593	808350.508
库-004	3442702.625	808284.805
库-005	3442659.059	808264.929
库-006	3442638.046	808299.263
库-007	3442627.114	808286.482
库-008	3442597.370	808298.153
库-009	3442615.230	808343.916
库-010	3442573.333	808350.906
牌-001	3442561.241	808629.315



枫香水库管理线桩平面图

1:2000

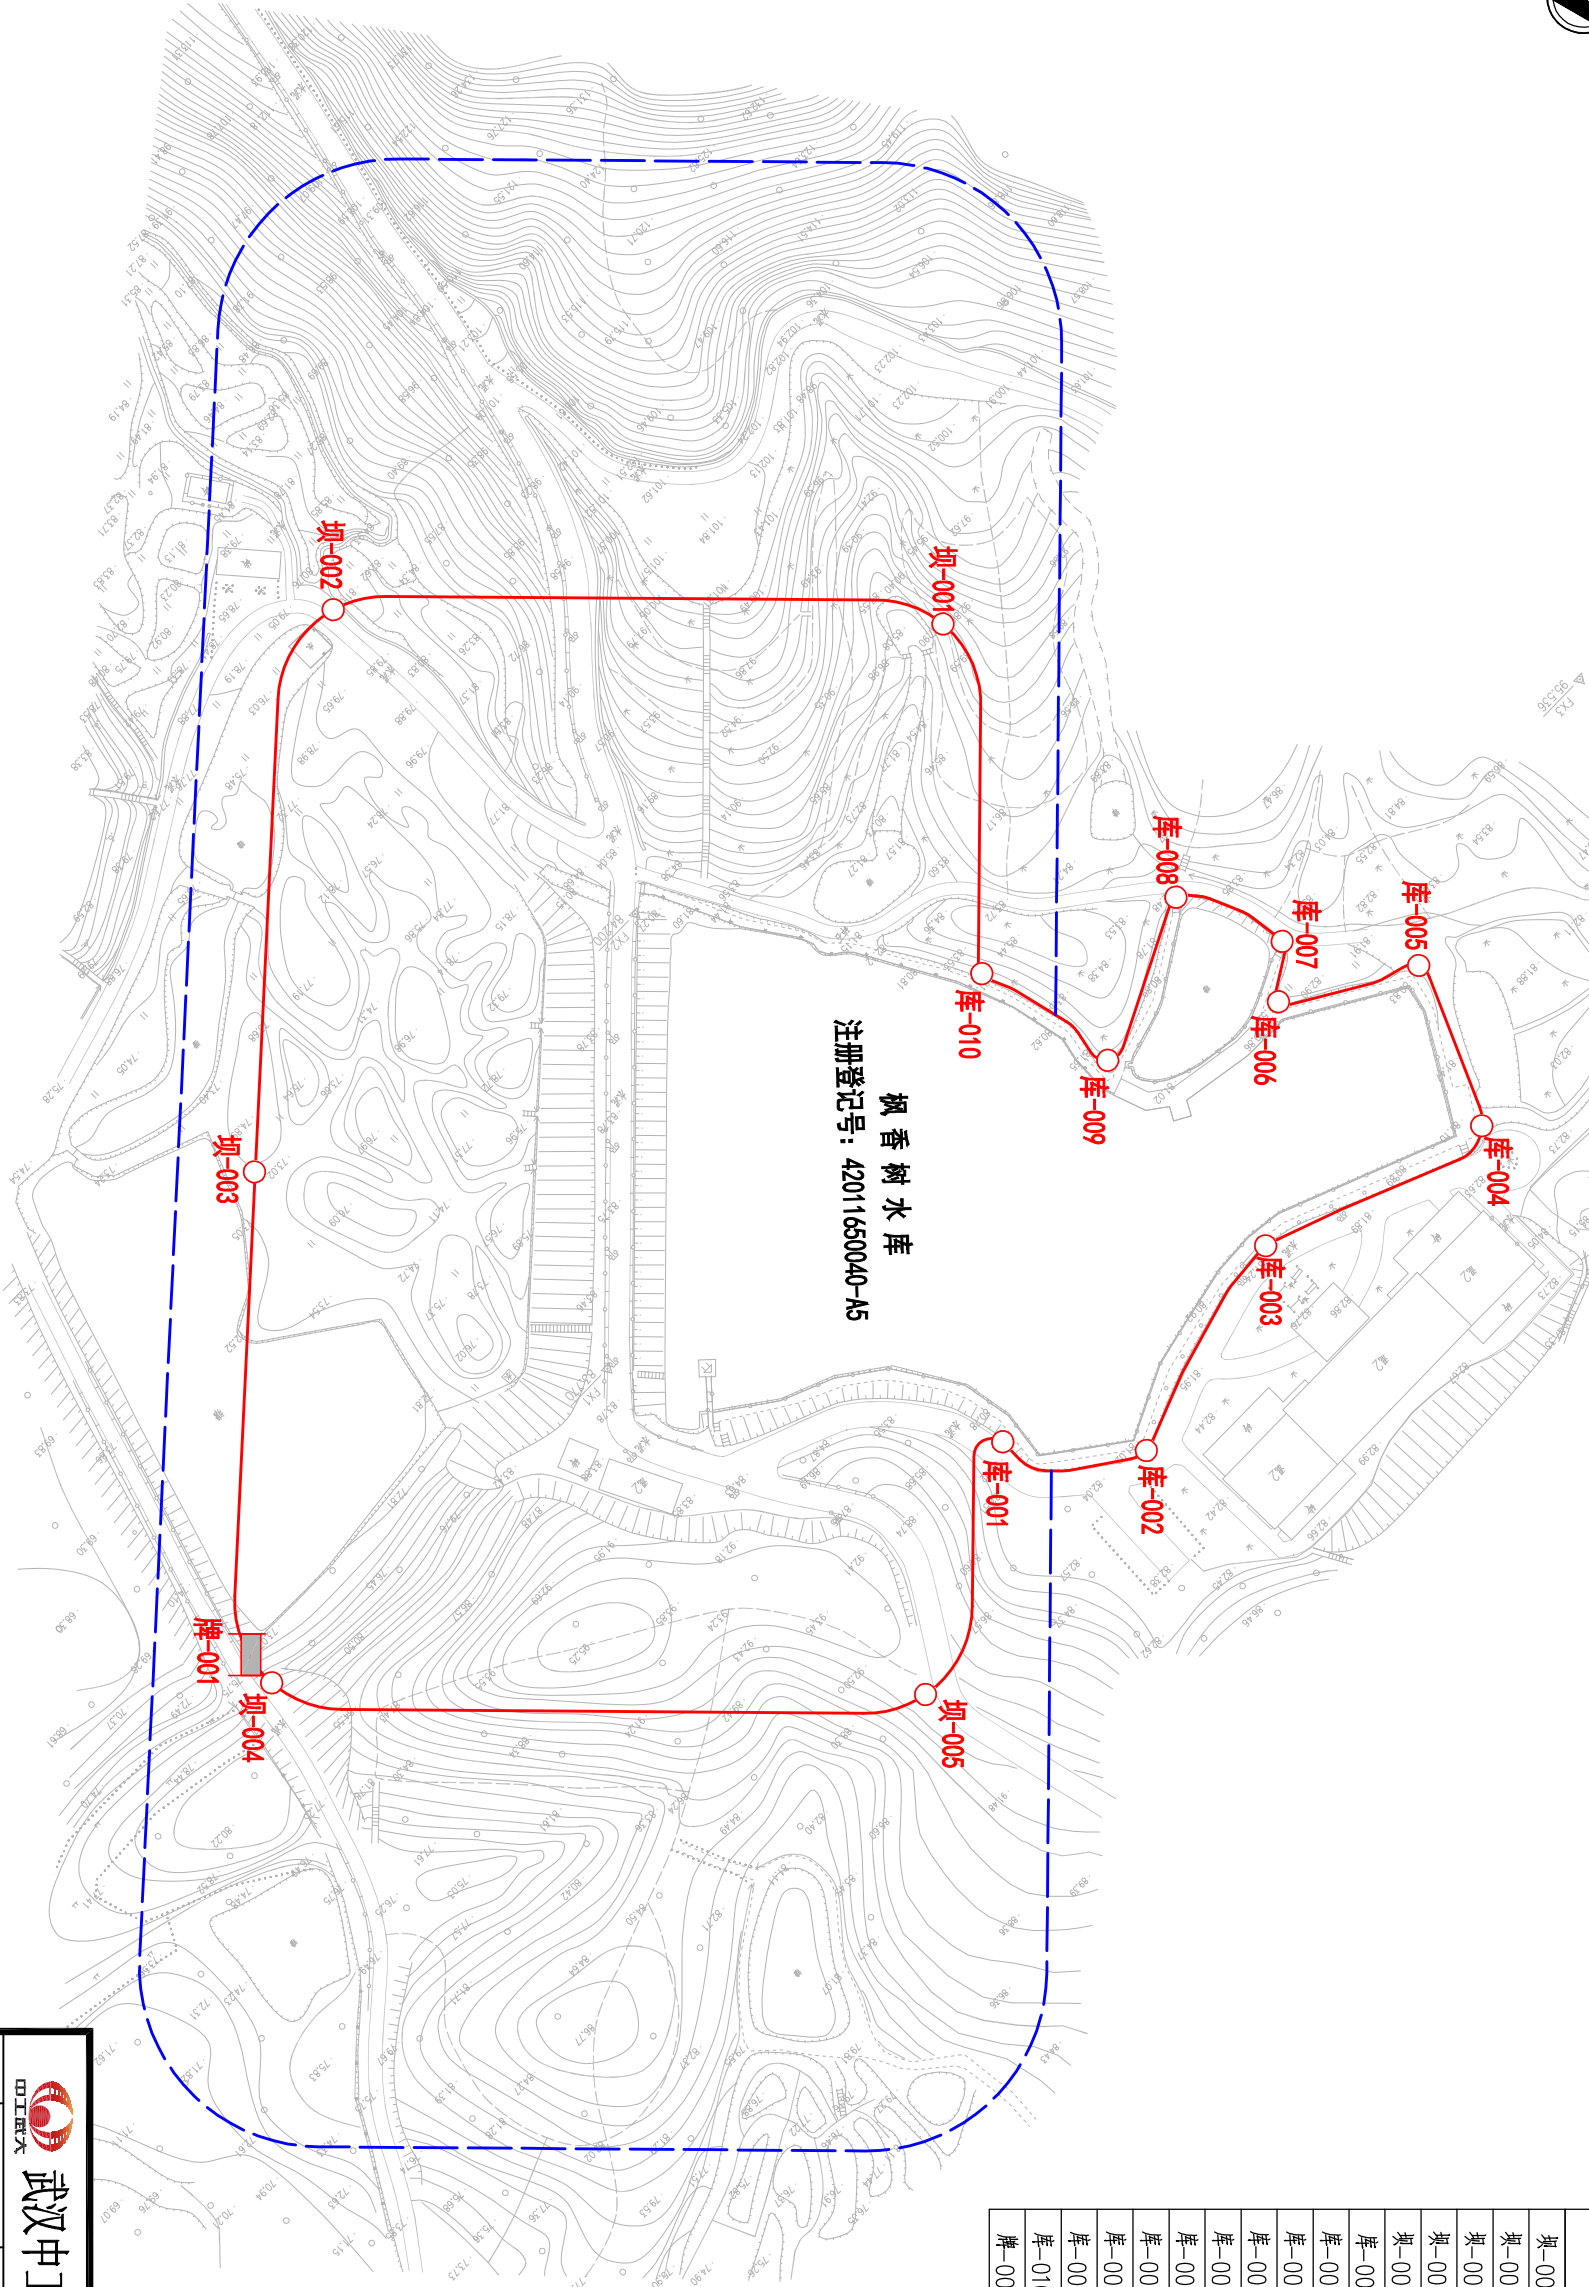

说明：

- 1、图中采用985国家高程基准，武汉2000坐标系；本图中高程、桩号、尺寸单位均以m计。
- 2、枫香水库是小(2)型水库，设计洪水位为81.28m，最大坝高1.20m。
- 3、管理范围：库区管理范围为设计洪水位以下的土地和库区岛屿；主坝、副坝管理范围为坝高7倍范围内；溢洪道管理范围为开口面的5倍范围内，其他建筑物以建筑物本身工程标准划界。
- 4、保护范围：主坝保护范围为主坝两端各200m，禁脚地以外100m；副坝保护范围为副坝两端各100m，禁脚地以外50m；溢洪道保护范围为管理范围外50m。
- 5、枫香水库库区设置管理桩10座，坝区设置管理桩5座，告示牌1座。

图例

	水库管理范围线
	大坝保护范围线
	库/坝-001
	牌-001

会 签 专 业	会 签 者	日 期

 武汉中工大设计研究院有限公司				实 施 方 案		设 计 部 分
核定				水 工		
审查						
校核						
设计				武汉市黄陂区确权划界项目		
比例	见图	版本号	A	枫香水库管理线桩平面图		
日期	2020年11月					
设计证号	A142000335		图号	2020S037S-SG-FXS-01		