


甘家田水库管理线桩平面图
1:2500

甘家田水库管理线桩坐标表

编号	坐标值(m)	
	X	Y
坝—001	3455841.642	792993.388
坝—002	3455907.284	793170.824
坝—003	3456067.494	793144.290
坝—004	3456164.322	793036.899
坝—005	3456083.798	792908.752
库—001	3456040.630	792917.396
库—002	3456036.837	792895.861
库—003	3456012.967	792898.496
库—004	3455957.493	792883.103
库—005	3455959.070	792923.715
库—006	3455950.251	792981.233
库—007	3455925.513	792968.031
库—008	3455922.574	792939.826
库—009	3455875.204	792887.357
库—010	3455857.286	792896.044
库—011	3455832.992	792962.318
牌—001	3456091.218	793122.157

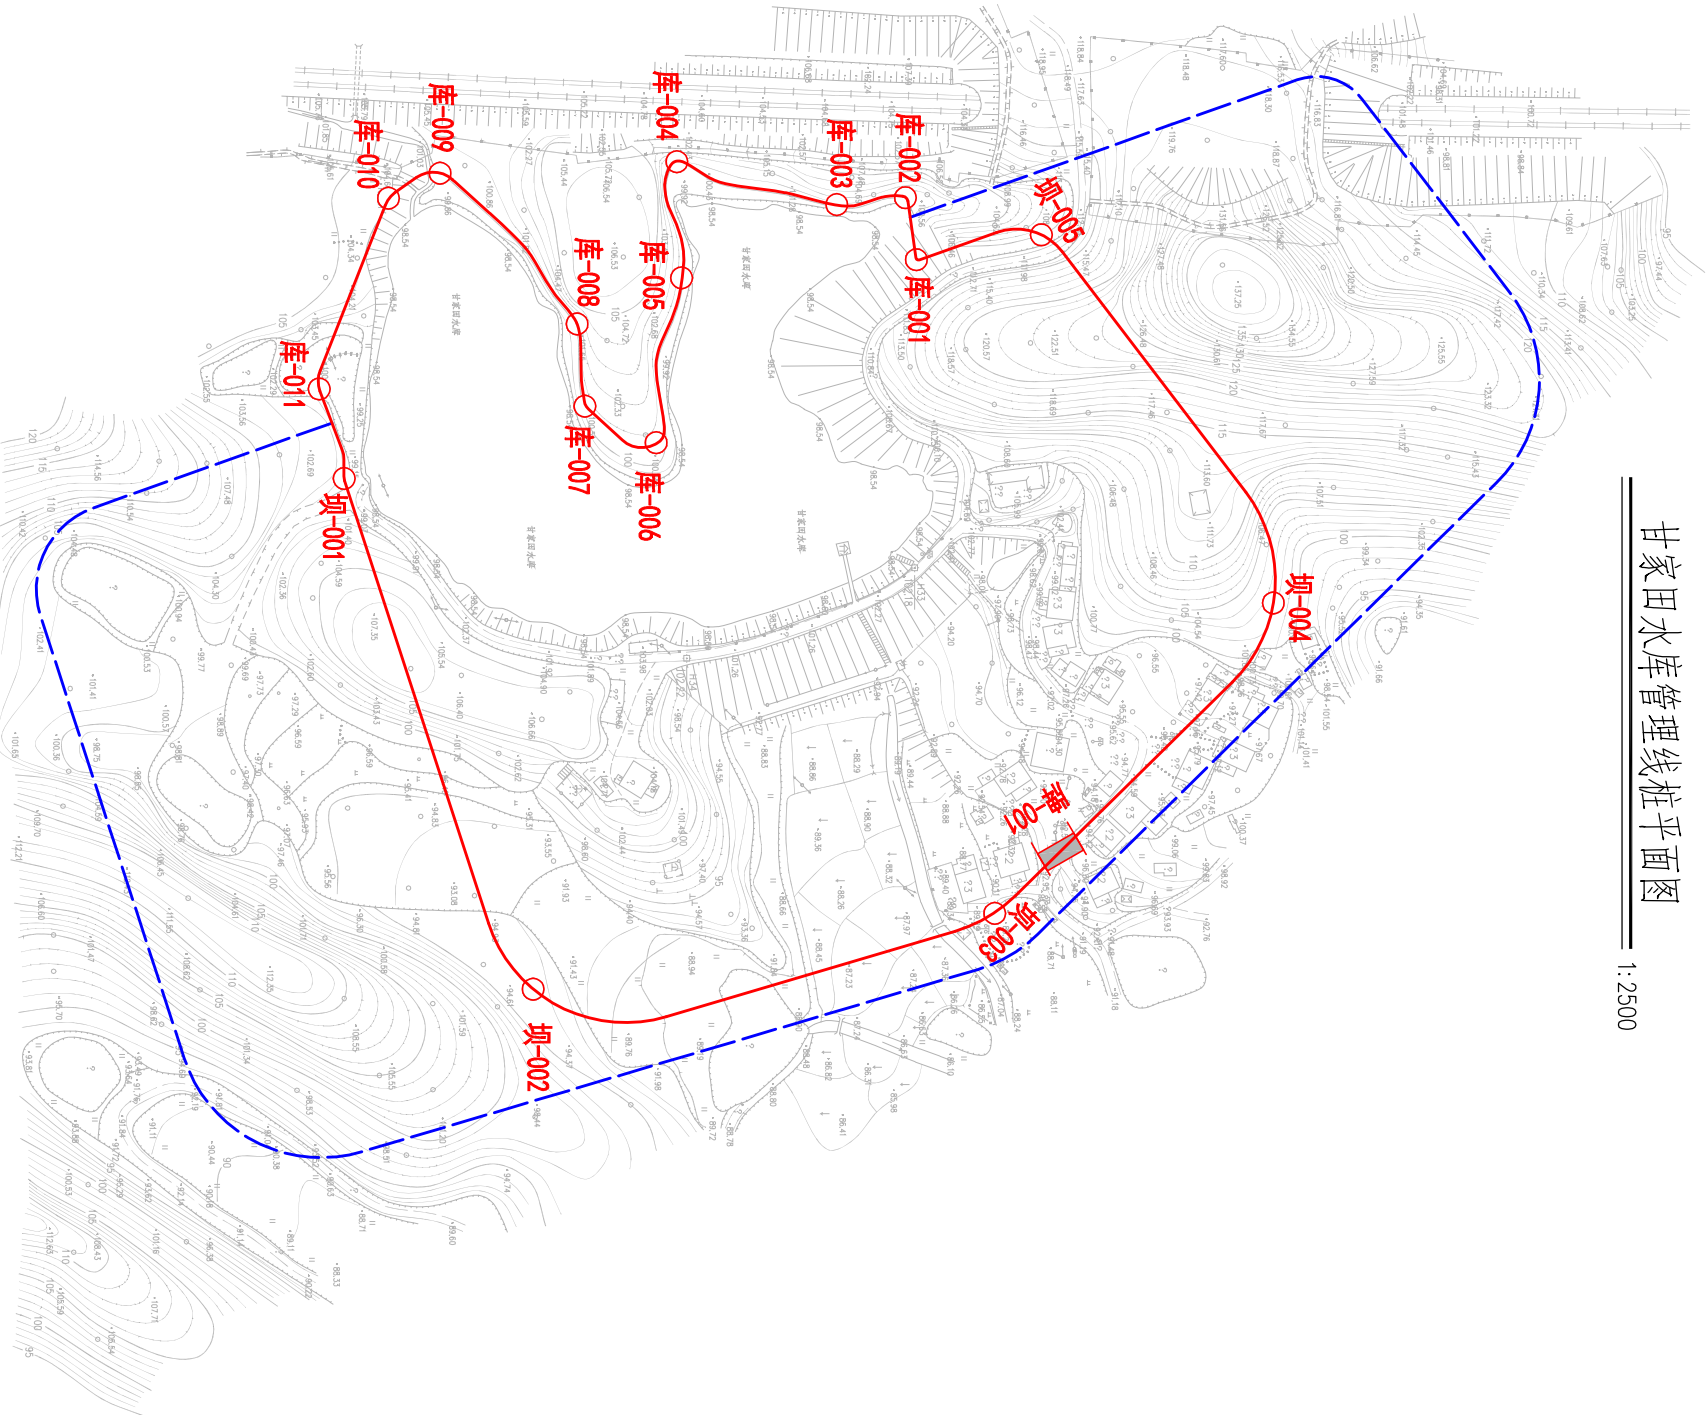

图例

	水库管理范围线
	大坝保护范围线
	库/坝-001
	牌-001

说明：

- 图中采用 985 国家高程基准，2000 国家坐标系，本图中高程、桩号、尺寸单位均以m 计。
- 甘家田水库为小（2）型水库，设计洪水位为 00.42m，最大坝高 2.10m。
- 管理范围：库区管理范围为设计水位以下的土地和库区岛屿；主坝、副坝管理范围为坝高 1 倍范围内；溢洪道管理范围为开口面的 5 倍范围内，其他建筑物以建筑物本身工程标准界定。
- 保护范围：主坝保护范围为主坝两端各 200m，禁脚地以外 100m；副坝保护范围为副坝两端各 100m，禁脚地以外 50m；溢洪道保护范围为管理范围外 50m。
- 甘家田水库库区设管理桩 1 座，坝区设管理桩 5 座，告示牌 座。

		武汉中工武大设计研究院有限公司	
核定		实施方案	
审查		水 工 部 分	
校核		武汉市黄陂区确权划界项目	
设计			
比例	见图	版本号	A
日期	2020 年 1 月	甘家田水库管理线桩平面图	
设计桩号	A142000335		
图号	2020S037S-SG-GJT-01		