


姑子冲水库管理线桩坐标表

编号	坐 标 值 (m)	
	X	Y
坝-001	3445915.728	808522.106
坝-002	3445957.984	808429.902
坝-003	3445990.220	808310.199
坝-004	3445863.658	808258.092
坝-005	3445740.270	808227.668
坝-006	3445695.357	808334.986
坝-007	3445667.325	808425.031
库-001	3445755.808	808475.390
库-002	3445736.605	808518.230
库-003	3445719.550	808549.792
库-004	3445696.929	808576.415
库-005	3445688.496	808611.779
库-006	3445684.313	808687.122
库-007	3445703.289	808711.125
库-008	3445729.864	808625.022
库-009	3445793.235	808575.437
库-010	3445823.226	808575.188
库-011	3445840.113	808596.187
库-012	3445868.362	808623.152
库-013	3445890.871	808617.877
库-014	3445884.526	808561.729
库-015	3445843.371	808512.116
牌-001	3445729.131	808240.847

姑子冲水库管理线桩平面图
1:2500

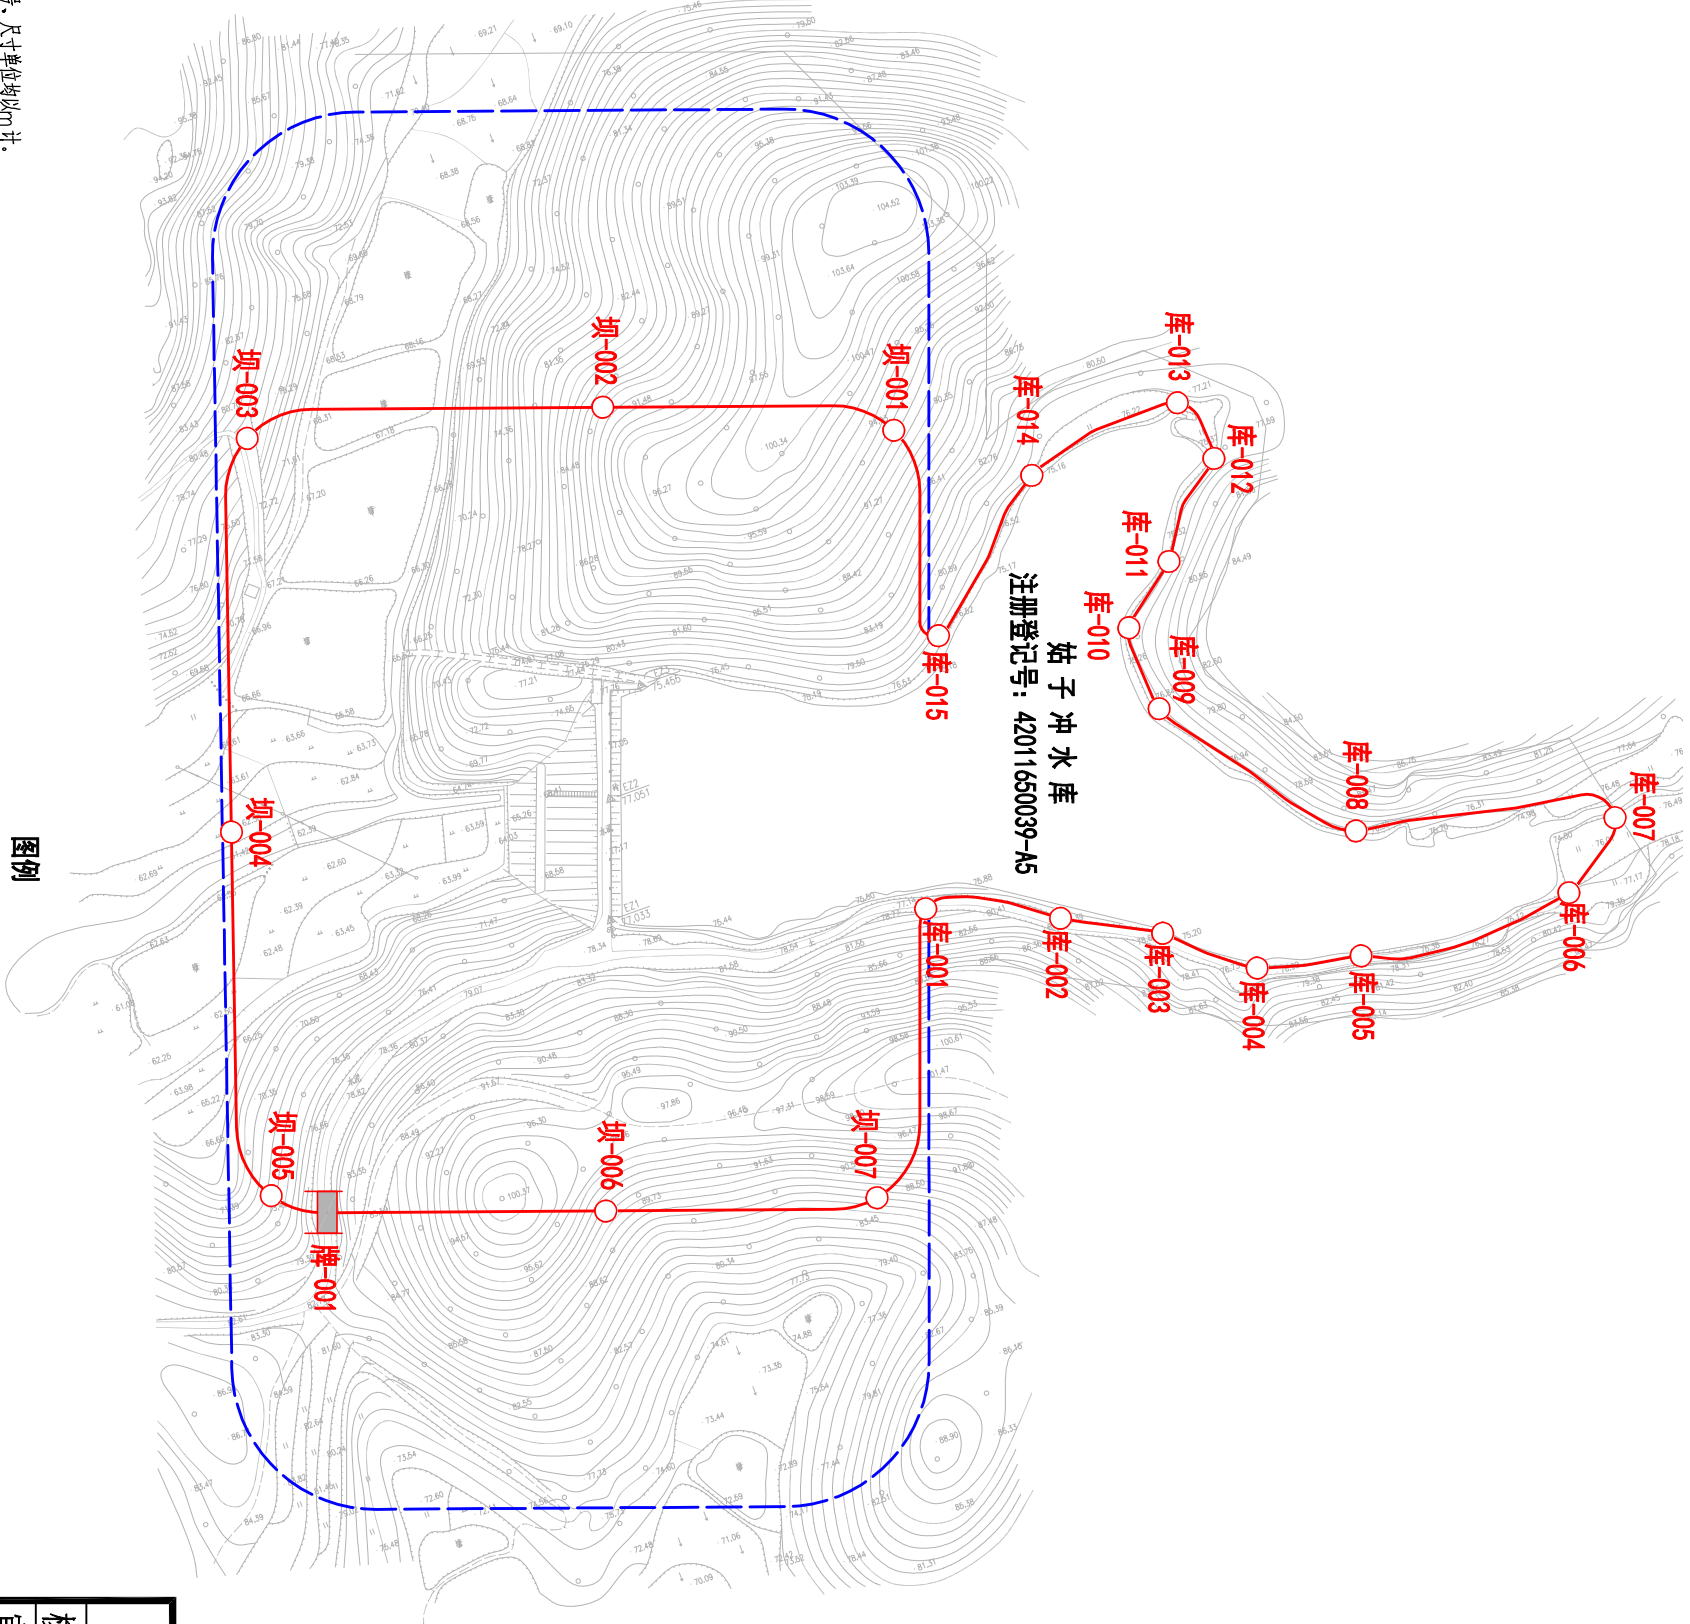

说明：

- 1、图中采用1985国家高程基准，武汉2000坐标系；本图中高程、桩号、尺寸单位均以m计。
- 2、姑子冲水库是小(2)型水库，设计洪水位为76.18m，最大坝高3.84m。
- 3、管理范围：库区管理范围设计洪水位以下的土地和库区岛屿；主坝、副坝管理范围为坝高7倍范围内；溢洪道管理范围为开口面的5倍范围内，其他建筑物以建筑物本身工程标准划界。
- 4、保护范围：主坝保护范围为主坝两端各200m，禁脚地以外100m；副坝保护范围为副坝两端各100m，禁脚地以外50m；溢洪道保护范围为管理范围内50m。
- 5、姑子冲水库库区设置管理桩5座，坝区设置管理桩7座，告示牌1座。

	水库管理范围线
	大坝保护范围线
	库/坝-001
	牌-001

图例

会 签 专 业	会 签 者	日 期

武汉中工武大设计研究院有限公司			
核定		实 施 方 案	
审查		水 工 部 分	
校核		武汉市黄陂区确权划界项目	
设计			
比例	见图		
日 期	2020年1月	姑子冲水库管理线桩平面图	
设计证号	A142000335		
图号	2020S037S-SG-GZC-01		