


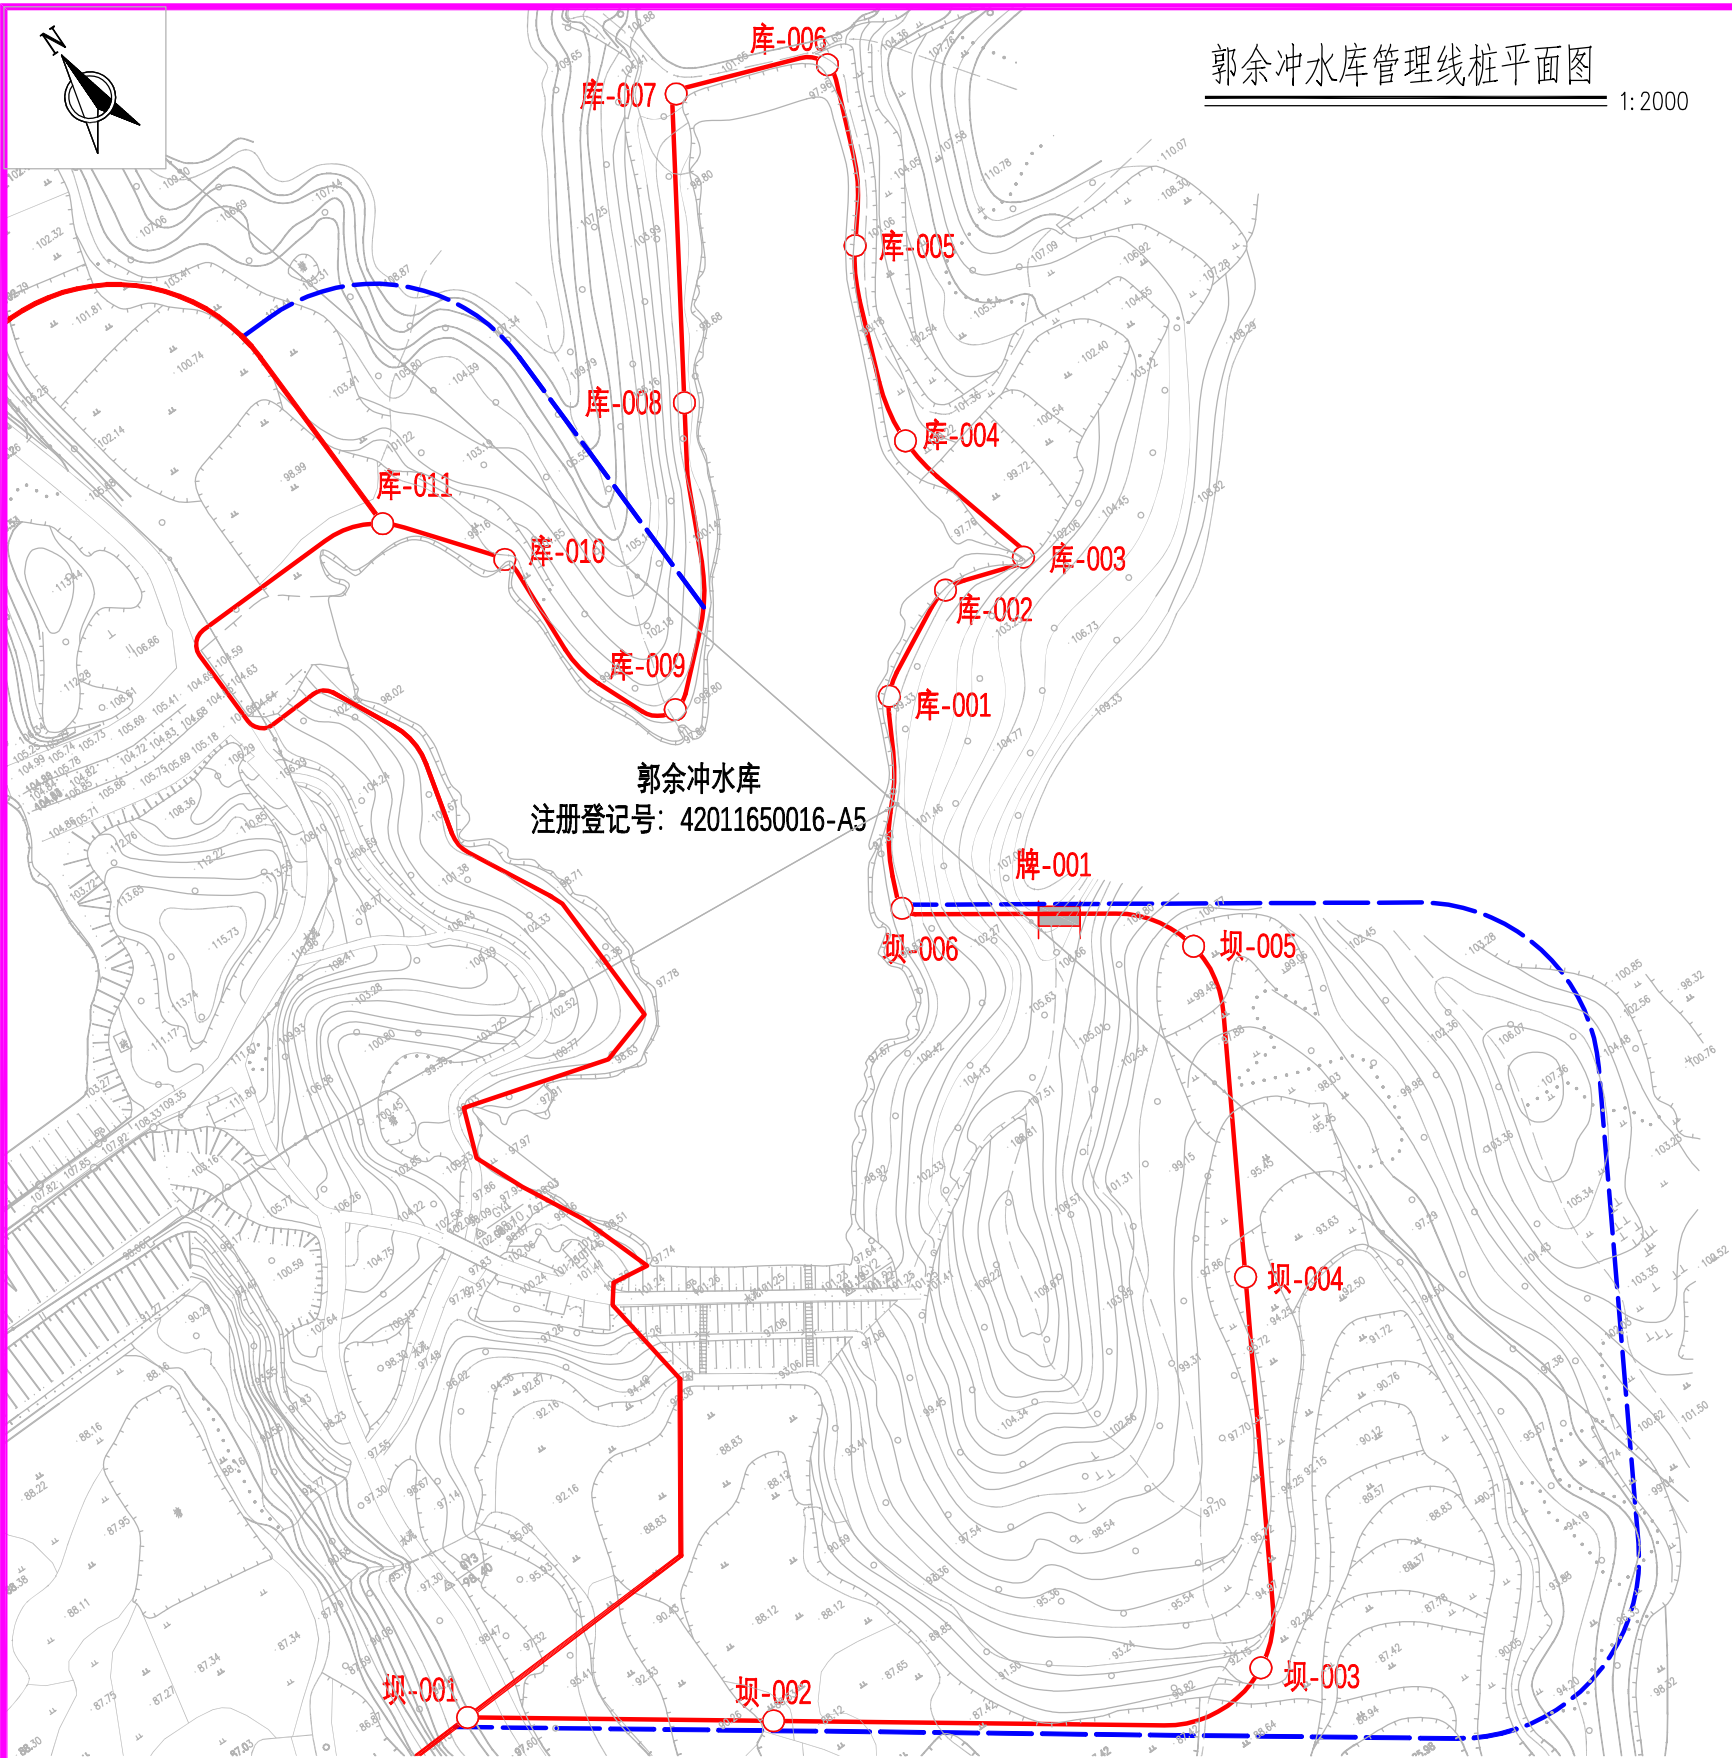

郭余冲水库管理线桩平面图 1:2000

说明：

- 1、图中采用1985国家高程基准，武汉2000坐标系；本图中高程、桩号、尺寸单位均以m计。
- 2、郭余冲水库是小(2)型水库，设计洪水位为98.74m，最大坝高13.90m。
- 3、管理范围：库区管理范围为设计洪水位以下的土地和库区岛屿；主坝、副坝管理范围为坝高7倍范围内；溢洪道管理范围为开口面的5倍范围内，其他建筑物以建筑物本身工程标准划界。
- 4、保护范围：主坝保护范围为主坝两端各200m，禁脚地以外100m；副坝保护范围为副坝两端各100m，禁脚地以外50m；溢洪道保护范围为管理范围外50m。
- 5、郭余冲水库库区设管理桩11座，坝区设管理桩6座，告示牌1座，与余家冲水库重合界桩以余家冲为准。

图例

	管理范围线
	保护范围线
	库/坝-001
	牌-001

郭余冲水库管理线桩坐标表

编号	坐 标 值(m)		
	X	Y	Z
坝-001	3468319.107	795153.866	
坝-002	3468270.438	795223.570	
坝-003	3468206.332	795343.817	
坝-004	3468298.485	795401.444	
坝-005	3468382.553	795441.247	
坝-006	3468436.900	795380.205	
库-001	3468487.792	795410.616	
库-002	3468503.153	795439.974	
库-003	3468498.527	795463.044	
库-004	3468543.687	795454.146	
库-005	3468596.384	795473.114	
库-006	3468642.279	795495.077	
库-007	3468659.227	795455.748	
库-008	3468587.027	795409.328	
库-009	3468518.004	795359.209	
库-010	3468579.152	795343.559	
库-011	3468606.528	795321.148	
牌-001	3468410.733	795415.993	



武汉中工武大设计研究院有限公司

核定				实施方案	设 计
审查				水 工	部 分
校核				武汉市黄陂区确权划界项目	
设计					
比例	见图	版号	A	郭余冲水库管理线桩平面图	
日 期	2020年11月				
设计证号	A142000335		图号		