




红十月二号水库管理线桩平面图

1:2500

红十月二号水库管理线桩坐标表

编号	坐标值(m)		
	X	Y	Z
坝-001	3424842.276	813524.668	
坝-002	3424858.946	813356.598	
坝-003	3424655.556	813327.595	
坝-004	3424450.473	813316.044	
坝-005	3424427.082	813481.786	
库-001	3424460.938	813497.390	
库-002	3424562.972	813789.779	
库-003	3424588.662	813727.247	
库-004	3424757.849	813654.687	
库-005	3424718.042	813594.571	
库-006	3424742.884	813549.628	
库-007	3424760.102	813553.536	
库-008	3424766.372	813540.708	
库-009	3424777.309	813545.475	
库-010	3424787.783	813529.763	
库-001	3424865.348	813381.083	
库-002	3424548.511	813775.592	

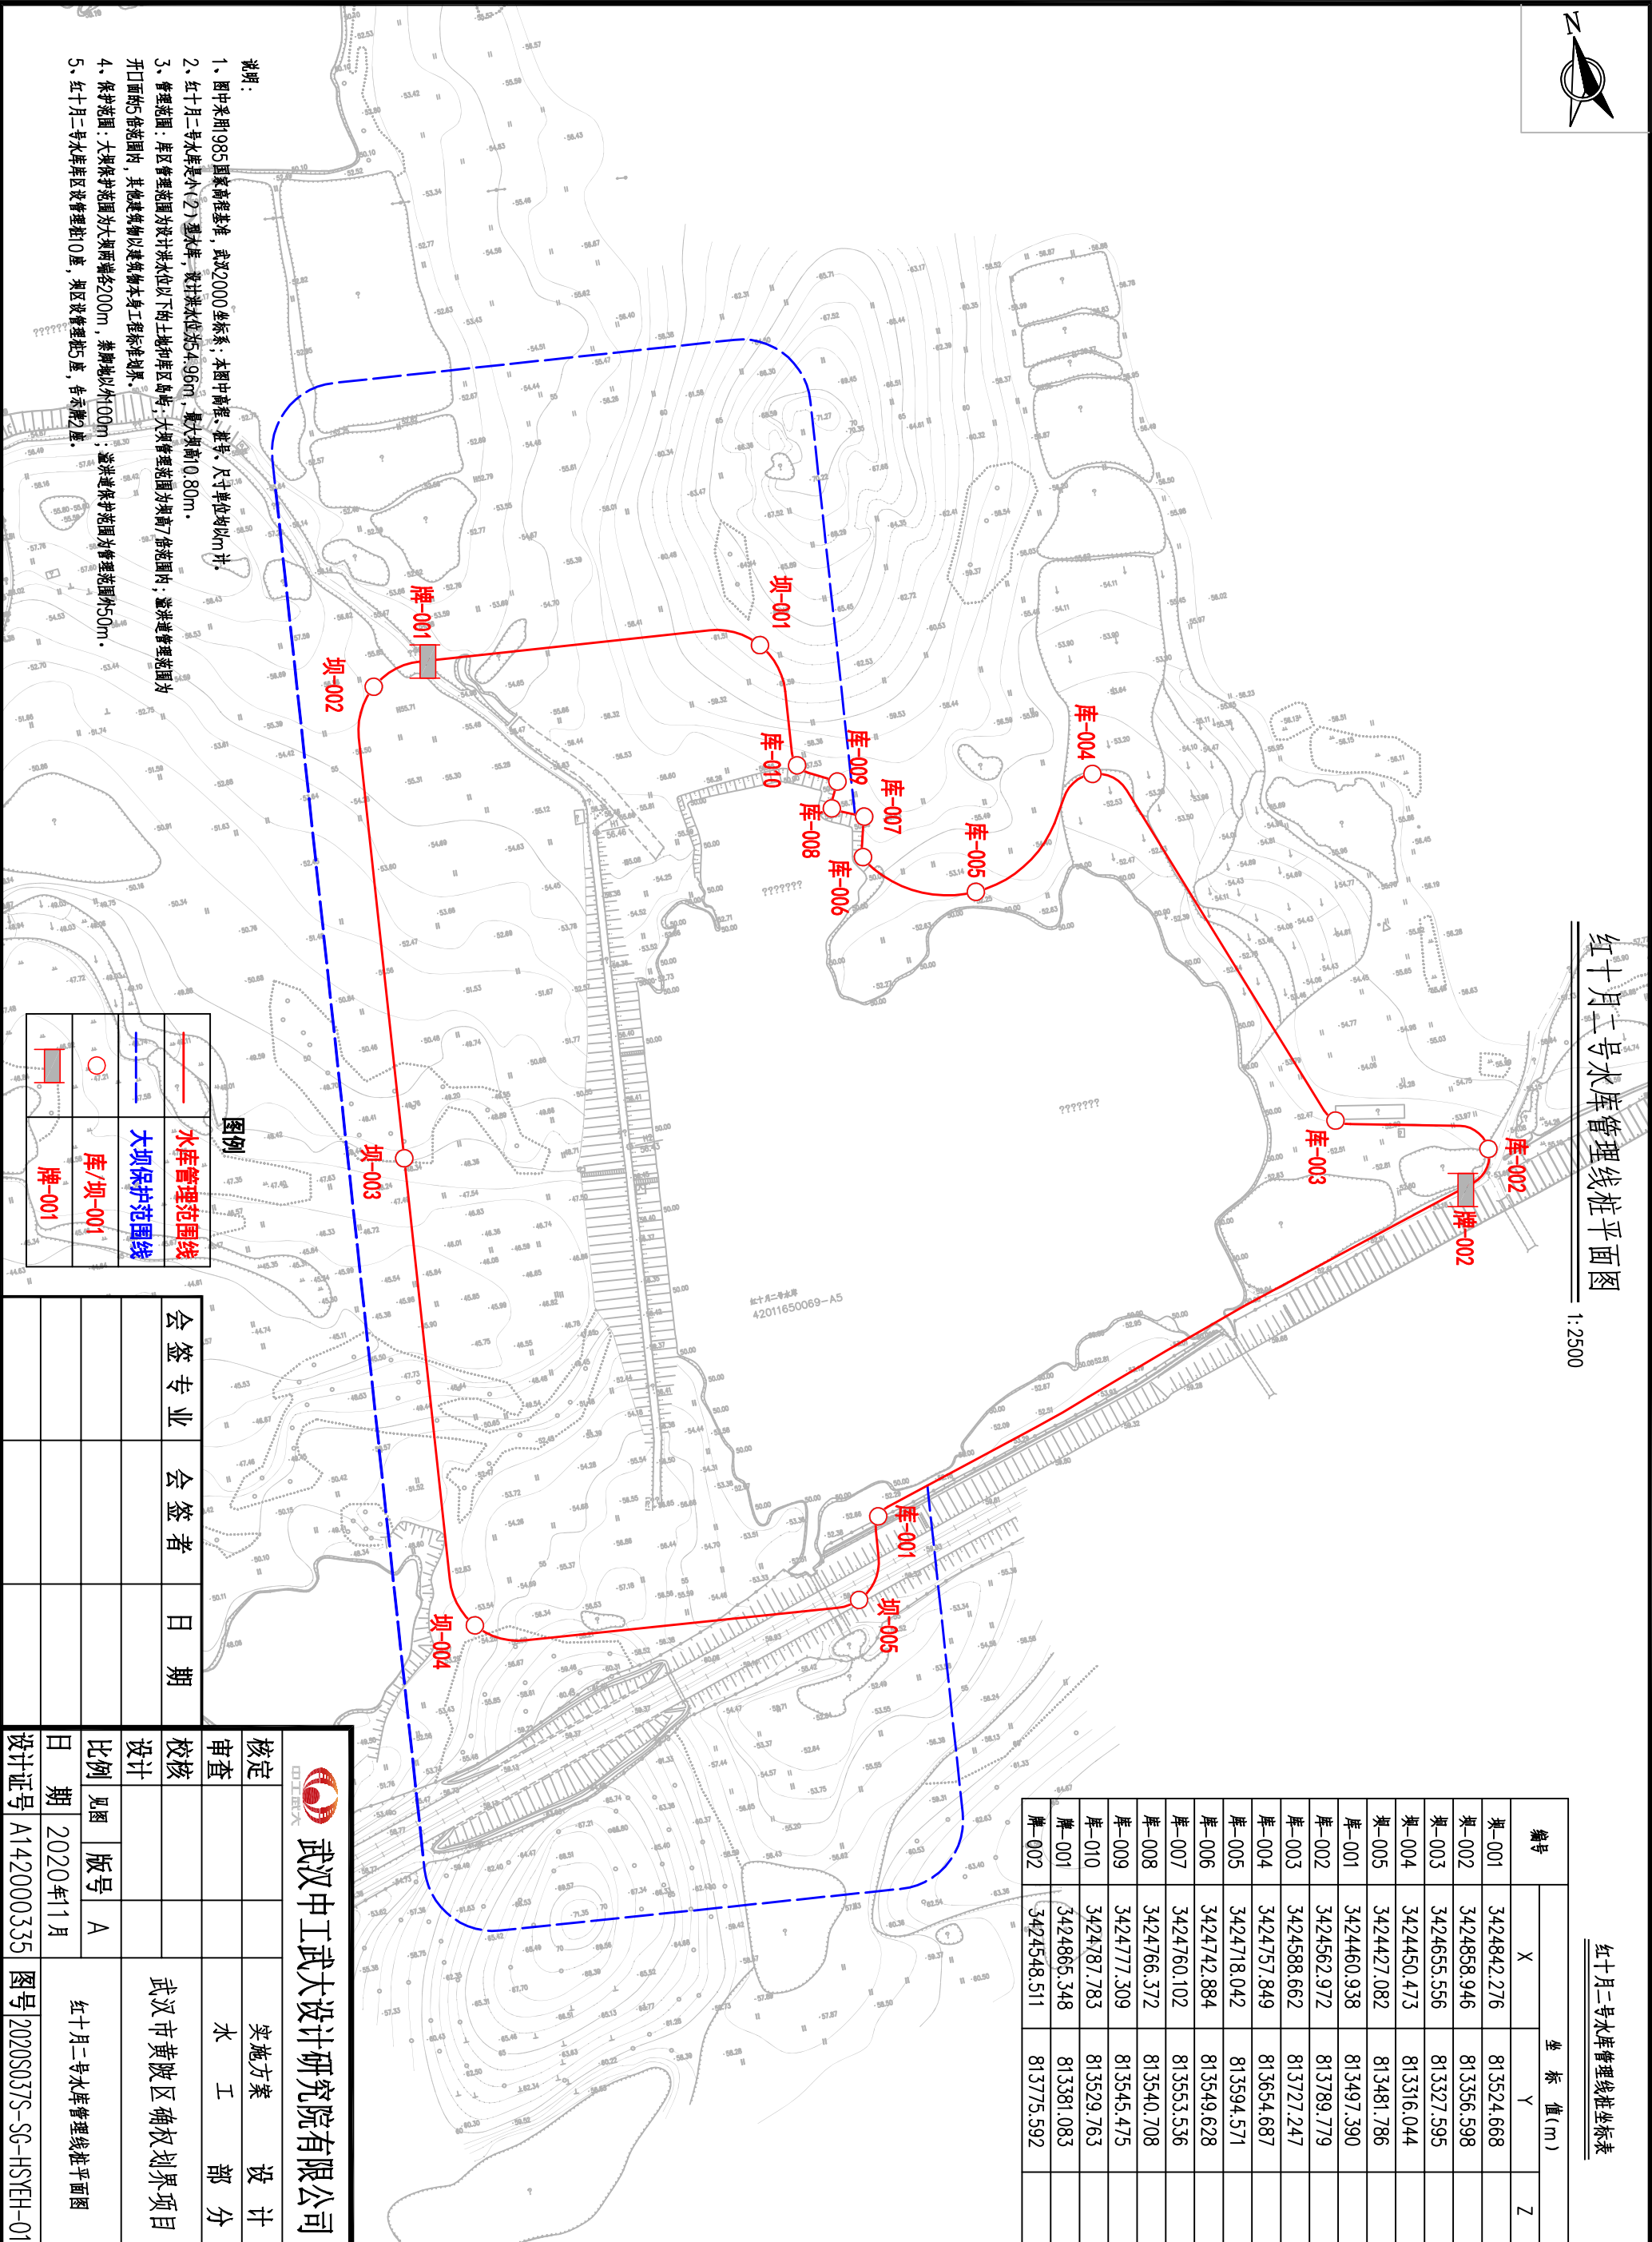

- 说明：
- 1、图中采用1985国家高程基准，武汉2000坐标系；本图中高程、桩号、尺寸单位均以m计。
 - 2、红十月二号水库是小(2)型水库，设计洪水位为54.96m，最大坝高0.80m。
 - 3、管理范围：库区管理范围为设计洪水位以下的土地和库区岛屿；大坝管理范围为坝前/后范围内，溢洪道管理范围为开口面5倍范围内，其他建筑物以建筑物本身工程标准边界。
 - 4、保护范围：大坝保护范围为大坝两端各200m，禁脚线以外100m；溢洪道保护范围为管理范围外50m。
 - 5、红十月二号水库库区设管理桩0座，坝区设管理桩5座，告示牌2座。

图例

	水库管理范围线
	大坝保护范围线
	牌-001

会 签 专 业	会 签 者	日 期

 武汉中工大设计研究院有限公司			
核定		实施方案	
审查		水 工 部 分	
校核		武汉市黄陂区确权划界项目	
设计			
比例	见图	版本号	A
日 期	2020年11月	红十月二号水库管理线桩平面图	
设计桩号	A142000335	图号	2020S037S-SG-HSYEH-01