


红十月三号水库管理线桩坐标表

编号	坐 标 值 (m)		
	X	Y	Z
坝-001	3424220.700	814516.221	
坝-002	3424180.489	814565.479	
坝-003	3424303.121	814703.146	
坝-004	3424438.416	814564.288	
坝-005	3424548.098	814439.494	
坝-006	3424505.616	814327.877	
库-001	3424574.786	814303.904	
库-002	3424622.866	814320.150	
库-003	3424668.044	814306.328	
库-004	3424622.274	814160.911	
库-005	3424587.255	814154.880	
库-006	3424574.434	814184.618	
库-007	3424412.220	814197.235	
库-008	3424389.509	814174.861	
库-009	3424345.725	814234.356	
库-010	3424190.902	814221.125	
库-011	3424141.383	814253.614	
库-012	3424097.692	814260.129	
库-013	3424095.619	814310.300	
库-014	3424167.183	814366.611	
库-015	3424114.368	814439.451	
库-016	3424185.040	814474.883	
牌-001	3424408.872	814596.021	

红十月三号水库管理线桩平面图

1:2500

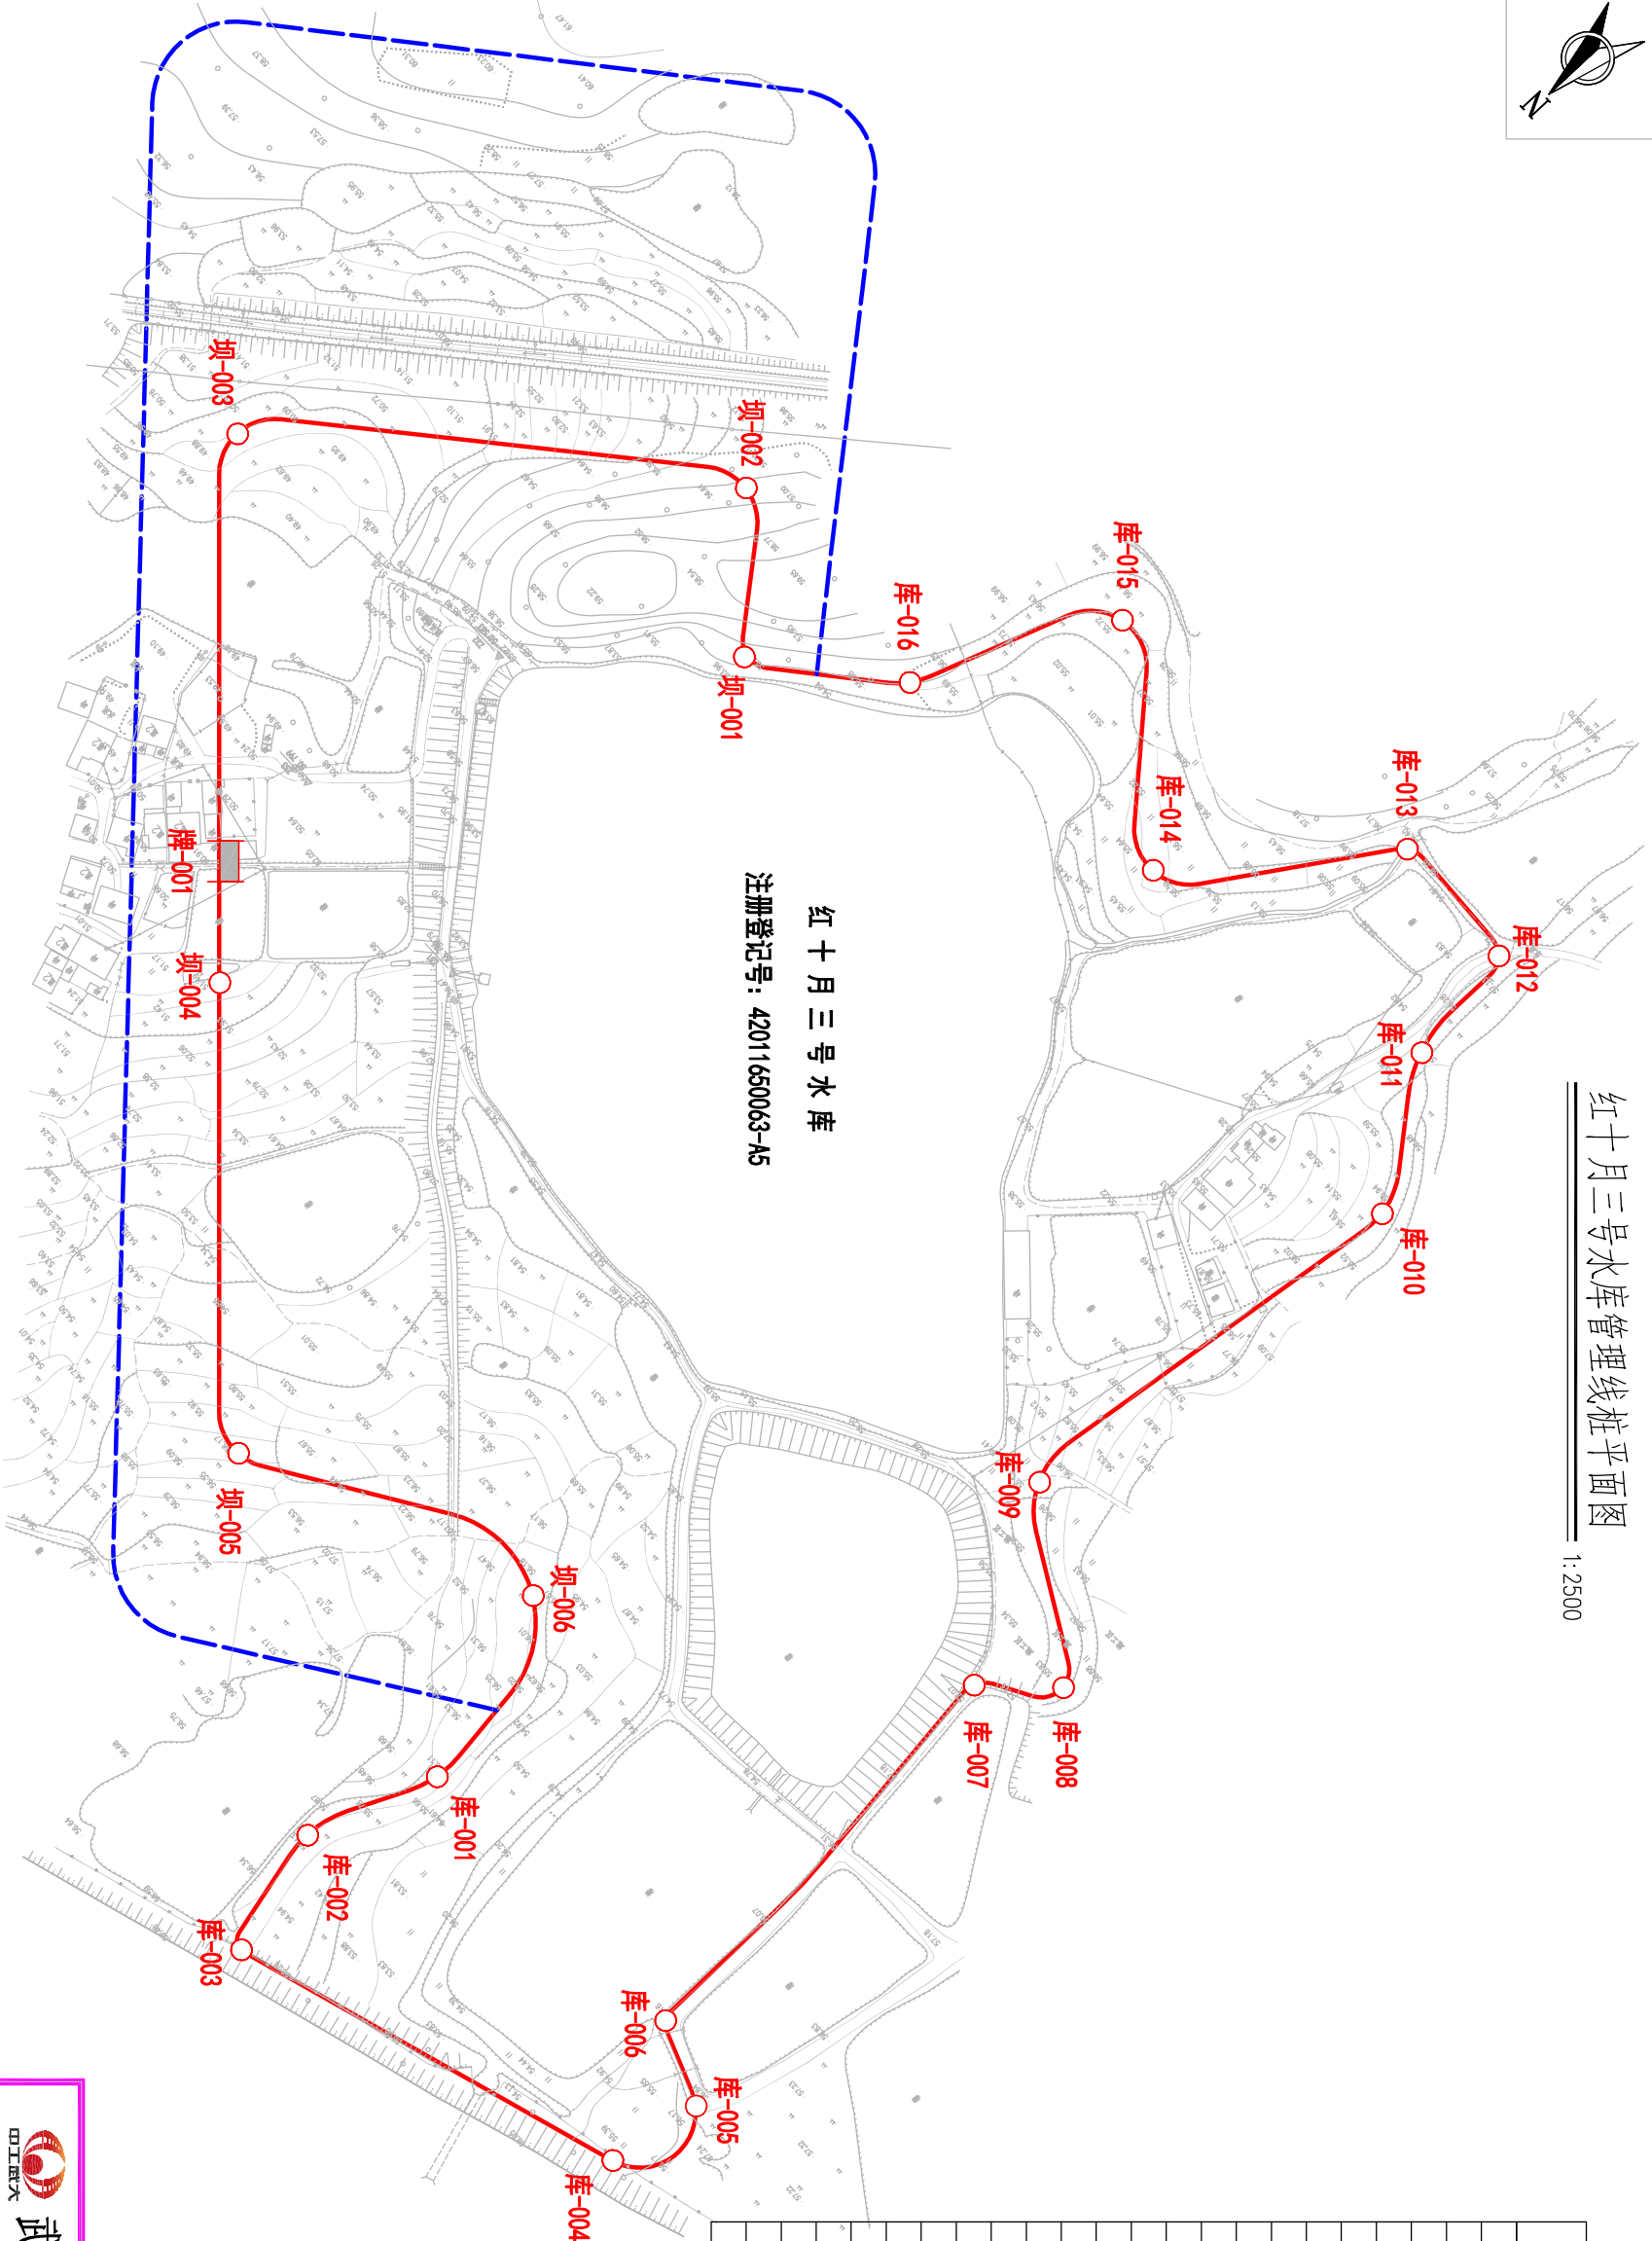

说明：

- 图中采用1985国家高程基准，武汉2000坐标系，本图尺寸、高程、桩号以m为单位。
- 红十月三号水库是小(2)型水库，设计洪水位为55.63m，最大坝高10.30m。
- 管理范围：库区管理范围为设计洪水位以下的土地和库区岛屿；主坝、副坝管理范围为坝高7倍范围内；溢洪道管理范围为开口面的5倍范围内，其他建筑物以建筑物本身工程标准划界。
- 保护范围：主坝保护范围为主坝两端各200m，禁脚地以外100m；副坝保护范围为副坝两端各100m，禁脚地以外50m；溢洪道保护范围为管理范围外50m。
- 红十月三号水库库区设管理桩16座，坝区设管理桩0座，告示牌1座。

图例

	水库管理范围线
	大坝保护范围线
	库/坝-001
	牌-001

会 签 专 业	会 签 者	日 期

	武汉中工大设计研究院有限公司			
	核定			
	审查			
校核			武汉市黄陂区确权划界项目	
设计				
比例	见图	版本号	A	

日期	2020年11月	红十月三号水库管理线桩平面图
设计证号	A142000335	
图号	2020S037S-SG-HSYS-01	