




红十月一号水库管理线桩平面图

1:2500

红十月一号水库管理线桩坐标表

编号	坐标值(m)		
	X	Y	Z
坝-001	3425309.289	813258.536	
坝-002	3425292.756	813111.410	
坝-003	3425115.287	813122.728	
坝-004	3424939.803	813151.507	
坝-005	3424950.075	813272.872	
库-001	3424987.675	813281.233	
库-002	3424981.701	813315.999	
库-003	3424935.560	813348.511	
库-004	3424918.986	813345.725	
库-005	3424867.465	813407.195	
库-006	3424947.239	813435.403	
库-007	3425038.478	813427.027	
库-008	3425087.415	813433.985	
库-009	3425099.024	813444.841	
库-010	3425120.781	813429.346	
库-011	3425201.398	813445.021	
库-012	3425218.414	813431.414	
库-013	3425291.536	813422.182	
库-014	3425327.367	813428.511	
库-015	3425363.276	813377.274	
库-016	3425320.546	813356.360	
库-017	3425284.158	813312.040	
库-018	3425220.876	813292.219	
库-001	3425216.523	813111.185	
库-002	3424937.883	813212.456	

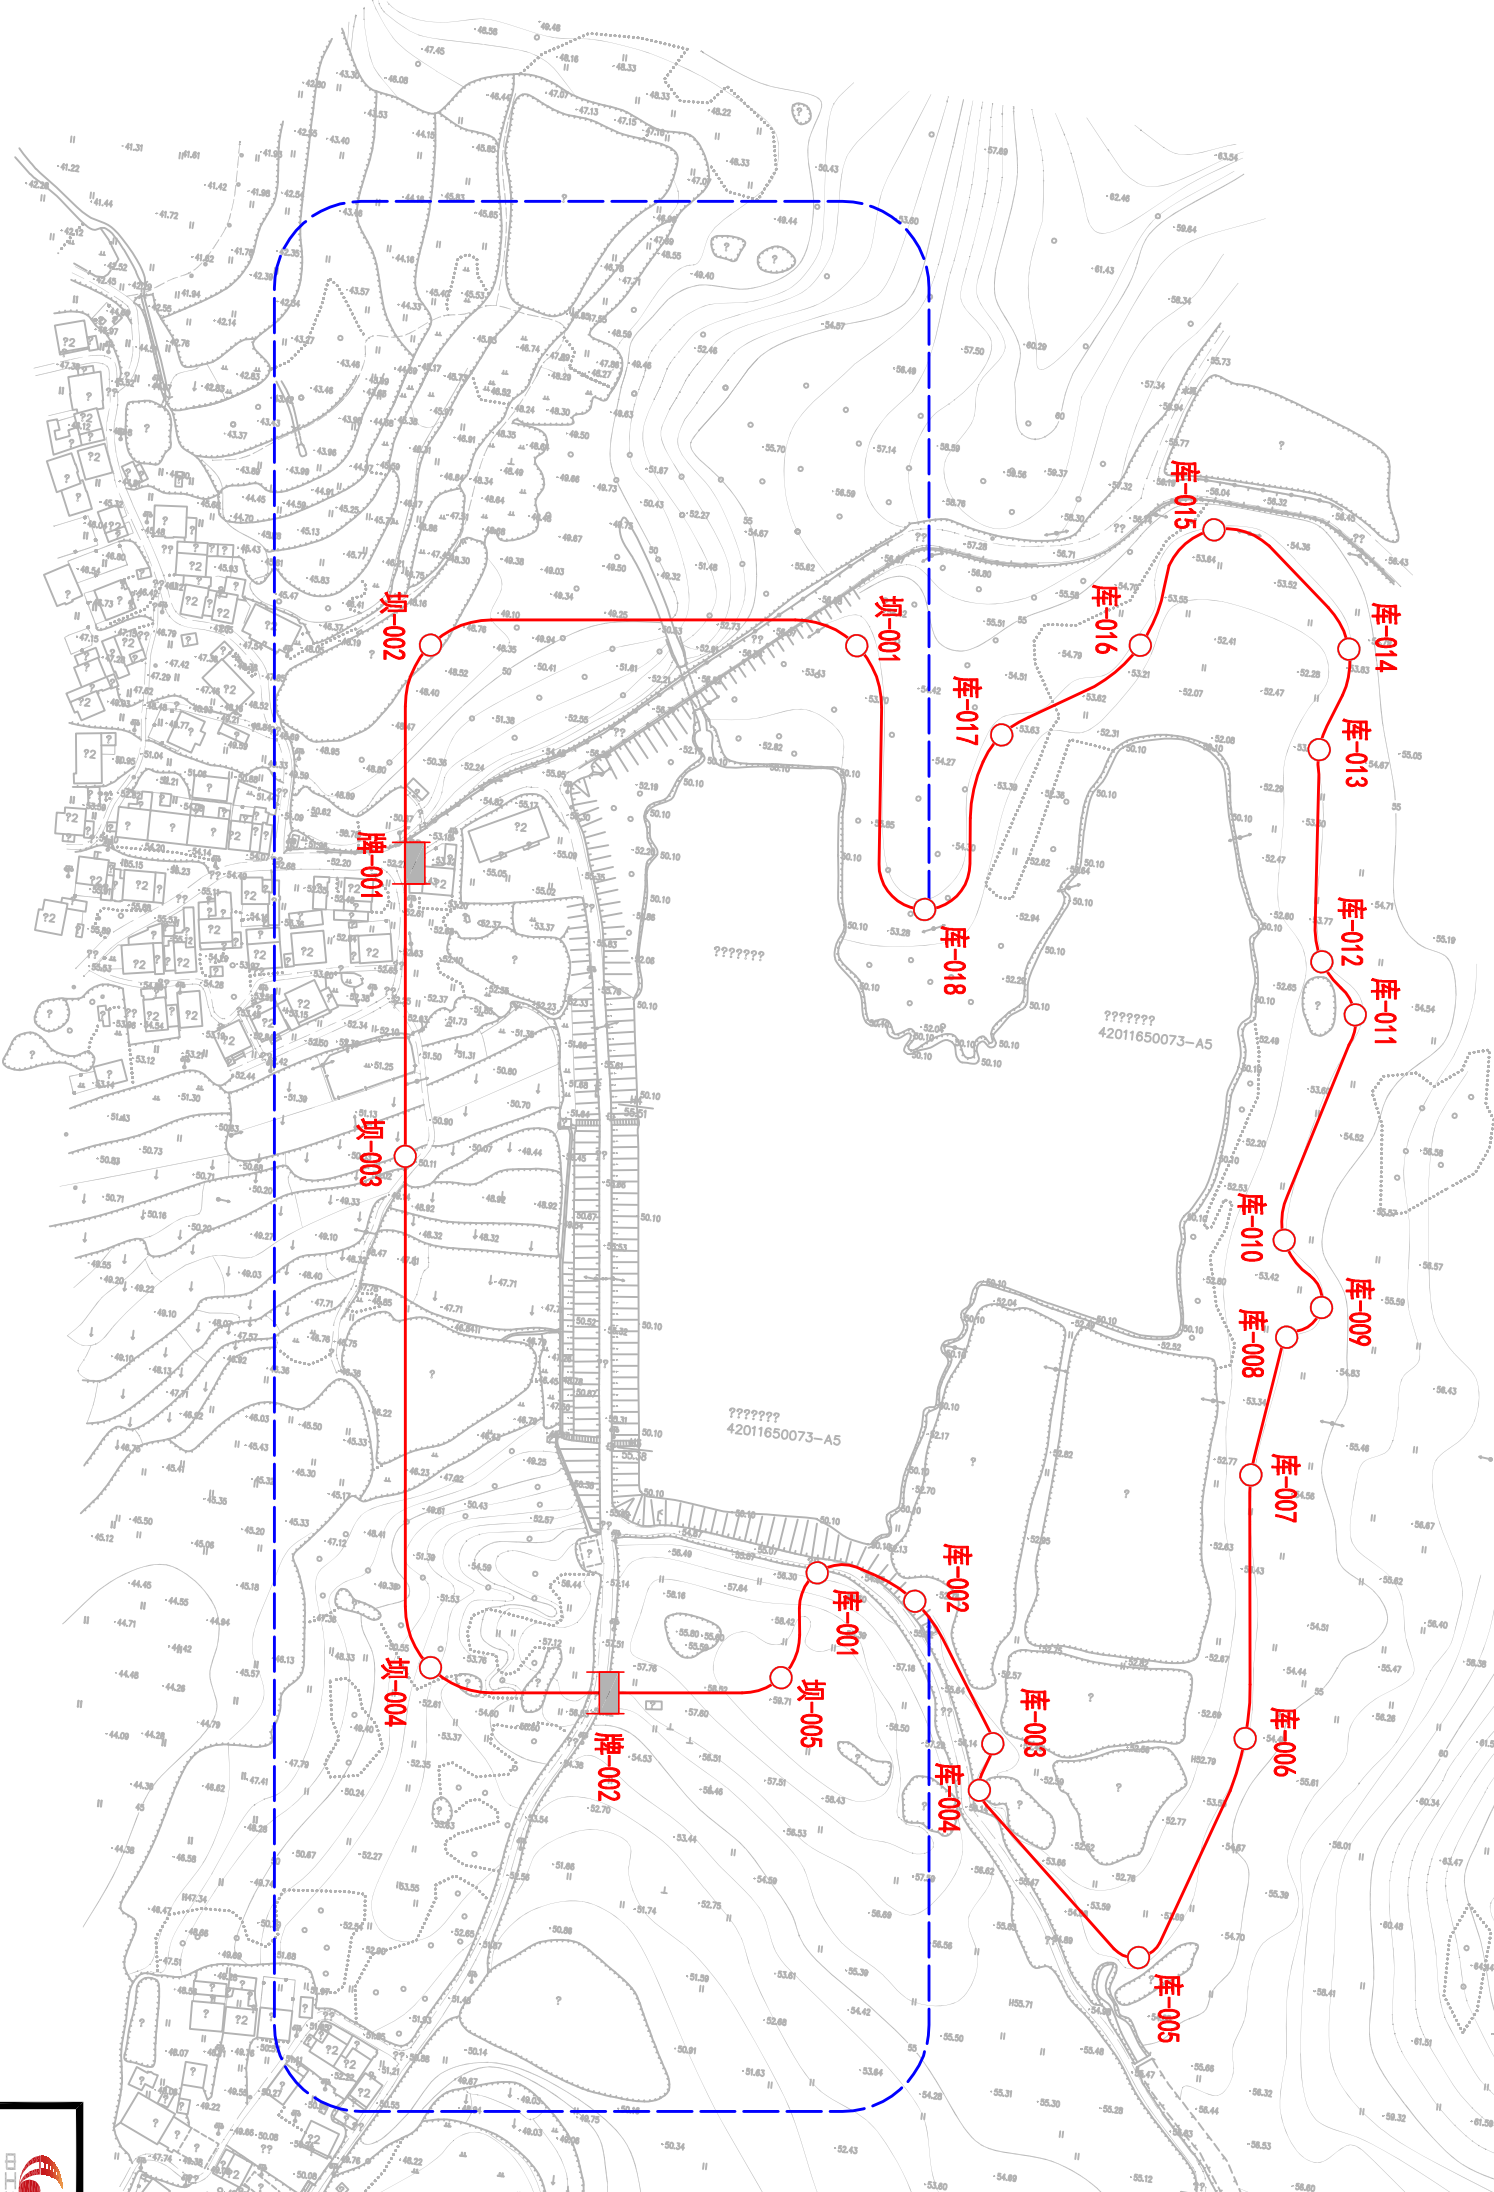

说明:

- 1、图中采用1985国家高程基准,武汉2000坐标系;本图中高程、桩号、尺寸单位均以m计。
- 2、红十月一号水库是小(2)型水库,设计洪水位为53.85m,最大坝高7.80m。
- 3、管理范围:库区管理范围设计洪水位以下的土地和库区岛屿;大坝管理范围为坝高7倍范围内,溢洪道管理范围为开口面5倍范围内,其他建筑物以建筑物本身工程标准界定。
- 4、保护范围:大坝保护范围为大坝两端各200m,禁脚线以外100m;溢洪道保护范围为管理范围外50m。
- 5、红十月一号水库库区设管理桩8座,坝区设管理桩5座,告示牌2座。

图例

	水库管理范围线
	大坝保护范围线
	库/坝-001
	牌-001

会签专业	会签者	日期

			武汉中工武大设计研究院有限公司		
核定			实施方案		设计部分
审查			水工		
校核					
设计			武汉市黄陂区确权划界项目		
比例	见图	版本号			
		A			
日期	2020年11月		红十月一号水库管理线桩平面图		
设计桩号	A142000335		图号	2020S037S-SG-HSYMH-01	