




花寨水库管理线桩平面图

1:5000

花寨水库管理线桩坐标表

编号	坐标 (m)	
	X	Y
坝-001	3462291.498	531050.671
坝-002	3462315.742	531075.880
坝-003	3462351.859	531113.386
坝-004	3462400.665	531116.688
坝-005	3462401.733	531105.838
坝-006	3462482.385	531054.901
坝-007	3462583.983	530972.630
坝-008	3462499.554	530835.019
坝-009	3462393.864	530717.964
坝-010	3462274.579	530776.641
坝-011	3462167.763	530862.561
坝-012	3462234.213	530975.347
库-001	3462222.101	530992.474
库-002	3462233.337	531023.656
库-003	3462223.912	531057.177
库-004	3462194.878	531062.216
库-005	3462173.332	531064.202
库-006	3462172.092	531074.218
库-007	3462201.324	531085.614
库-008	3462230.670	531110.152
库-009	3462261.525	531158.388
库-010	3462275.021	531138.030
库-011	3462266.408	531093.533
库-012	3462286.634	531084.719
牌-001	3462292.727	530765.392
牌-002	3462175.133	530898.440
牌-003	3462209.182	530941.674

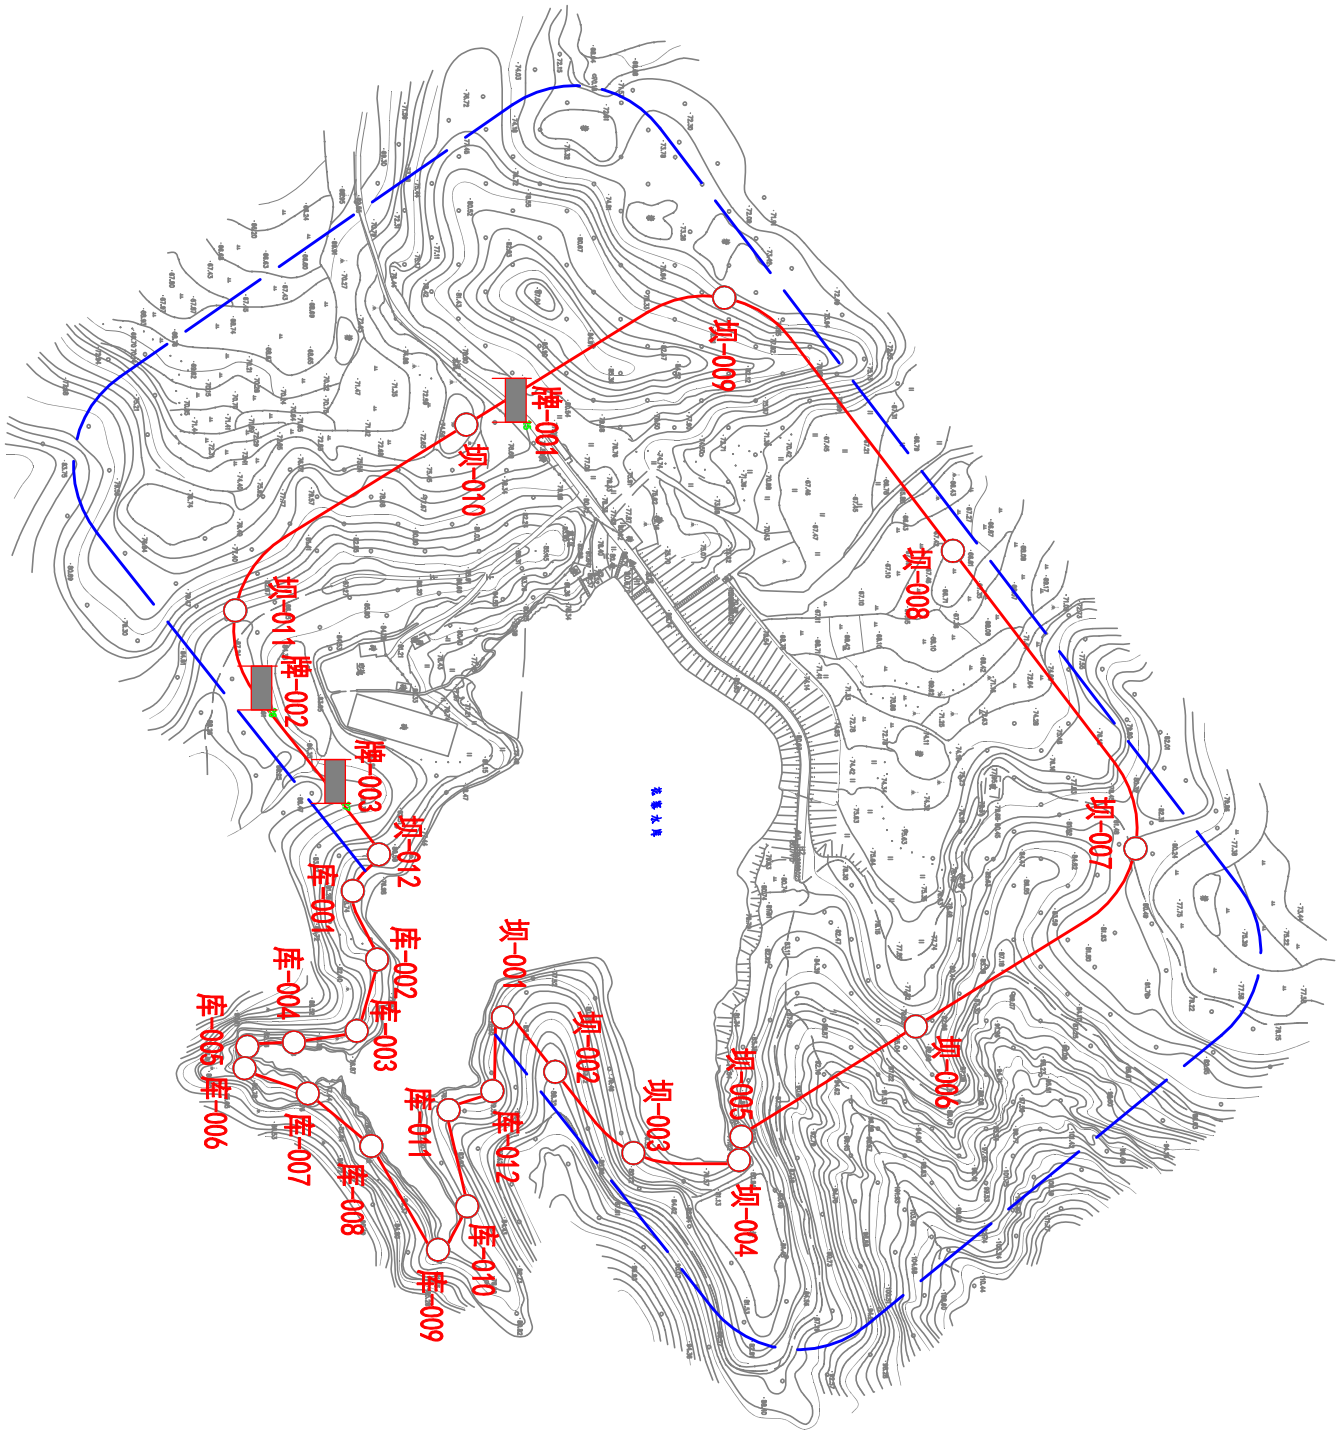

说明：

- 1、图中采用 985 国家高程基准，武汉 2000 坐标系；本图中高程、桩号、尺寸单位均以 m 计。
- 2、花寨水库是Ⅱ型水库，设计洪水位为 79.09m，最大坝高 2.65m。
- 3、管理范围：库区管理范围为设计洪水位以下的土地和库区岛屿；主坝、副坝管理范围为坝高 1 倍范围内；溢洪道管理范围为开口面 5 倍范围内，其他建筑物以建筑物本身工程标准界定。
- 4、保护范围：主坝保护范围为主坝两端各 200m，禁脚地以外 100m；副坝保护范围为副坝两端各 100m，禁脚地以外 50m；溢洪道保护范围为管理范围外 50m。
- 5、中盆水库库区设管理桩 2 座，坝区设管理桩 2 座，告示牌 3 座。

图例

	水库管理范围线
	大坝保护范围线
	库/坝-001
	牌-001

会 签 专 业	会 签 者	日 期

校核		
设计		
比例	见图	版号 A
日 期	2020 年 11 月	
设计证号	A142000335	图号 2020S037S-SG-HZ-01

 武汉中工武大设计研究院有限公司

核定			实施方案	设计
审查			水 工 部 分	

武汉市黄陂区确权划界项目

花寨水库管理线桩平面图