


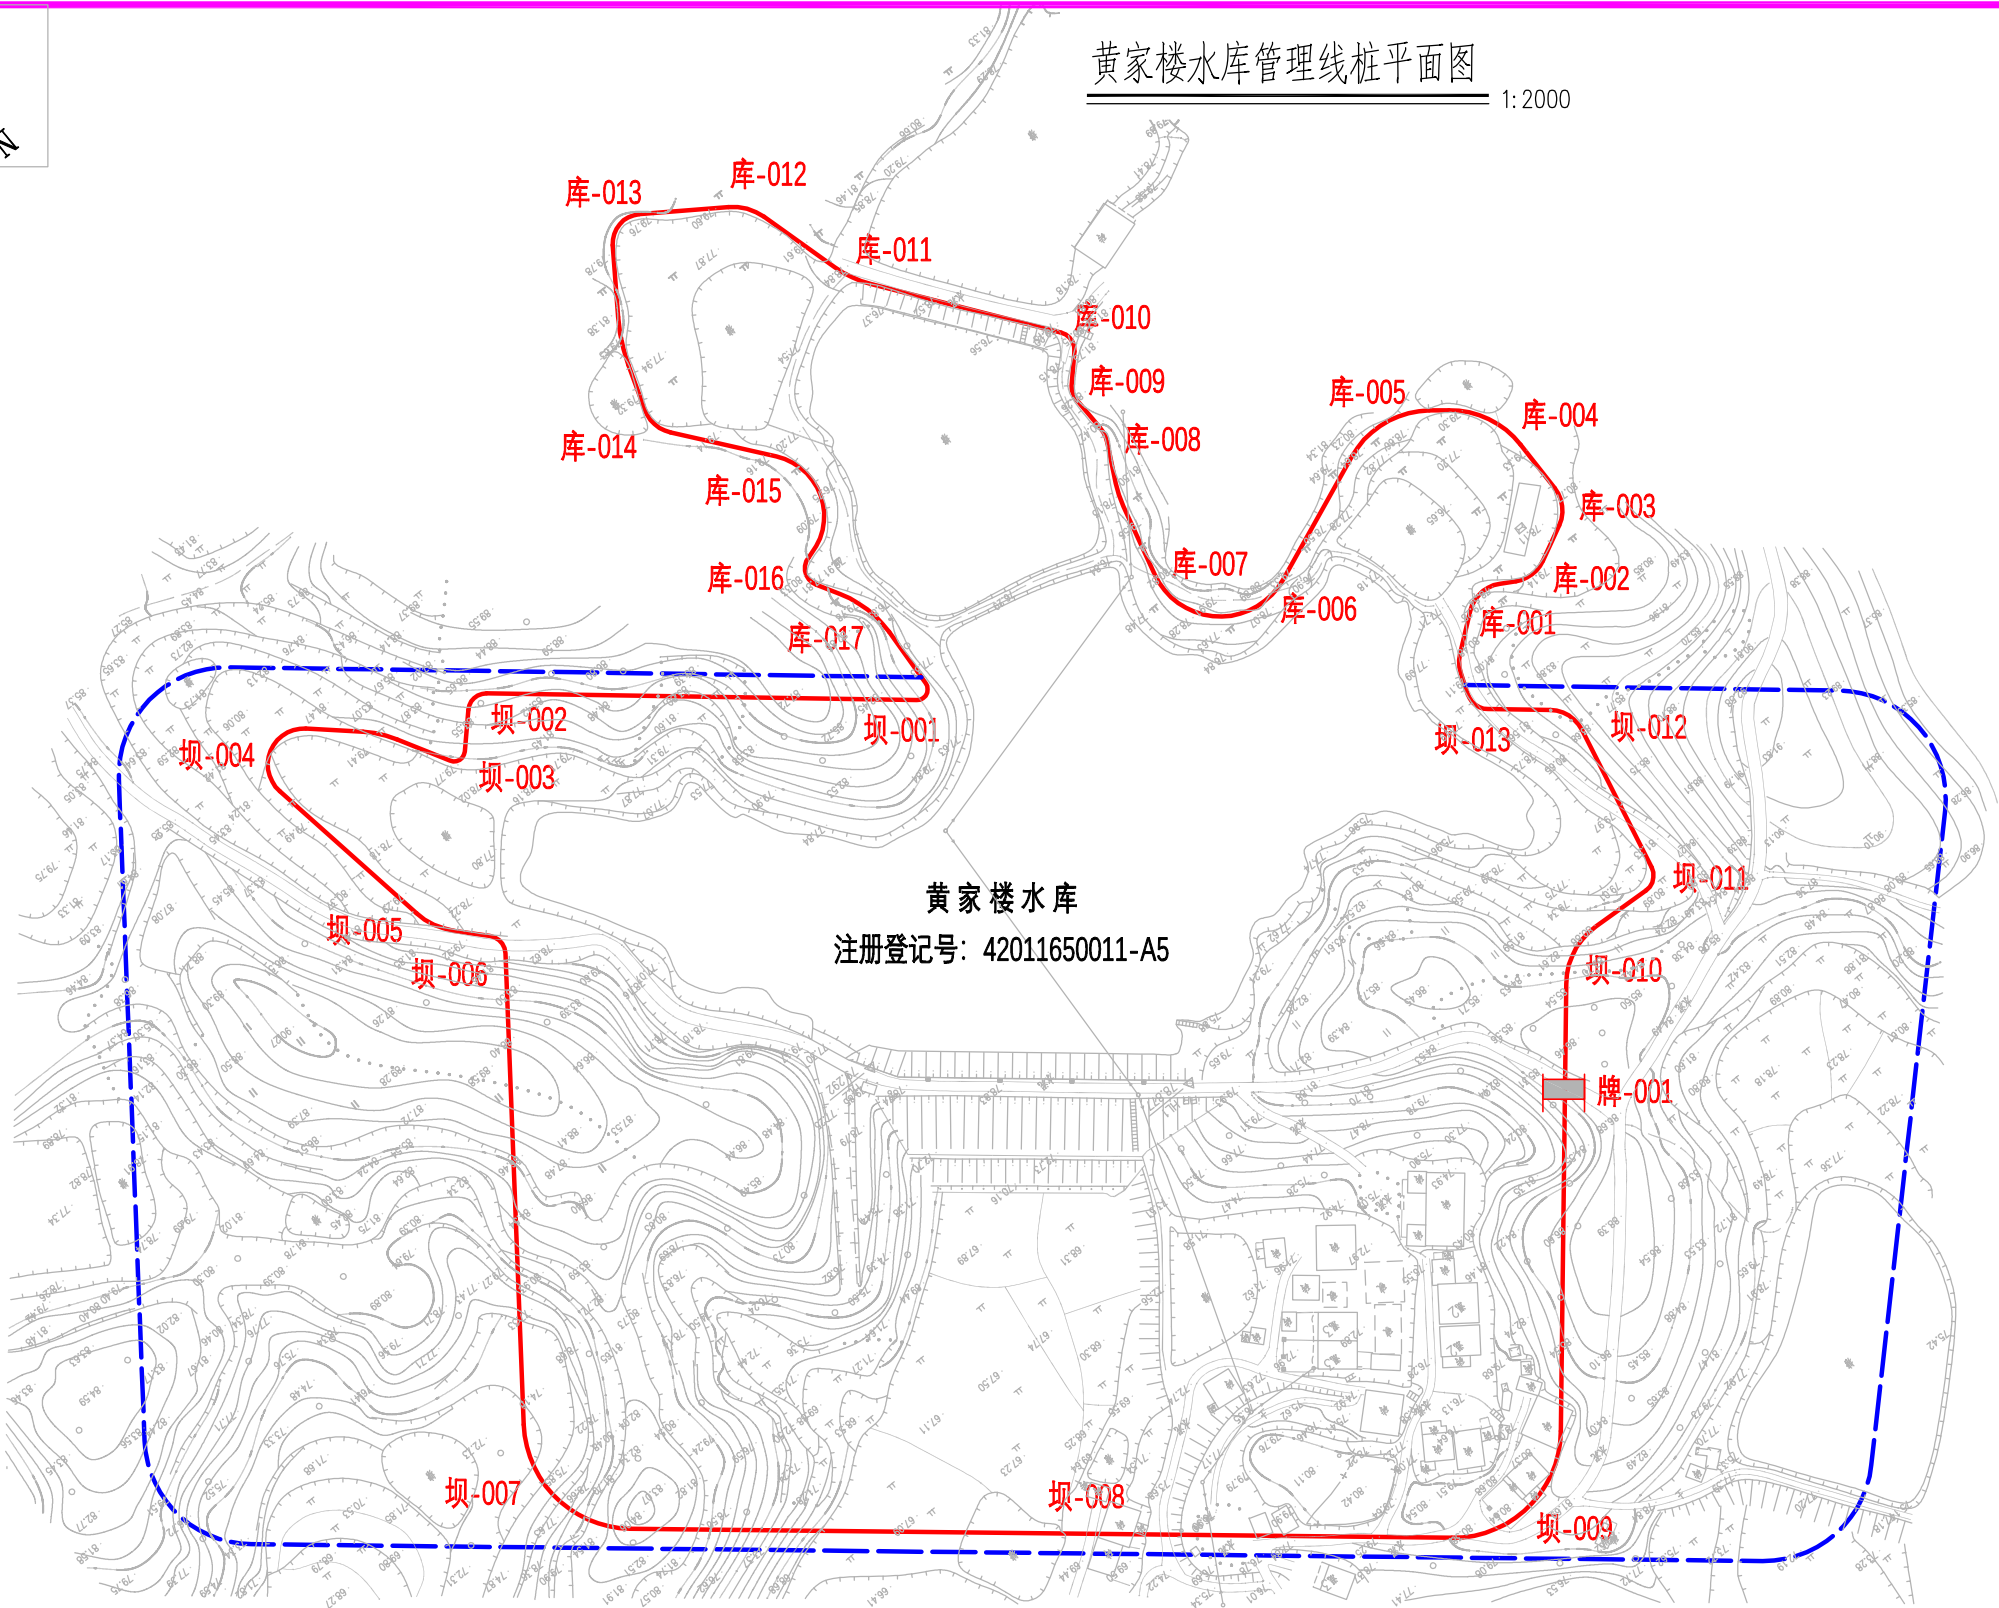

黄家楼水库管理线桩平面图
1:2000



黄家楼水库管理线桩坐标表

编号	坐 标 值(m)		
	X	Y	Z
坝-001	3460857.827	794421.146	
坝-002	3460779.451	794519.452	
坝-003	3460790.258	794533.401	
坝-004	3460754.430	794570.780	
坝-005	3460818.777	794568.836	
坝-006	3460840.184	794557.455	
坝-007	3460962.906	794641.879	
坝-008	3461065.473	794535.303	
坝-009	3461138.005	794442.711	
坝-010	3461027.973	794328.693	
坝-011	3461024.033	794295.552	
坝-012	3460975.552	794285.940	
坝-013	3460955.270	794304.628	
库-001	3460932.982	794282.467	
库-002	3460937.938	794269.126	
库-003	3460927.758	794250.537	
库-004	3460900.327	794250.237	
库-005	3460879.334	794275.712	
库-006	3460896.833	794329.740	
库-007	3460874.918	794351.429	
库-008	3460833.294	794337.319	
库-009	3460818.263	794336.813	
库-010	3460802.636	794329.296	
库-011	3460754.440	794364.385	
库-012	3460721.633	794374.914	
库-013	3460702.665	794405.138	
库-014	3460752.696	794432.426	
库-015	3460787.060	794408.644	
库-016	3460810.644	794426.064	
库-017	3460836.125	794418.251	
牌-001	3461055.104	794352.628	

说明:

- 图中采用1985国家高程基准, 武汉2000坐标系; 本图中高程、桩号、尺寸单位均以m计。
- 黄家楼水库是小(2)型水库, 设计洪水位为78.03m, 最大坝高13.50m。
- 管理范围: 库区管理范围为设计洪水位以下的土地和库区岛屿; 主坝、副坝管理范围为坝高7倍范围内; 溢洪道管理范围为开口面的5倍范围内, 其他建筑物以建筑物本身工程标准划界。
- 保护范围: 主坝保护范围为主坝两端各200m, 禁脚地以外100m; 副坝保护范围为副坝两端各100m, 禁脚地以外50m; 溢洪道保护范围为管理范围外50m。
- 黄家楼水库库区设管理桩17座, 坝区设管理桩13座, 告示牌1座。

图例

	水库管理范围线
	大坝保护范围线
	库/坝-001
	牌-001

会 签 专 业	会 签 者	日 期



武汉中工武大设计研究院有限公司

核定			实施方案	设 计
审查			水 工	部 分
校核			武汉市黄陂区确权划界项目	
设计				
比例	见图	版号	A	黄家楼水库管理线桩平面图
日 期	2020年11月			
设计证号	A142000335		图号	