


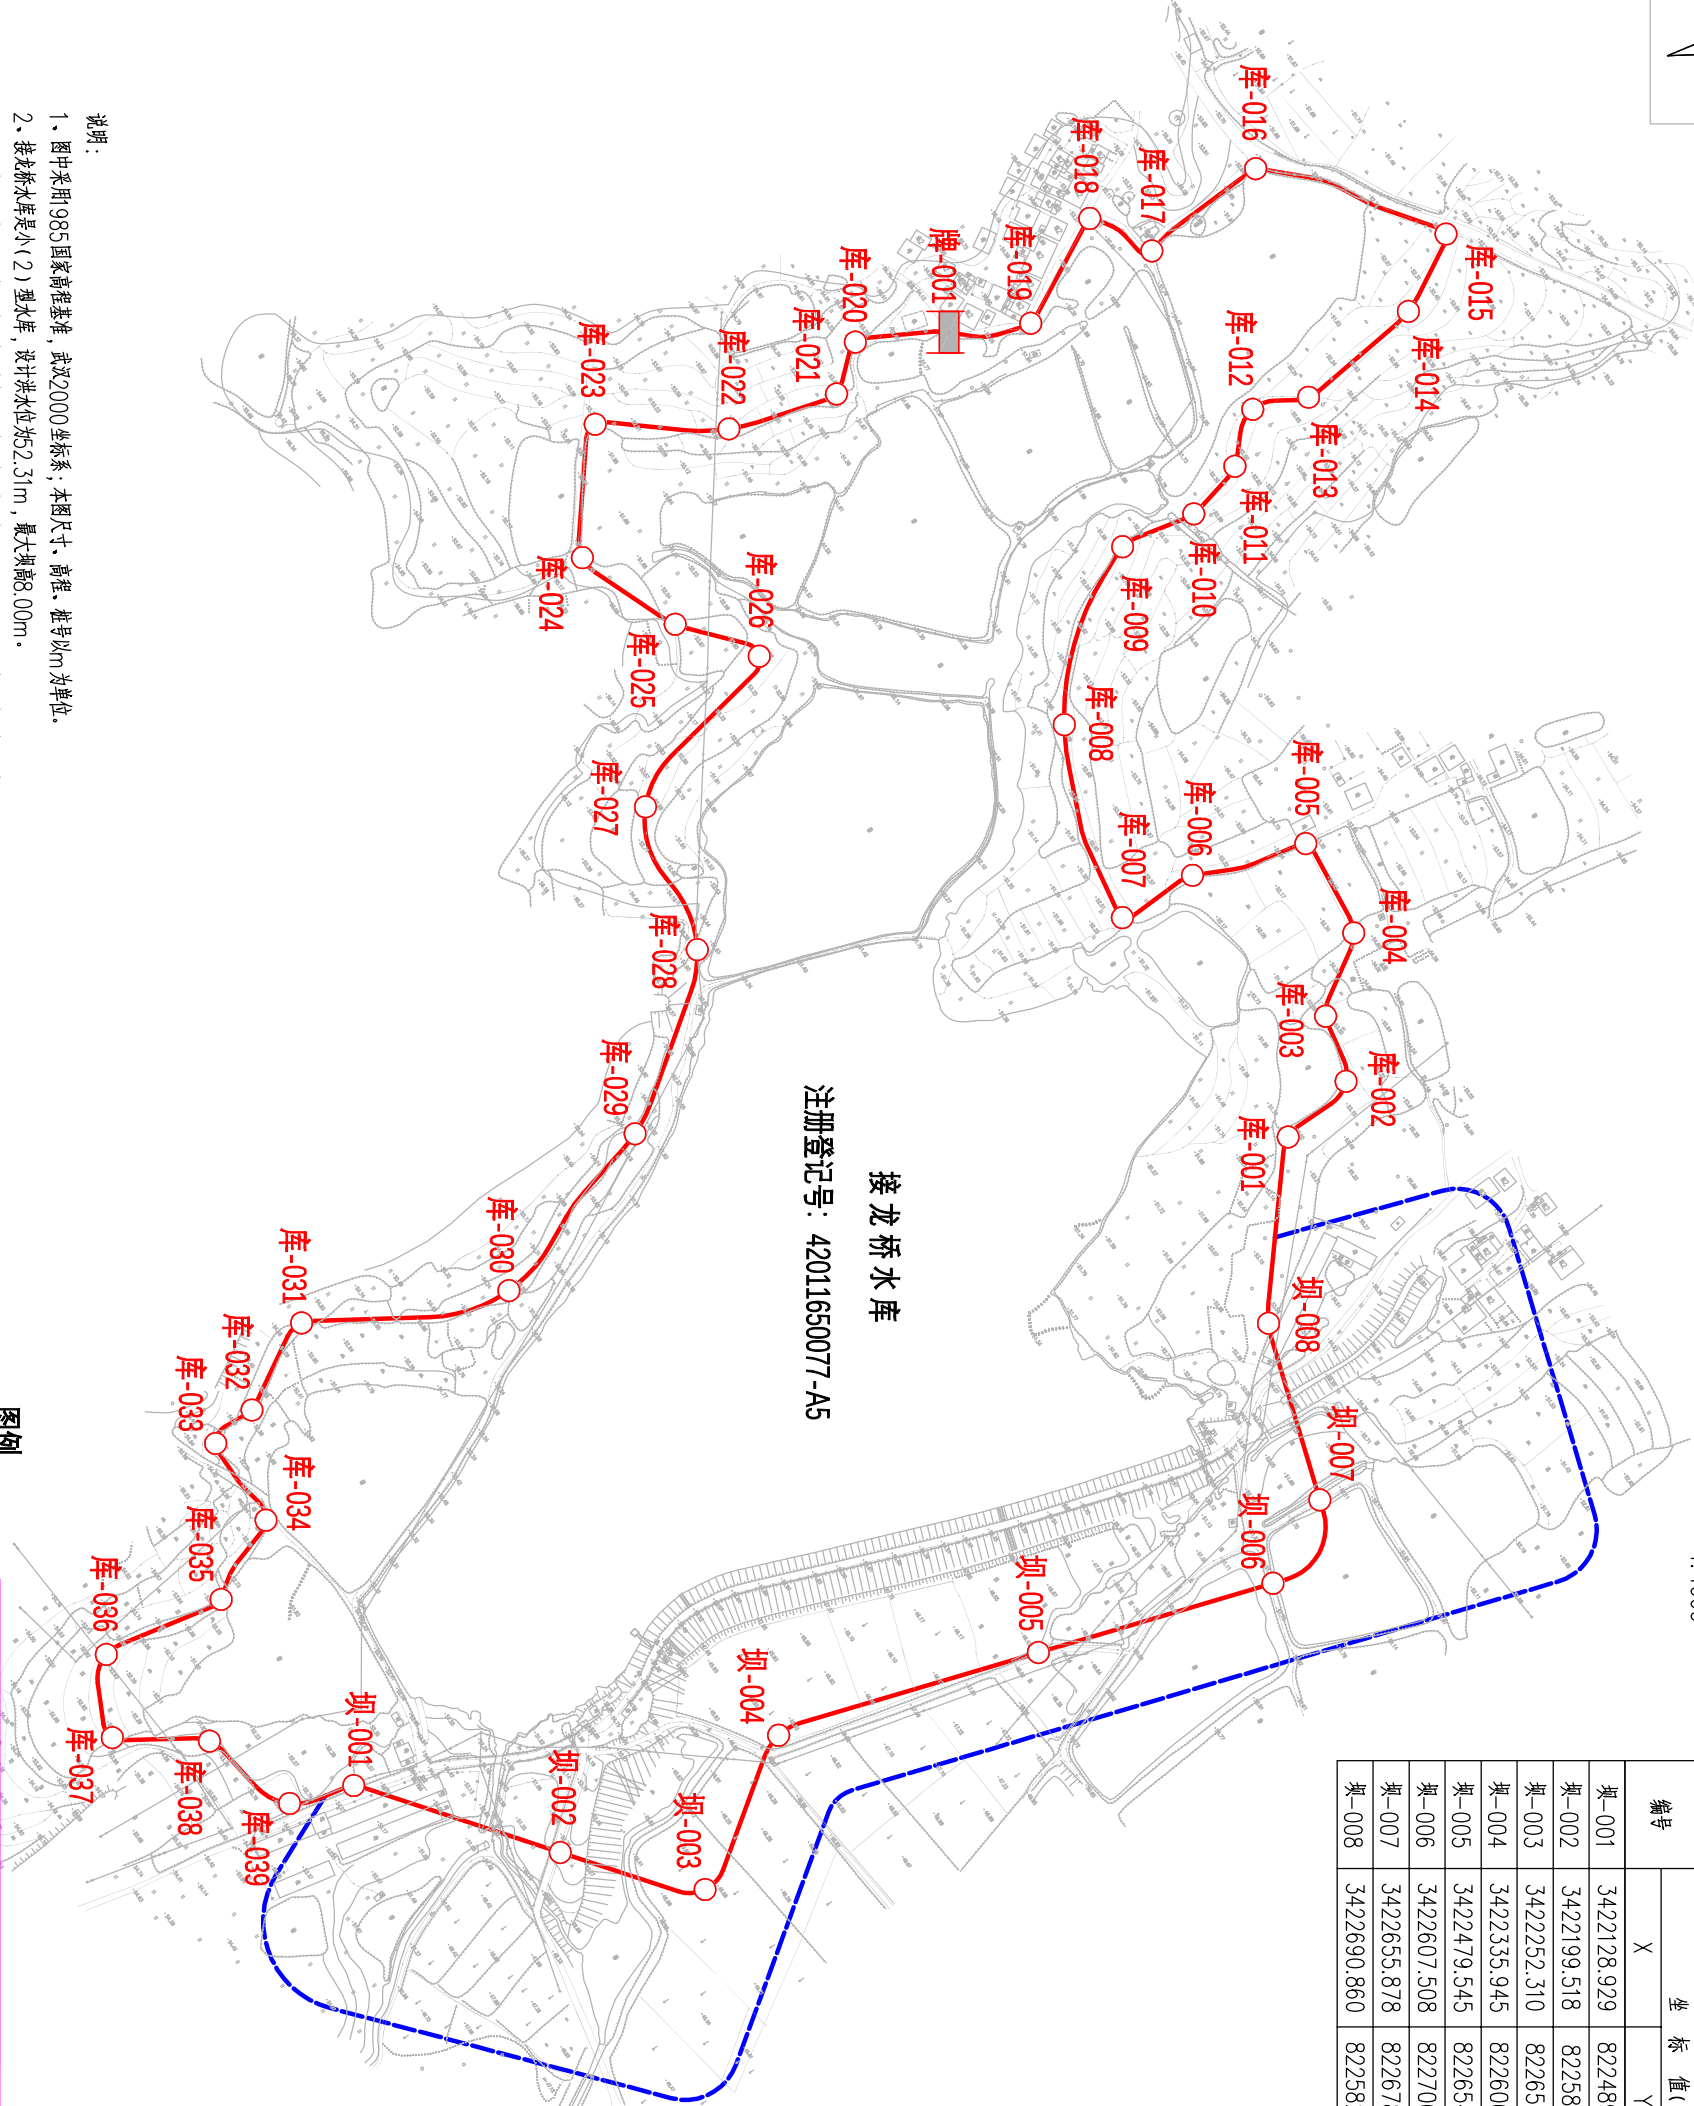

接龙桥水库管理线桩平面图

1:4000

编号	坐 标 值(m)			编号	坐 标 值(m)		
	X	Y	Z		X	Y	Z
坝-001	3422128.929	822489.782		库-001	3422760.883	822505.747	
坝-002	3422199.518	822587.641		库-002	3422804.900	822499.962	
坝-003	3422252.310	822651.800		库-003	3422817.532	822464.058	
坝-004	3422335.945	822606.760		库-004	3422857.263	822435.773	
坝-005	3422479.545	822654.928		库-005	3422865.098	822379.940	
坝-006	3422607.508	822700.878		库-006	3422803.927	822356.994	
坝-007	3422655.878	822678.862		库-007	3422758.610	822352.948	
坝-008	3422690.860	822582.825		库-008	3422795.905	822247.335	
				库-009	3422880.480	822186.679	
				库-010	3422923.231	822195.297	
				库-011	3422957.290	822187.438	
				库-012	3422983.972	822167.774	
				库-013	3423012.962	822180.693	
				库-014	3423085.934	822174.956	
				库-015	3423128.205	822152.629	
				库-016	34233064.342	822060.797	
				库-017	3422990.795	822063.599	
				库-018	3422973.618	822028.665	
				库-019	3422912.711	822056.307	
				库-020	3422827.897	822007.129	
				库-021	3422802.467	822024.224	
				库-022	3422742.662	822004.578	
				库-023	3422684.261	821958.573	
				库-024	3422634.740	822014.210	
				库-025	3422654.469	822074.540	
				库-026	3422681.640	822116.471	
				库-027	3422581.006	822146.872	
				库-028	3422557.498	822227.733	
				库-029	3422469.142	822289.862	
				库-030	3422361.070	822318.796	
				库-031	3422257.471	822265.224	
				库-032	3422206.611	822288.006	
				库-033	3422179.398	822291.060	
				库-034	3422176.744	822342.007	
				库-035	3422130.639	822362.793	
				库-036	3422061.040	822349.794	
				库-037	3422036.459	822389.042	
				库-038	3422078.846	822422.577	
				库-039	3422094.288	822476.784	
				牌-001	3422871.126	822031.625	



图例

	管理范围线
	保护范围线
	库/坝-001
	牌-001

会 签 专 业	会 签 者	日 期

		武汉中工大设计研究院有限公司	
核定			
审查			
设计			
比例	见图	版本号	A
日期	2020年11月	接龙桥水库管理线桩平面图	
设计证号	A142000335	图号	2020S037S-SG-Ⅱ.0-01

说明：

- 1、图中采用985国家高程基准，武汉2000坐标系；本图尺寸、高程、桩号以m为单位。
- 2、接龙桥水库是小（2）型水库，设计洪水位为52.31m，最大坝高8.00m。
- 3、修理范围：库区修理范围为设计洪水位以下的土地和库区岛屿；主坝、副坝管理范围为坝前/后范围内；溢洪道修理范围为开口面的5倍范围内，其他建筑物以建筑物本身工程标准划界。
- 4、保护范围：主坝保护范围为主坝两端各200m，斜坡地以外100m；副坝保护范围为副坝两端各100m，斜坡地以外50m；溢洪道保护范围为管理范围外50m。
- 5、接龙桥水库库区管理桩39座，坝区管理桩8座，告示牌8座。