


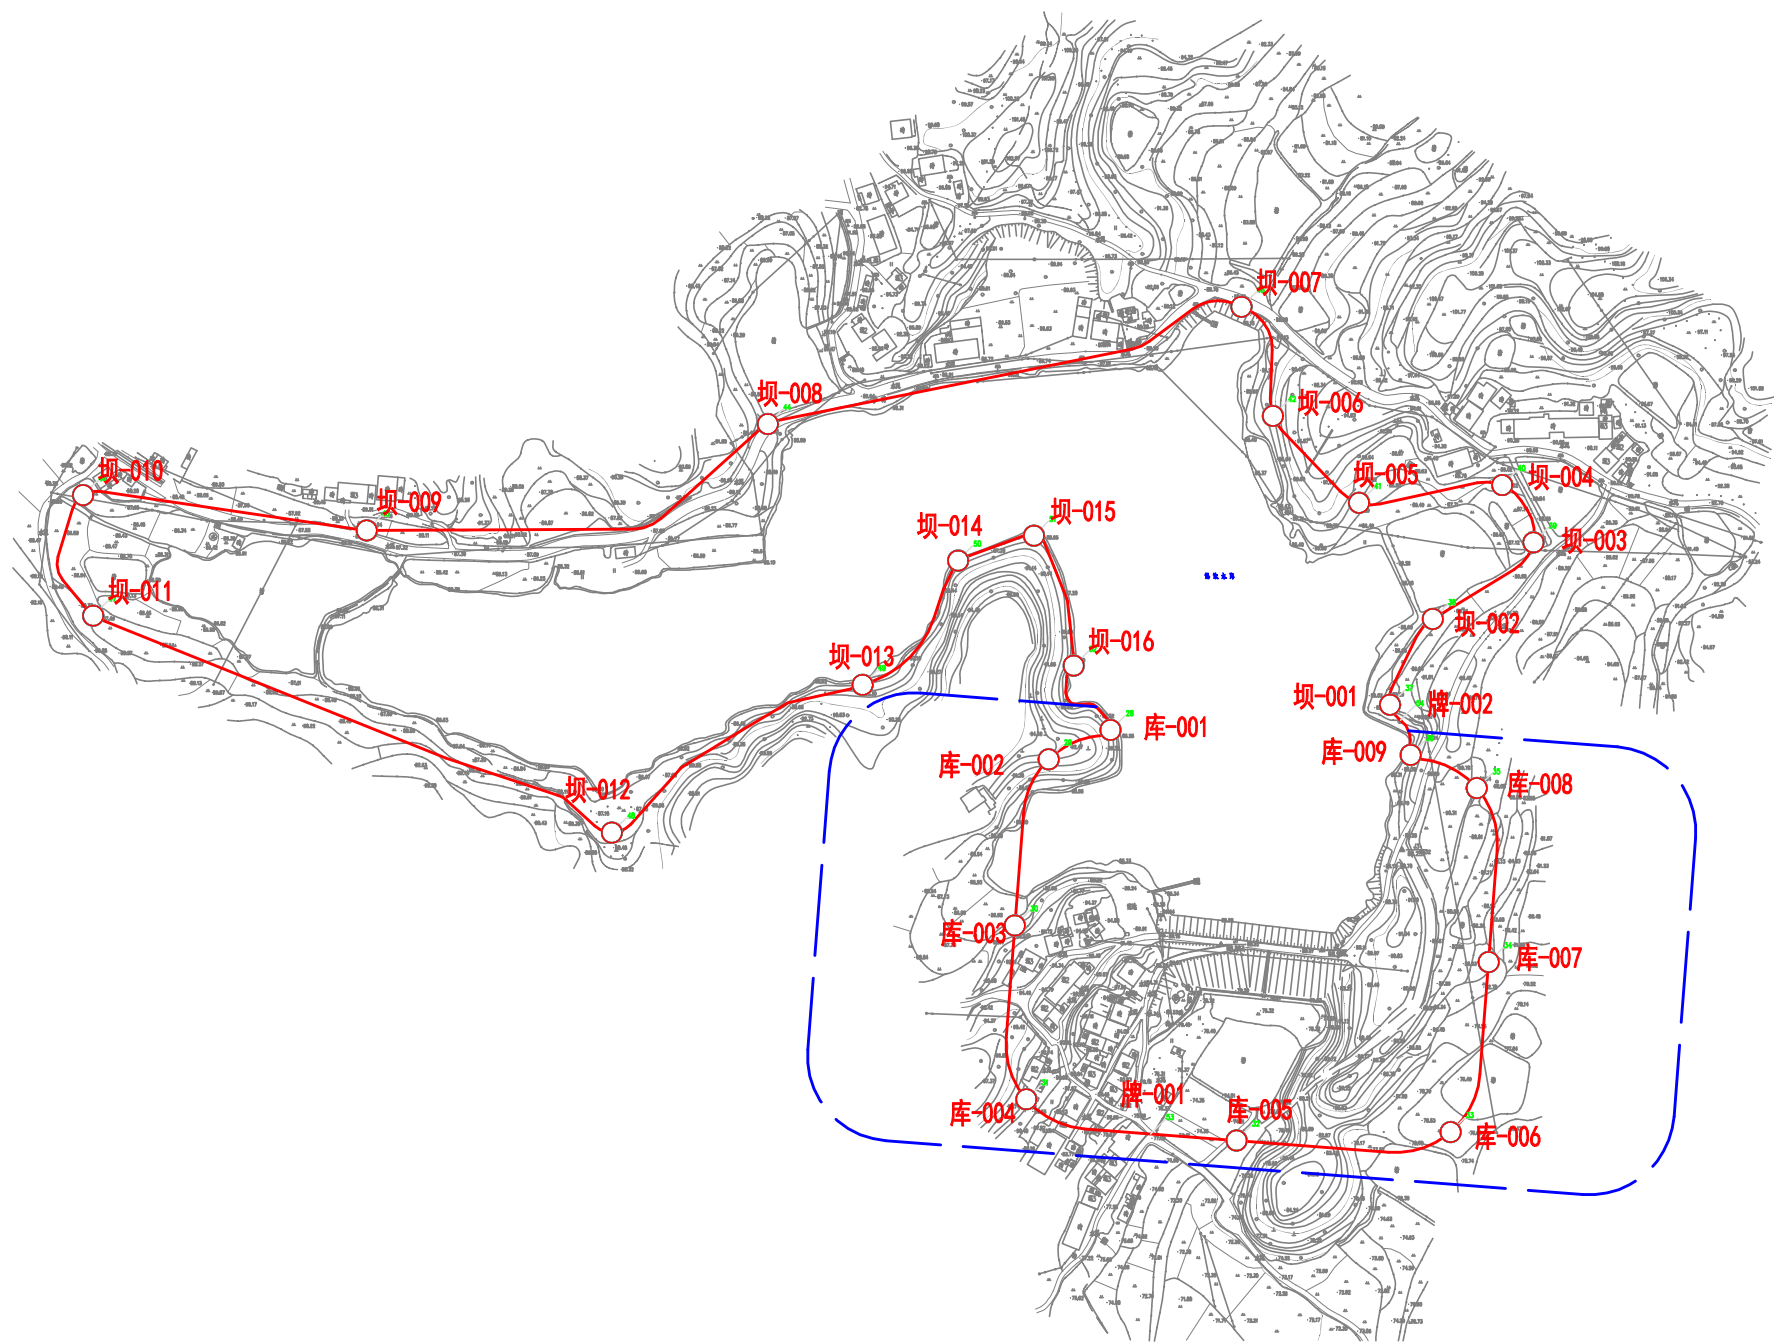

解放水库管理线桩平面图

1:5000



解放水库管理线桩坐标表

编号	坐 标 值(m)	
	X	Y
坝-001	3464659.66	527227.80
坝-002	3464642.37	527191.36
坝-003	3464544.45	527171.42
坝-004	3464441.99	527178.20
坝-005	3464417.74	527302.09
坝-006	3464422.69	527428.25
坝-007	3464522.89	527450.67
坝-008	3464625.34	527443.89
坝-009	3464644.93	527404.68
坝-010	3464674.51	527392.53
坝-011	3464725.05	527417.73
坝-012	3464770.17	527477.06
坝-013	3464804.00	527458.68
坝-014	3464793.52	527374.26
坝-015	3464844.73	527323.52
坝-016	3464909.04	527305.00
库-001	3464839.95	527025.85
库-002	3464777.25	526789.47
库-003	3464798.05	526622.30
库-004	3464727.04	526628.28
库-005	3464599.19	526933.91
库-006	3464686.27	527081.71
库-007	3464759.48	527138.00
库-008	3464774.13	527182.71
库-009	3464697.56	527206.12
牌-001	3464421.64	527251.55
牌-002	3464665.44	527398.80

说明：

- 图中采用1985国家高程基准，武汉2000坐标系；本图中高程、桩号、尺寸单位均以m计。
- 解放水库是小(1)型水库，设计洪水位为87.47m，最大坝高12.00m。
- 管理范围：库区管理范围为设计洪水位以下的土地和库区岛屿；主坝、副坝管理范围为坝高7倍范围内；溢洪道管理范围为开口面的5倍范围内，其他建筑物以建筑物本身工程标准划界。
- 保护范围：主坝保护范围为主坝两端各200m，禁脚地以外100m；副坝保护范围为副坝两端各100m，禁脚地以外50m；溢洪道保护范围为管理范围外50m。
- 解放水库库区设管理桩16座，坝区设管理桩9座，告示牌2座。

图例

	水库管理范围线
	大坝保护范围线
	库/坝-001
	牌-001



武汉中工武大设计研究院有限公司

核定			实施方案	设计
审查			水	工 部 分
校核			武汉市黄陂区确权划界项目	
设计				
比例	见图	版号	A	解放水库管理线桩平面图
日期	2020年11月		设计证号	A142000335
设计证号	A142000335		图号	2020S037S-SG-JF- 01