


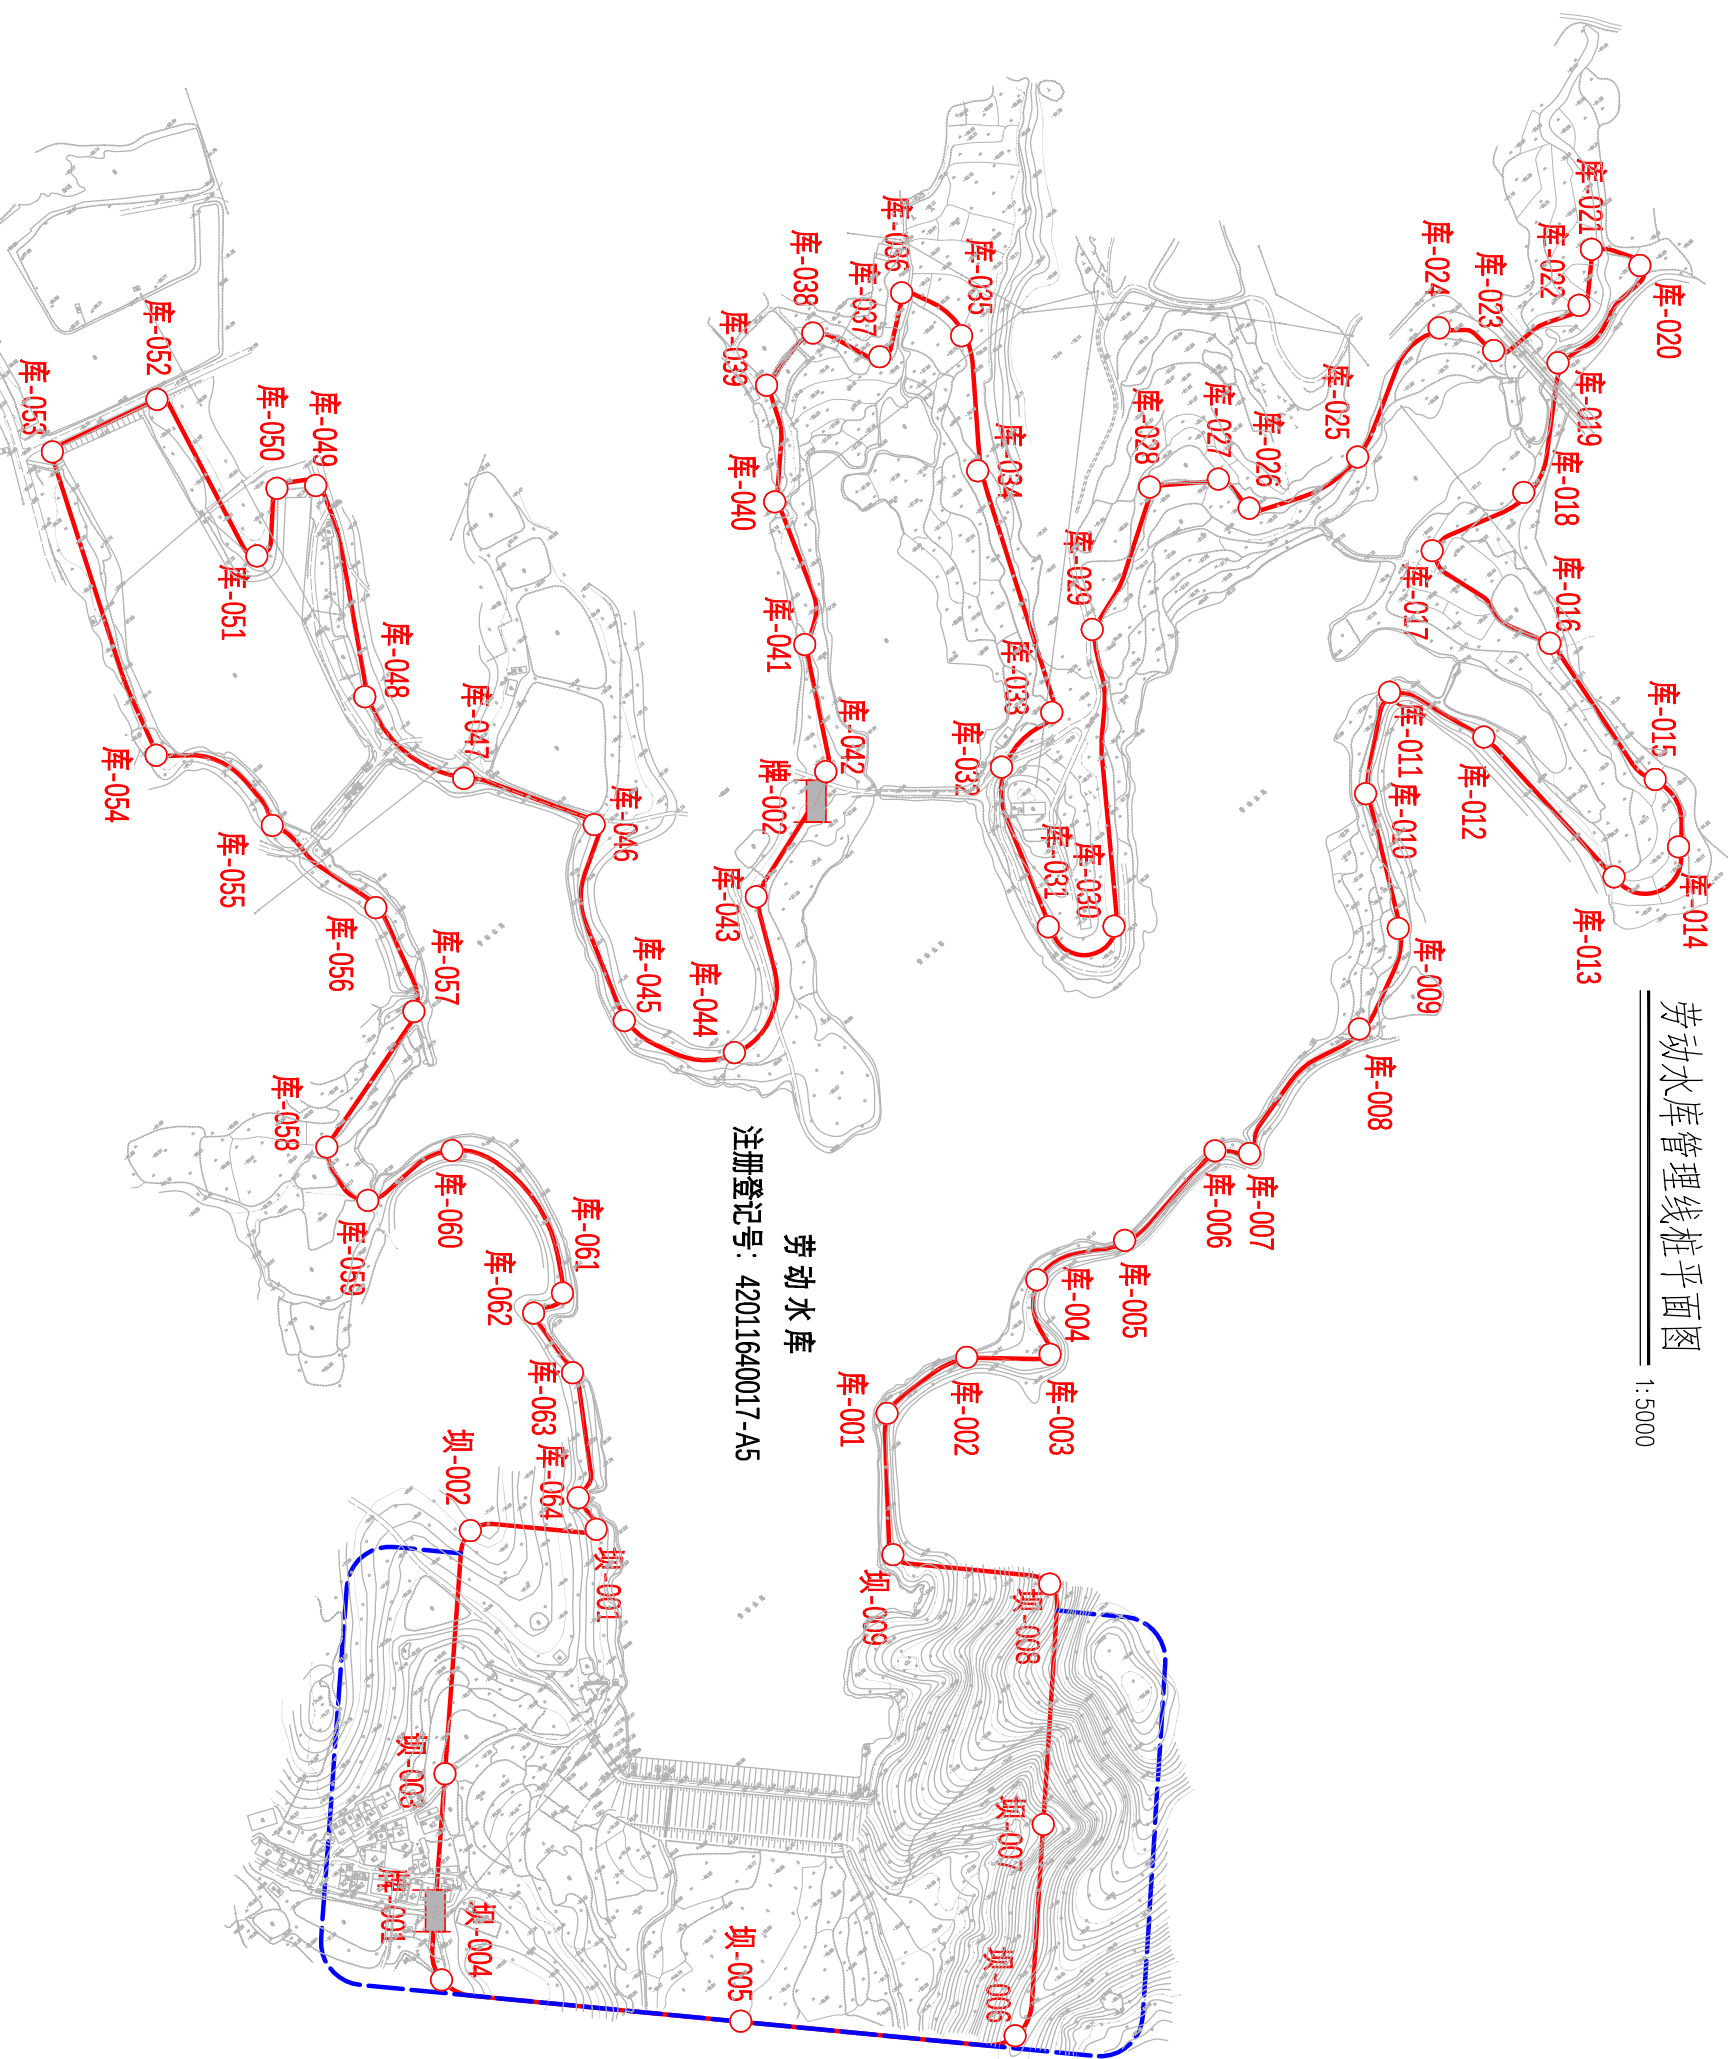

劳动水库管理线桩平面图
1:5000



说明：

1. 图中采用1985国家高程基准, 武汉20000坐标系; 本图高程、桩号、尺寸单位均以m计。
2. 劳动水库是小型(1)型水库, 设计洪水位为9.0m, 最大坝高17.50m。
3. 管理范围: 库岸管理范围设计洪水位以下的土地和库区岛屿; 主坝、副坝管理范围为坝后(库区内)溢流管理范围之外开口面的50m范围内, 其他建筑物以建筑物本身工程控制线界。
4. 保护范围: 主坝保护范围为主坝两端2200m, 岸线以外100m; 副坝保护范围为坝后两端各100m, 岸线以外50m; 溢流保护范围为主坝溢流段50m。
5. 劳动水库区政管理桩64座, 坝区设管理桩2座, 告示牌2座。

劳动水库管理线桩坐标表

编号	坐 标 值(m)			编号	坐 标 值(m)		
	X	Y	Z		X	Y	Z
渠-001	3432537.074	793530.242		渠-030	3432630.914	794074.417	
渠-002	3433591.821	793462.255		渠-031	3433659.741	794038.960	
渠-003	3432472.913	793340.840		渠-032	3432765.935	794084.606	
渠-004	3432364.045	793248.181		渠-033	3432773.017	794135.735	
渠-005	3432209.520	793390.034		渠-034	3432935.030	794203.243	
渠-006	3432080.438	793530.339		渠-035	3433014.621	794254.124	
渠-007	3432181.161	793638.991		渠-036	3433064.394	794241.015	
渠-008	3432307.037	793748.854		渠-037	3433039.631	794201.011	
渠-009	3432392.214	793677.891		渠-038	3433081.873	794175.739	
渠-001	3432470.460	793737.262		渠-039	3433074.355	794127.818	
渠-002	3432465.232	793804.695		渠-040	3433008.325	794080.576	
渠-003	3432429.955	793850.712		渠-041	3432918.667	794033.502	
渠-004	3432475.741	793876.534		渠-042	3432841.304	793988.530	
渠-005	3432457.959	793941.020		渠-043	3432805.038	793895.923	
渠-006	3432466.002	794029.074		渠-044	3432731.281	793815.486	
渠-007	3432449.296	794046.333		渠-045	3432797.102	793770.412	
渠-008	3432467.335	794160.248		渠-046	3432915.365	793841.071	
渠-009	3432504.044	794225.615		渠-047	3432997.949	793791.697	
渠-010	3432590.563	794267.826		渠-048	3433085.376	793774.830	
渠-011	3432634.294	794325.473		渠-049	3433220.189	793842.072	
渠-012	3432568.611	794356.162		渠-050	3433237.844	793819.444	
渠-013	3432436.151	794363.951		渠-051	3433208.536	793779.356	
渠-014	3432423.603	794411.784		渠-052	3433336.551	793795.173	
渠-015	3432470.048	794429.146		渠-053	3433356.561	793714.062	
渠-016	3432589.590	794433.021		渠-054	3433146.293	793637.485	
渠-017	3432691.085	794410.833		渠-055	3433057.377	793668.576	
渠-018	3432681.976	794485.776		渠-056	3432967.595	793687.133	
渠-019	3432736.242	794561.527		渠-057	3432895.098	793661.837	
渠-020	3432752.138	794648.410		渠-058	3432860.976	793555.154	
渠-021	3432782.208	794629.687		渠-059	3432814.288	793553.502	
渠-022	3432757.656	794598.217		渠-060	3432803.738	793620.729	
渠-023	3432771.222	794532.486		渠-061	3432678.577	793616.707	
渠-024	3432807.557	794513.281		渠-062	3432660.539	793592.398	
渠-025	3432777.300	794411.618		渠-063	3433631.381	793586.845	
渠-026	3432795.253	794331.877		渠-064	3432561.887	793534.540	
渠-027	3432824.224	794328.194		渠-001	3432404.099	793275.383	
渠-028	3432850.096	794287.934		渠-002	3432836.115	793980.524	
渠-029	3432799.473	794194.084					



武汉中工大设计研究院有限公司

   	水库管理范围线	大坝保护范围线	库/坝-001	牌-001
	会签专业	会签者	日期	
	核定	审查	校核	设计
	比例	见图	版号	A
	日期	2020年11月	设计证号	A142000335
武汉市黄陂区确权划界项目				
实施方 案 设 计 部 分				
水 工 部 分				
劳动水库管理线桩平面图				
图号 2020S0375-SG-1D-01				