




老屋冲水库管理线桩平面图

1:2000

老屋冲水库管理线桩坐标表

编号	坐标值(m)		
	X	Y	Z
坝-001	3434260.564	806806.231	
坝-002	3434151.303	806646.427	
坝-003	3434005.814	806737.513	
坝-004	3433870.626	806842.840	
坝-005	3433970.870	807010.004	
库-001	3433972.370	807029.876	
库-002	3434011.701	807013.957	
库-003	3433986.580	807091.103	
库-004	3434012.499	807153.593	
库-005	3434011.565	807100.850	
库-006	3434040.018	807102.364	
库-007	3434061.408	807060.707	
库-008	3434070.204	807070.448	
库-009	3434095.439	807075.362	
库-010	3434103.940	807050.344	
库-011	3434128.062	807040.888	
库-012	3434099.488	806979.638	
库-013	3434123.320	806939.209	
库-014	3434145.467	806939.335	
库-015	3434170.174	806905.063	
库-016	3434185.951	806894.986	
库-017	3434186.621	806868.442	
牌-001	3434180.431	806673.277	
牌-002	3433921.774	806933.116	

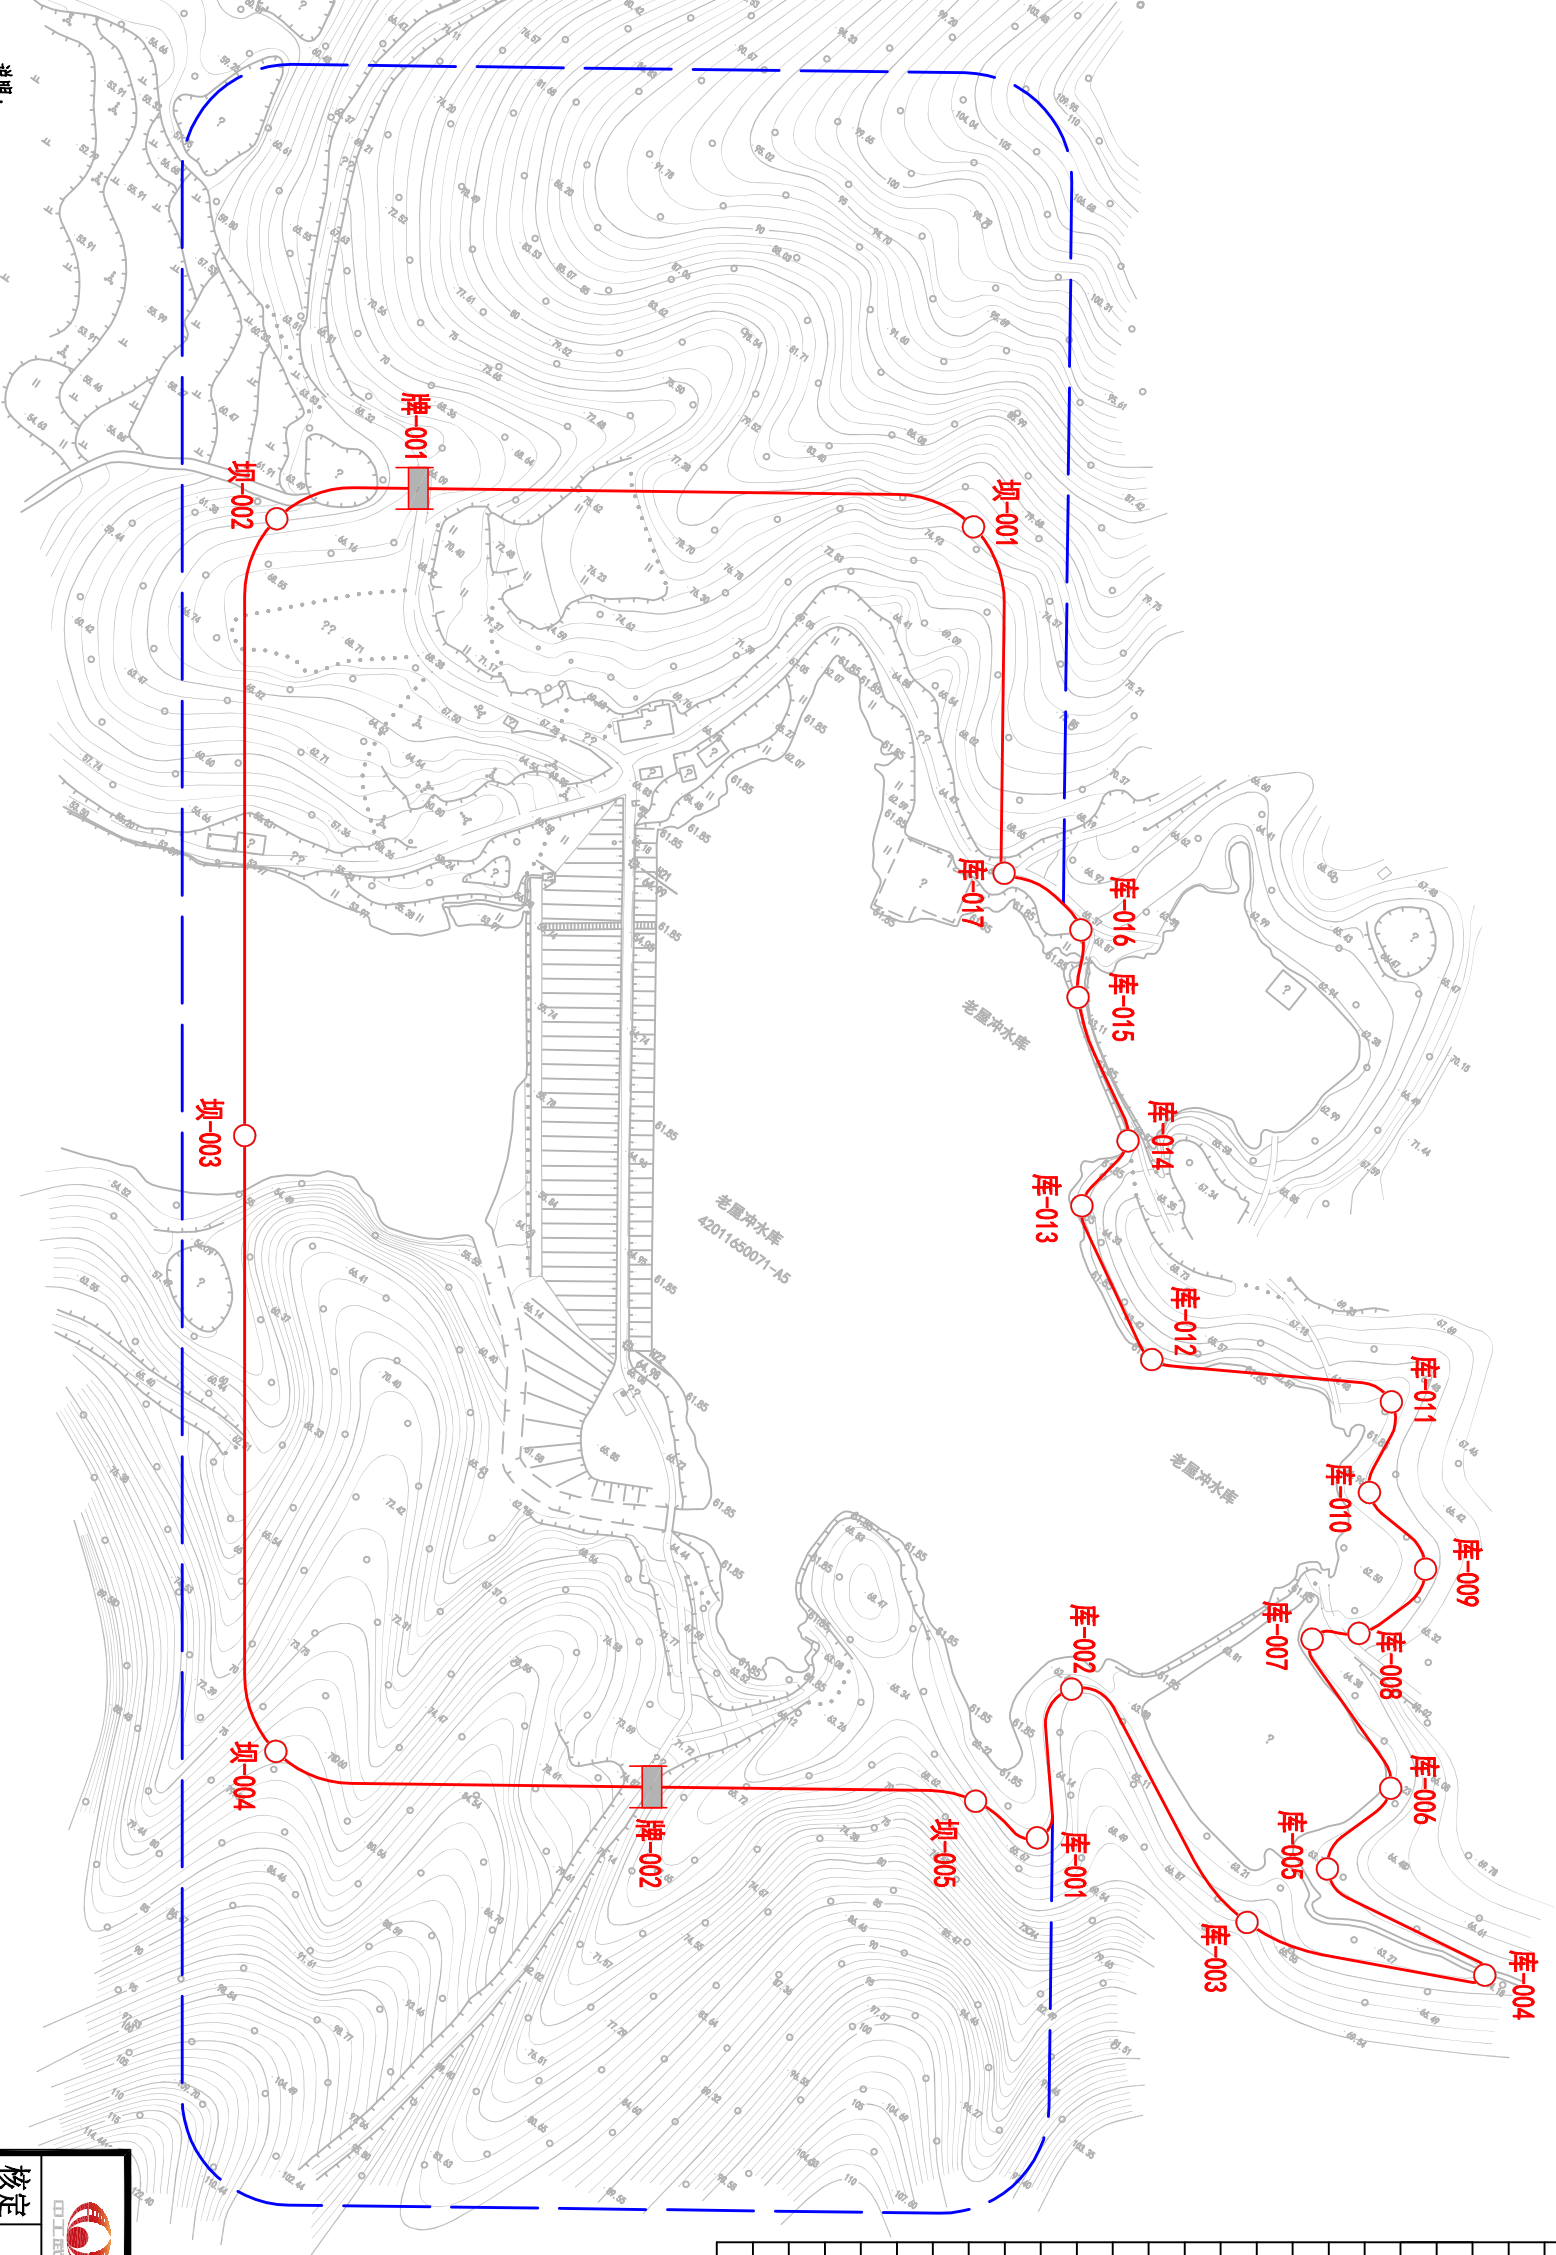

说明：

- 1、图中采用1985国家高程基准，武汉2000坐标系；本图中高程、桩号、尺寸单位均以m计。
- 2、老屋冲水库是小(2)型水库，设计洪水位为64.02m，最大坝高1.80m。
- 3、管理范围：库区管理范围为设计洪水位以下的土地和库区岛屿；大坝管理范围为坝高1倍范围内，溢洪道管理范围为开口面5倍范围内，其他建筑物以建筑物本身工程标准边界。
- 4、保护范围：大坝保护范围为大坝两端各200m，禁脚线以外100m；溢洪道保护范围为管理范围外50m。
- 5、老屋冲水库库区设置管理桩17座，坝区设置管理桩5座，告示牌2座。

图例

	水库管理范围线
	大坝保护范围线
	库/坝-001
	牌-001

会 签 专 业		会 签 者	日 期	武汉市黄陂区确权划界项目			
				校核			老屋冲水库管理线桩平面图
				设计			
				比例	见图	版号	
				日期	2020年11月		
				设计桩号	A142000335		
				图号	2020S037S-SG-LWC-01		

武汉中工武大设计研究院有限公司

