


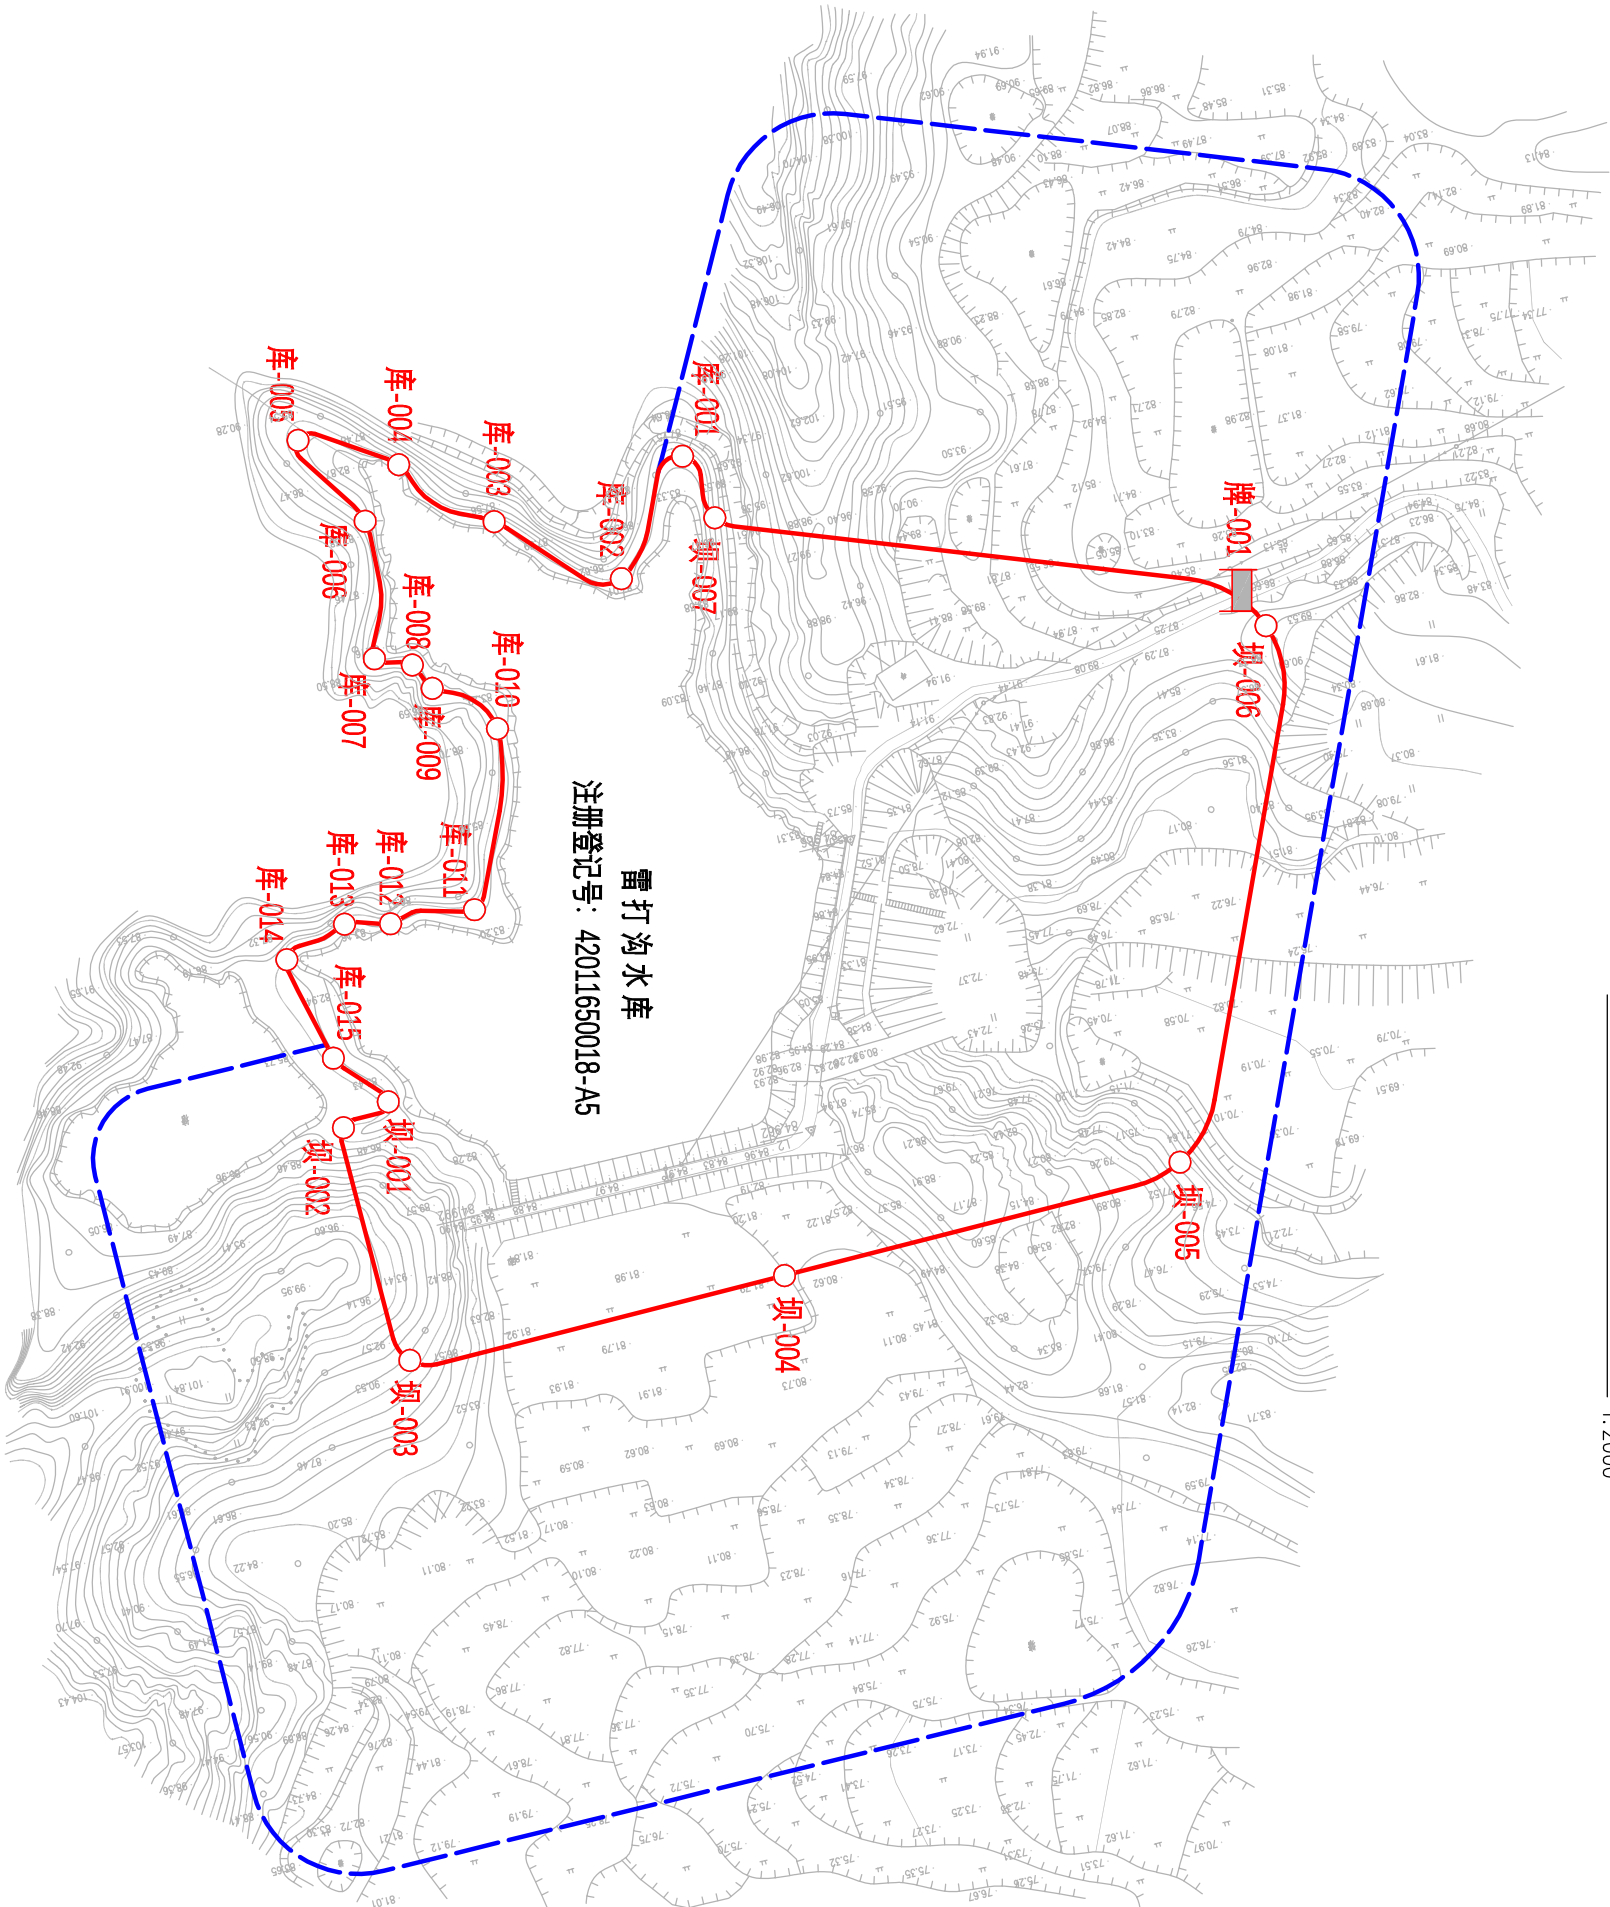

雷打沟水库管理线桩平面图

1:2000



雷打沟水库管理线桩坐标表

编号	坐 标 值(m)		
	X	Y	Z
坝-001	3463808.702	800539.799	
坝-002	3463812.745	800553.613	
坝-003	3463879.953	800551.105	
坝-004	3463881.878	800444.392	
坝-005	3463877.488	800330.163	
坝-006	3463738.370	800271.402	
坝-007	3463672.723	800412.970	
库-001	3463653.961	800417.606	
库-002	3463682.970	800442.202	
库-003	3463659.134	800472.765	
库-004	3463637.445	800494.741	
库-005	3463624.194	800520.309	
库-006	3463650.465	800507.537	
库-007	3463688.206	800514.159	
库-008	3463692.412	800504.354	
库-009	3463700.045	800500.514	
库-010	3463715.226	800485.600	
库-011	3463762.569	800503.793	
库-012	3463760.802	800527.383	
库-013	3463757.881	800539.823	
库-014	3463763.635	800557.750	
库-015	3463793.304	800551.712	
牌-001	3463726.795	800279.130	

说明：

- 1、图中采用1985国家高程基准，武汉2000坐标系；本图中高程、桩号、尺寸单位均以m计。
- 2、雷打沟水库是小(2)型水库，设计洪水位为83.73m，最大坝高11.80m。
- 3、管理范围：库区管理范围设计洪水位以下的土地和库区岛屿；主坝、副坝管理范围为坝高7倍范围内；溢洪道管理范围为开口面的5倍范围内，其他建筑物以建筑物本身工程标准划界。
- 4、保护范围：主坝保护范围为主坝两端各200m，禁脚地以外100m；副坝保护范围为副坝两端各100m，禁脚地以外50m；溢洪道保护范围为管理范围外50m。
- 5、雷打沟水库库区管理桩15座，坝区管理桩7座，告示牌1座。

图例

	水库管理范围线
	大坝保护范围线
	库/坝-001
	牌-001

会 签 专 业	会 签 者	日 期

核定			实施方案		设计
审查			水 工		部 分
校核			武汉市黄陂区确权划界项目		
设计					

比例	见图	版本号	A
日期	2020年11月	雷打沟水库管理线桩平面图	
设计证号	A142000335	图号	2020S037S-SG-1DG-01

武汉中工大设计研究院有限公司