


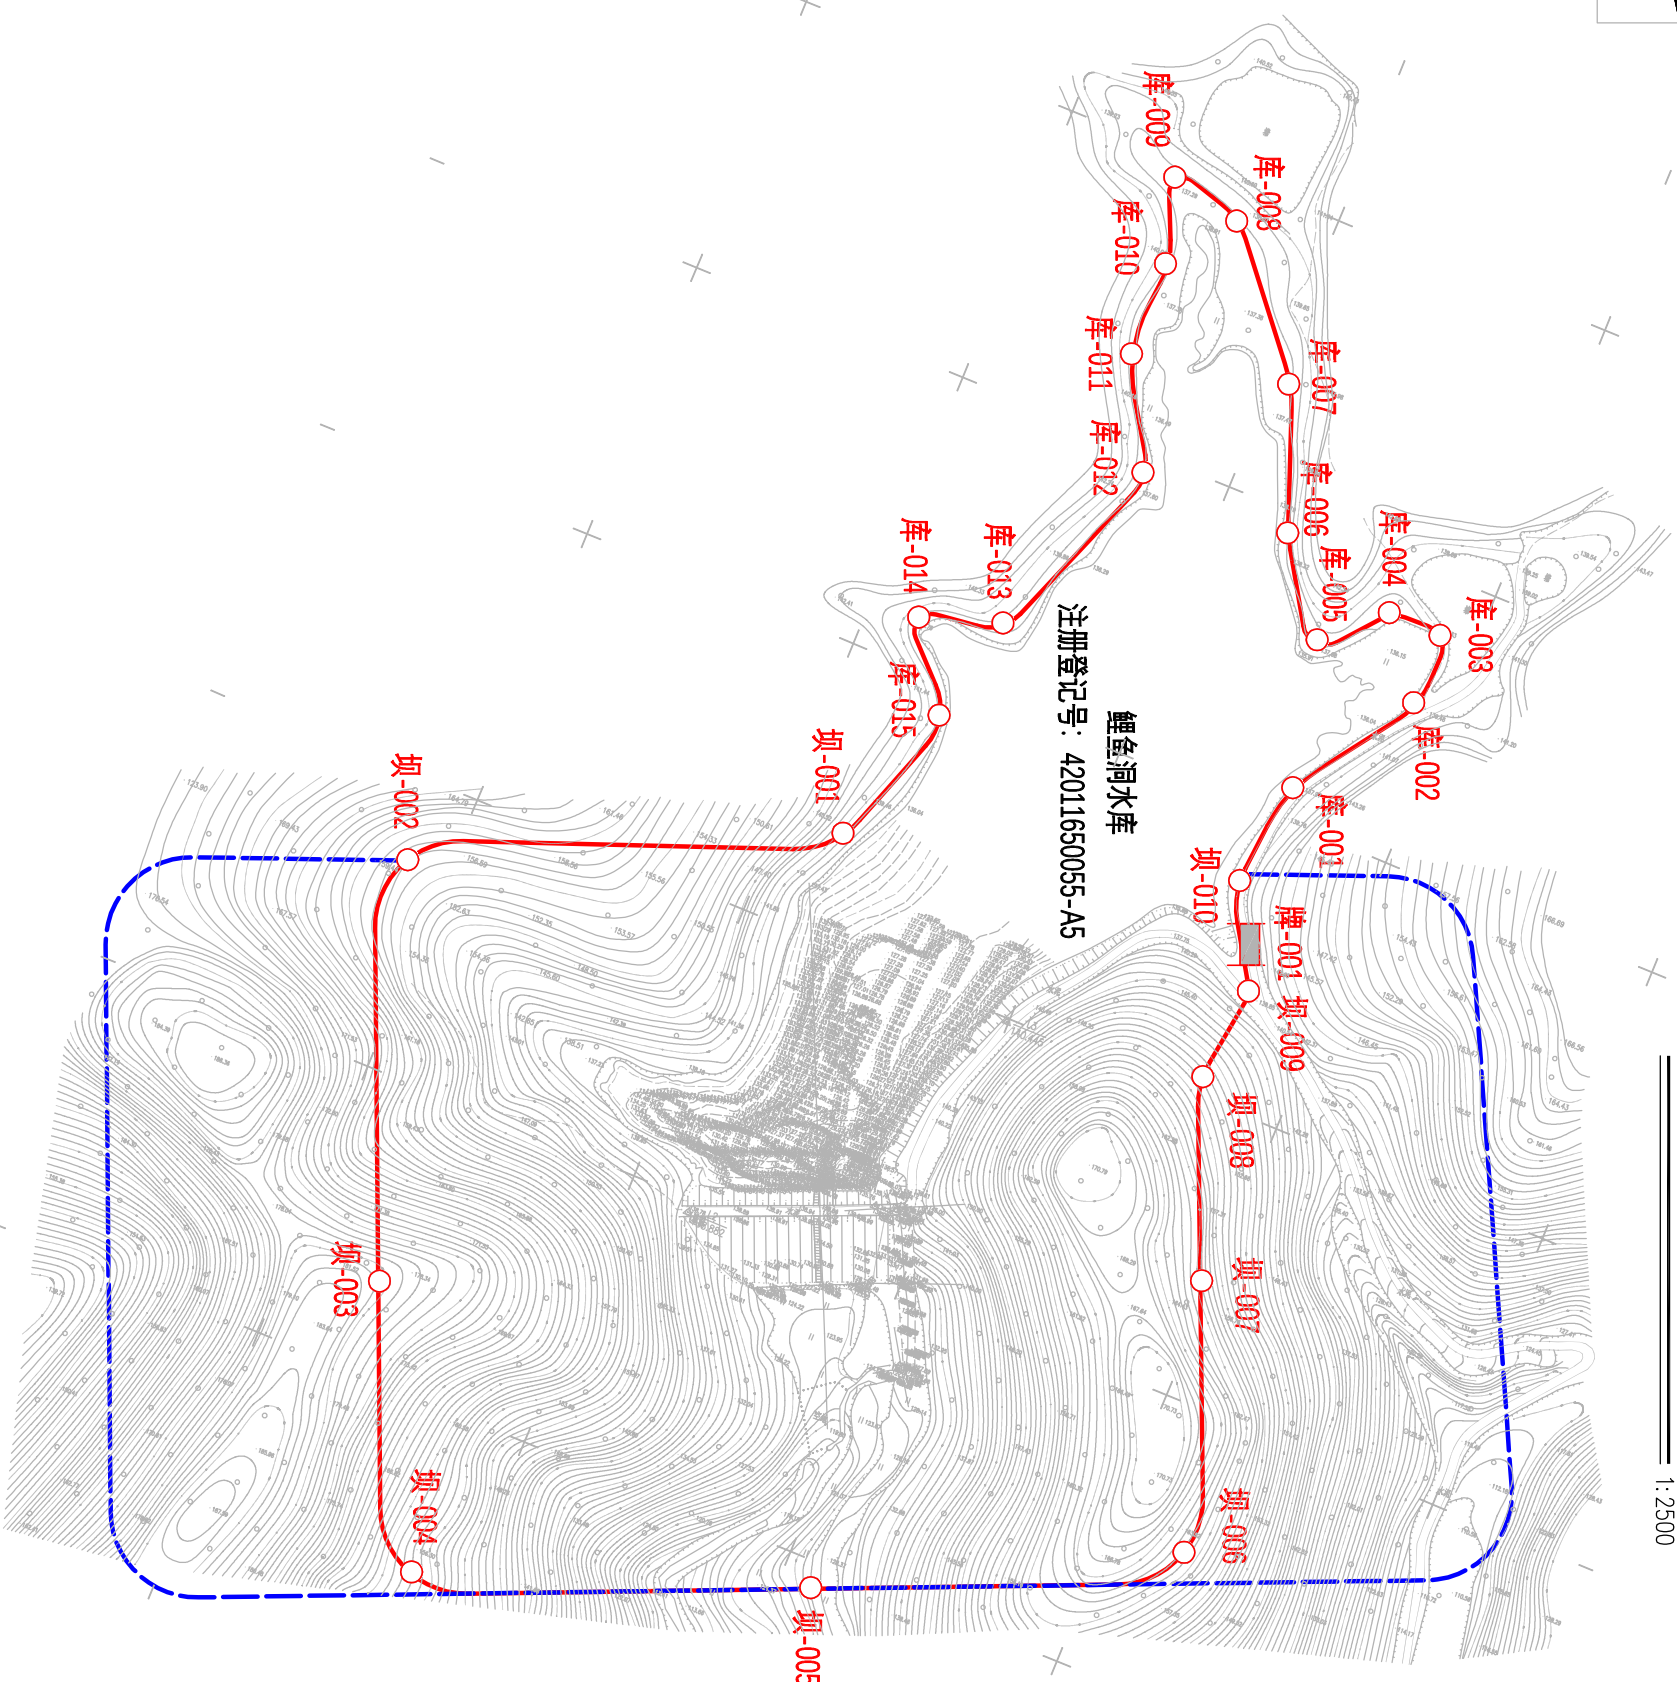

鲤鱼洞水库管理线桩平面图

1:2500



鲤鱼洞水库管理线桩坐标表

編號	坐 標 值(m)		
	X	Y	Z
渠-001	3440485.906	791185.753	
渠-002	3440420.729	791049.058	
渠-003	3440281.312	791094.824	
渠-004	3440191.815	791143.008	
渠-005	3440238.724	791273.608	
渠-006	3440298.679	791359.205	
渠-007	3440388.453	791359.488	
渠-008	3440454.329	791333.341	
渠-009	3440487.854	791336.865	
渠-010	3440522.314	791319.656	
渠-001	3440559.141	791324.660	
渠-002	3440602.216	791352.506	
渠-003	3440627.341	791352.258	
渠-004	3440628.082	791332.929	
渠-005	3440609.962	791313.247	
渠-006	3440640.542	791289.838	
渠-007	3440688.609	791220.787	
渠-008	3440734.335	791222.803	
渠-009	3440740.448	791207.178	
渠-010	3440711.328	791215.443	
渠-011	3440677.867	791216.246	
渠-012	3440641.155	791235.361	
渠-013	3440574.469	791209.885	
渠-014	3440565.397	791182.006	
渠-015	3440536.450	791201.346	
渠-001	3440495.622	791332.716	

说明:

- 1、图中采用1985国家高程基准，武汉2000坐标系，本图中高程、桩号、尺寸单位均以“m”计。
- 2、鲤鱼洞水库是小(2)型水库，设计洪水位为37.25m，最大坝高5.20m。
- 3、管理范围：库区管理范围为设计洪水位下的土地和库区岛屿；主坝、副坝管理范围为坝高7倍范围内，溢洪道管理范围为开口面的5倍范围内，其他建筑物以建筑物本身工程标准为准。
- 4、保护范围：主坝保护范围为坝两端各100m，禁耕地以外100m；副坝保护范围为副坝两端各100m，禁耕地以外50m；溢洪道保护范围为管理范围外50m。
- 5、鲤鱼洞水库库区设管理站5座，坝区设管理站0座，告示牌座。

图例

		水库管理范围线	
		大坝保护范围线	
		库/坝-001	
		牌-001	

会签专业	会签者	日期	校核	设计	比例	日期	设计证号	图号
					见图	2020年11月	A142000335	2020S037S-SG-1YD-01
					版本号			
					A			

武汉市黄陂区确权划界项目

鲤鱼洞水库管理线桩平面图

武汉中工武大设计研究院有限公司

武汉市黄陂区确权划界项目

鲤鱼洞水库管理线桩平面图

日期	2020年11月	设计证号	A142000335	图号	2020S037S-SG-LYD-01
设计证号	A142000335				