


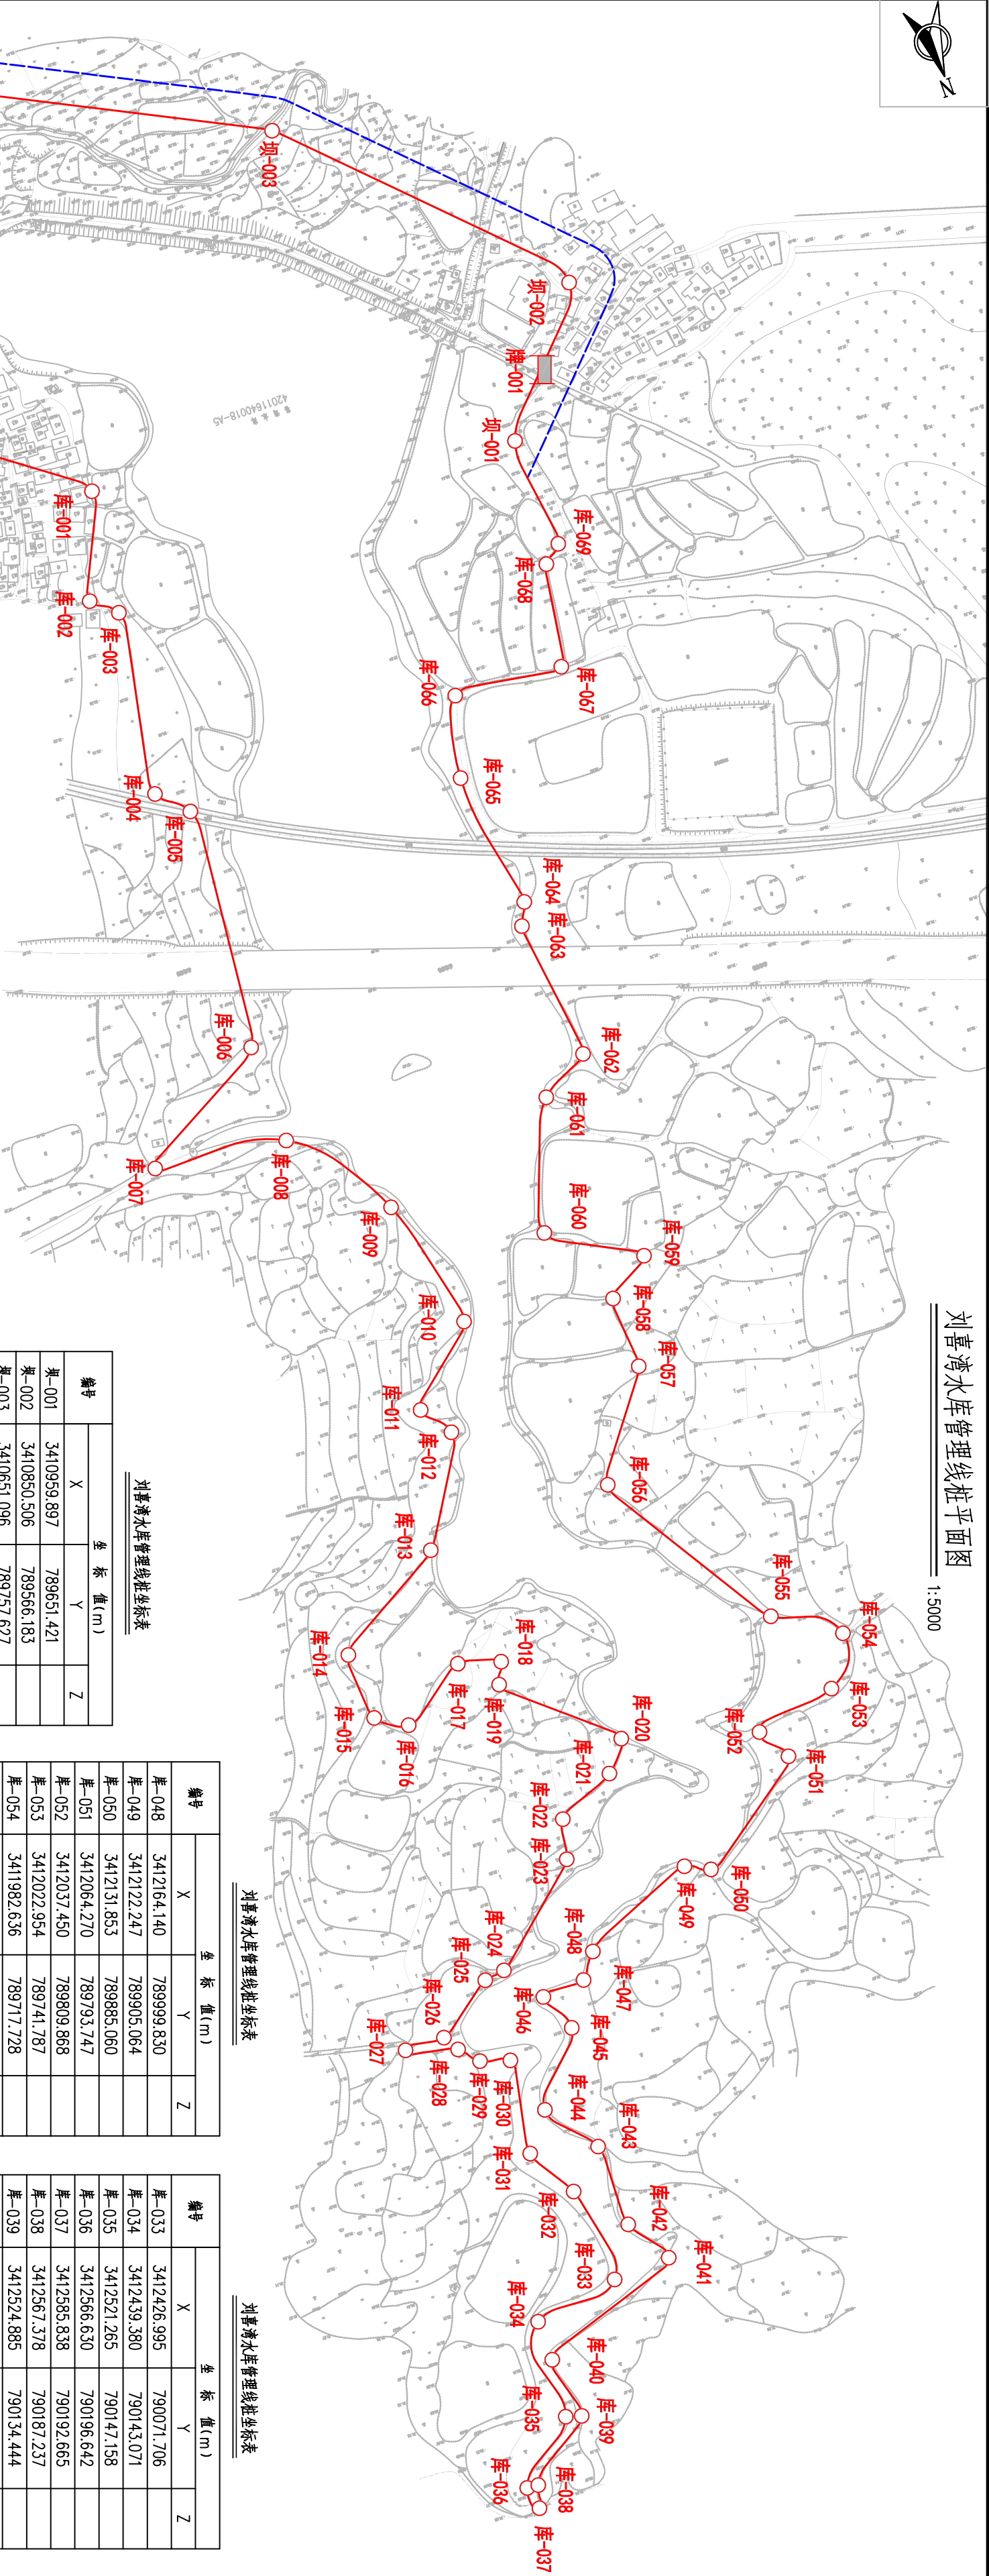

刘喜湾水库管理线桩平面图

1:5000



刘喜湾水库管理线桩坐标表

编号	坐标 值(m)		
	X	Y	Z
库-001	3410959.897	789651.421	
库-002	3410850.506	789566.183	
库-003	3410651.096	789757.627	
库-004	3410544.091	789994.512	
库-005	3410593.078	790033.818	
库-006	3410525.747	790147.842	
库-007	3410725.621	790200.744	
库-001	3410911.273	789612.233	
库-002	3410787.537	790123.578	

刘喜湾水库管理线桩坐标表

编号	坐标 值(m)		
	X	Y	Z
库-048	3412164.140	789999.830	
库-049	3412122.247	789905.064	
库-050	3412131.853	789885.060	
库-051	3412064.270	789793.747	
库-052	3412037.450	789809.868	
库-053	3412022.954	789741.787	
库-054	3411982.636	789717.728	
库-055	3411949.871	789769.654	
库-056	3411802.682	789861.727	
库-057	3411718.167	789805.282	
库-058	3411658.221	789807.082	
库-059	3411633.042	789771.246	
库-060	3411588.171	789843.097	
库-061	3411482.499	789804.848	
库-062	3411458.382	789764.229	
库-063	3411341.787	789777.507	
库-064	3411323.465	789769.114	
库-065	3411209.260	789785.438	
库-066	3411143.151	789767.243	
库-067	3411149.257	789676.374	
库-068	3411064.932	789660.288	
库-069	3411052.200	789645.471	

刘喜湾水库管理线桩坐标表

编号	坐标 值(m)		
	X	Y	Z
库-033	3412426.995	790071.706	
库-034	3412439.380	790143.071	
库-035	3412521.265	790147.158	
库-036	3412566.630	790196.642	
库-037	3412585.838	790192.665	
库-038	3412567.378	790187.237	
库-039	3412524.885	790134.444	
库-040	3412472.967	790142.280	
库-041	3412424.595	790023.469	
库-042	3412387.496	790046.136	
库-043	3412318.371	790048.602	
库-044	3412274.494	790080.324	
库-045	3412218.284	790037.092	
库-046	3412186.339	790050.904	
库-047	3412184.012	790014.849	

说明:

- 图中采用985国家高程基准,武汉2000坐标系,本图高程、桩号、尺寸单位均以m计。
- 刘喜湾水库(2)总库,设计库水位为8.42m,最大坝高10.40m。
- 管理范围:库区管理范围为设计水位以下的土地和库区岛屿;大坝管理范围为高/低范围内;溢洪道管理范围为开口面后5倍范围内,其他建筑物以建筑物本身工程实际范围。
- 保护范围:大坝保护范围为大坝两侧各200m,库脚线以外100m;溢洪道管理范围为管理范围外50m。
- 刘喜湾水库区管理线桩9座,坝区管理线桩7座,告示桩2座。

图例

—	水库管理范围线
- - -	大坝保护范围线
○	库/坝-001
■	牌-001

刘喜湾水库管理线桩坐标表

编号	坐标 值(m)		
	X	Y	Z
坝-001	3410959.897	789651.421	
坝-002	3410850.506	789566.183	
坝-003	3410651.096	789757.627	
坝-004	3410544.091	789994.512	
坝-005	3410593.078	790033.818	
坝-006	3410525.747	790147.842	
坝-007	3410725.621	790200.744	
库-001	3410884.662	789996.404	
库-002	3410970.157	790027.969	
库-003	3410987.156	790008.288	
库-004	3411138.864	790029.116	
库-005	3411162.158	790006.145	
库-006	3411363.483	790022.474	
库-007	3411432.287	790130.424	
库-008	3411445.877	790020.231	
库-009	3411526.624	789956.219	
库-010	3411635.827	789930.030	
库-011	3411693.355	789987.980	
库-012	3411719.186	789969.919	
库-013	3411805.926	790018.073	
库-014	3411865.725	790111.003	
库-015	3411922.034	790107.802	
库-016	3411937.033	790082.800	
库-017	3411902.197	790027.665	
库-018	3411912.357	789993.137	
库-019	3411929.792	790000.970	
库-020	3412005.167	789919.956	
库-021	3412029.294	789938.678	
库-022	3412052.414	789987.547	
库-023	3412084.878	789995.348	
库-024	3412154.884	790074.629	
库-025	3412157.560	790091.934	
库-026	3412191.315	790139.850	
库-027	3412190.852	790173.383	
库-028	3412204.380	790131.976	
库-029	3412219.487	790117.975	
库-030	3412227.144	790093.968	
库-031	3412305.476	790103.662	
库-032	3412347.014	790079.966	

武汉中工武大设计研究院有限公司

核定			实施方案	设计
审查			水	工
校核			部	分
设计			武汉市黄浦区确权划界项目	

比例	见图	版数	A	
日期	2020年11月	图号	2020S0375-S6-LXW-01	