


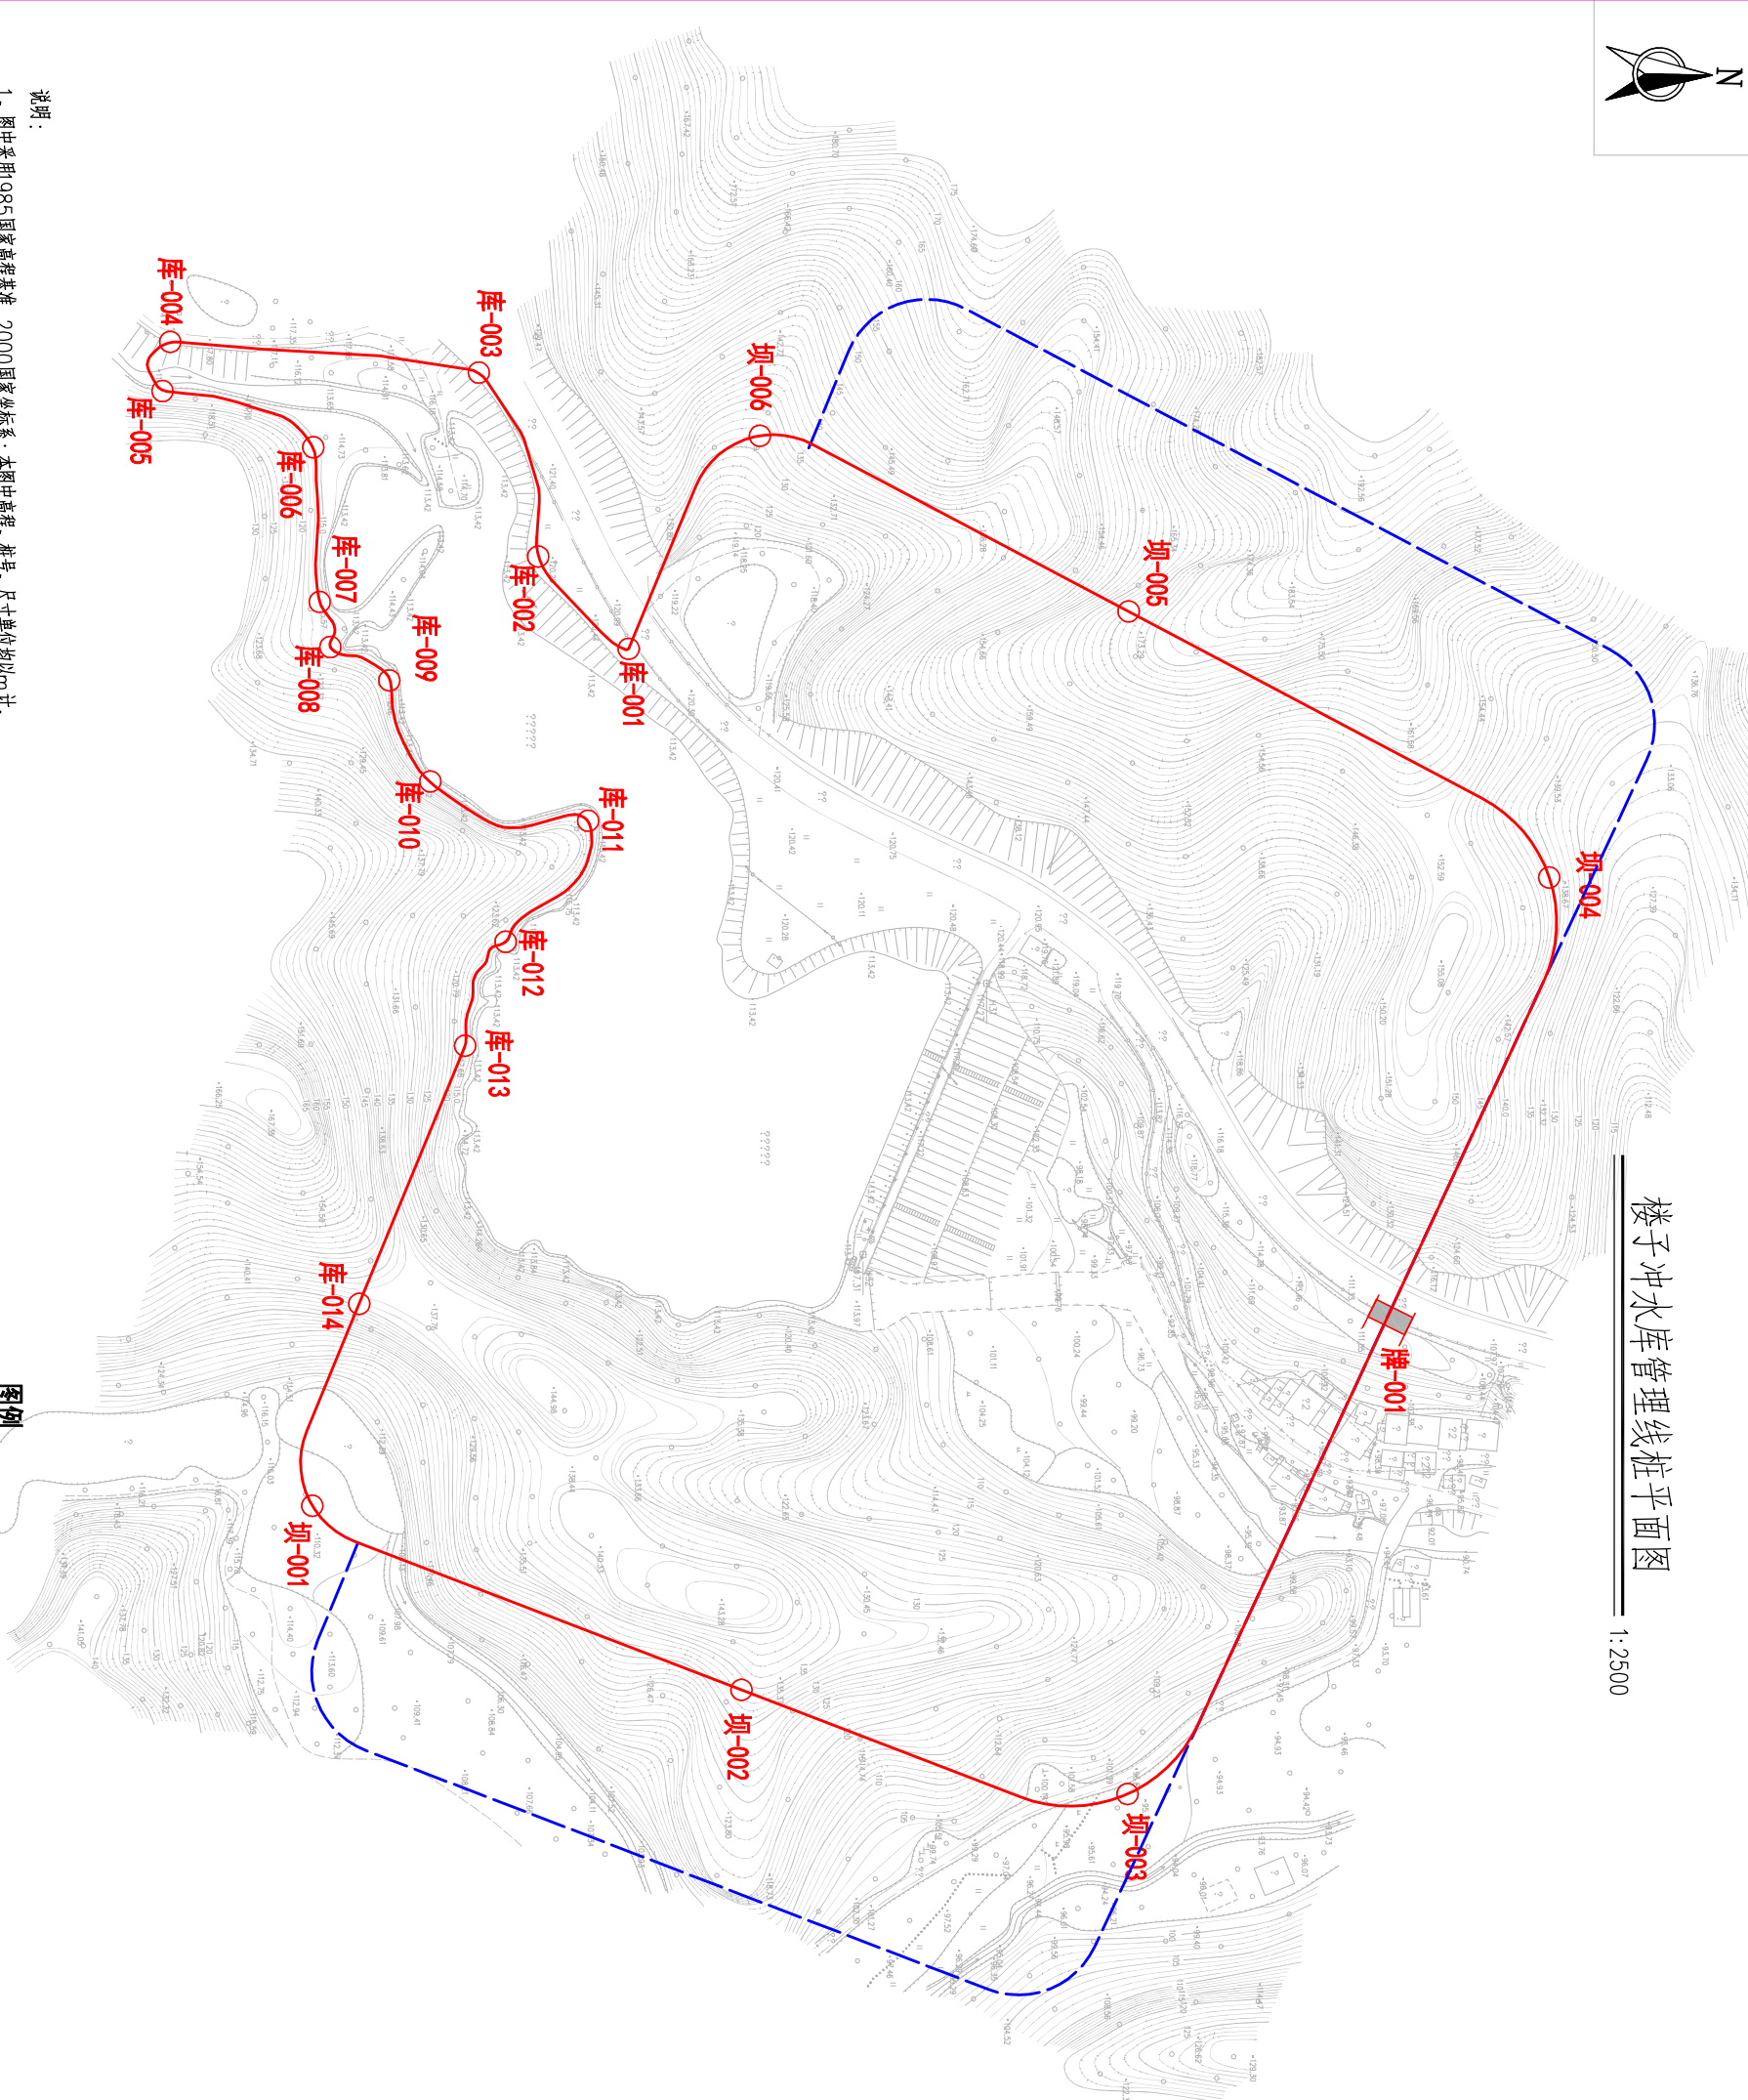

楼子冲水库管理线桩平面图
1:2500

编号	坐 标 值(m)	
	X	Y
坝-001	3454039.749	792519.146
坝-002	3454192.359	792584.628
坝-003	3454329.656	792621.660
坝-004	3454479.648	792295.662
坝-005	3454330.048	792201.014
坝-006	3454198.907	792138.547
库-001	3454152.213	792214.313
库-002	3454120.108	792181.238
库-003	3454098.906	792116.310
库-004	3453989.216	792105.400
库-005	3453986.442	792122.368
库-006	3454039.834	792142.638
库-007	3454042.349	792197.398
库-008	3454046.050	792213.423
库-009	3454067.364	792225.543
库-010	3454081.692	792261.743
库-011	3454137.741	792275.712
库-012	3454108.480	792318.514
库-013	3454094.073	792355.486
库-014	3454056.448	792447.042
牌-001	3454422.445	792451.299



图例

	水库管理范围线
	大坝保护范围线
	库/坝-001
	牌-001

说明：

- 1、图中采用 985 国家高程基准，2000 国家坐标系，本图中高程、桩号、尺寸单位均以m 计。
- 2、楼子冲水库为小（2）型水库，设计洪水位为16.25m，最大坝高8.80m。
- 3、管理范围：库区管理范围为设计洪水位以下的土地和库区岛屿；主坝、副坝管理范围为坝高1倍范围内，溢洪道管理范围为开口面的5倍范围内，其他建筑物以建筑物本身工程标准起界。
- 4、保护范围：主坝保护范围为主坝两端各200m，禁脚地以外100m；副坝保护范围为副坝两端各100m，禁脚地以外50m；溢洪道保护范围为管理范围外50m。
- 5、楼子冲水库区设管理桩4座，界区设管理桩6座，告示牌1座。

		武汉中工武大设计研究院有限公司	
核定		实施方案	设计
审查		水 工	部 分
校核		武汉市黄陂区确权划界项目	
设计			
比例	见图	版本号	A
日 期	2020年1月	楼子冲水库管理线桩平面图	
设计证号	A142000335		
图号	2020S037S-SG-LZC- 01		