




茅屋冲水库管理线桩平面图

1: 5000

茅屋冲水库管理线桩坐标表

编号	坐标 (值m)	
	X	Y
1	3468859.780	524744.595
2	3468770.621	524643.504
3	3468640.465	524518.069
4	3468492.400	524629.131
5	3468363.709	524762.159
6	3468471.898	524906.967
7	3468602.053	525032.401
8	3468666.182	524995.369
9	3468698.223	524969.554
10	3468719.253	525017.436
11	3468736.378	525038.450
12	3468753.947	525068.534
13	3468801.979	525075.727
14	3468830.300	525062.440
15	3468827.328	525036.062
16	3468803.357	525019.289
17	3468831.624	524985.038
18	3468775.548	524901.169
19	3468878.810	524788.312

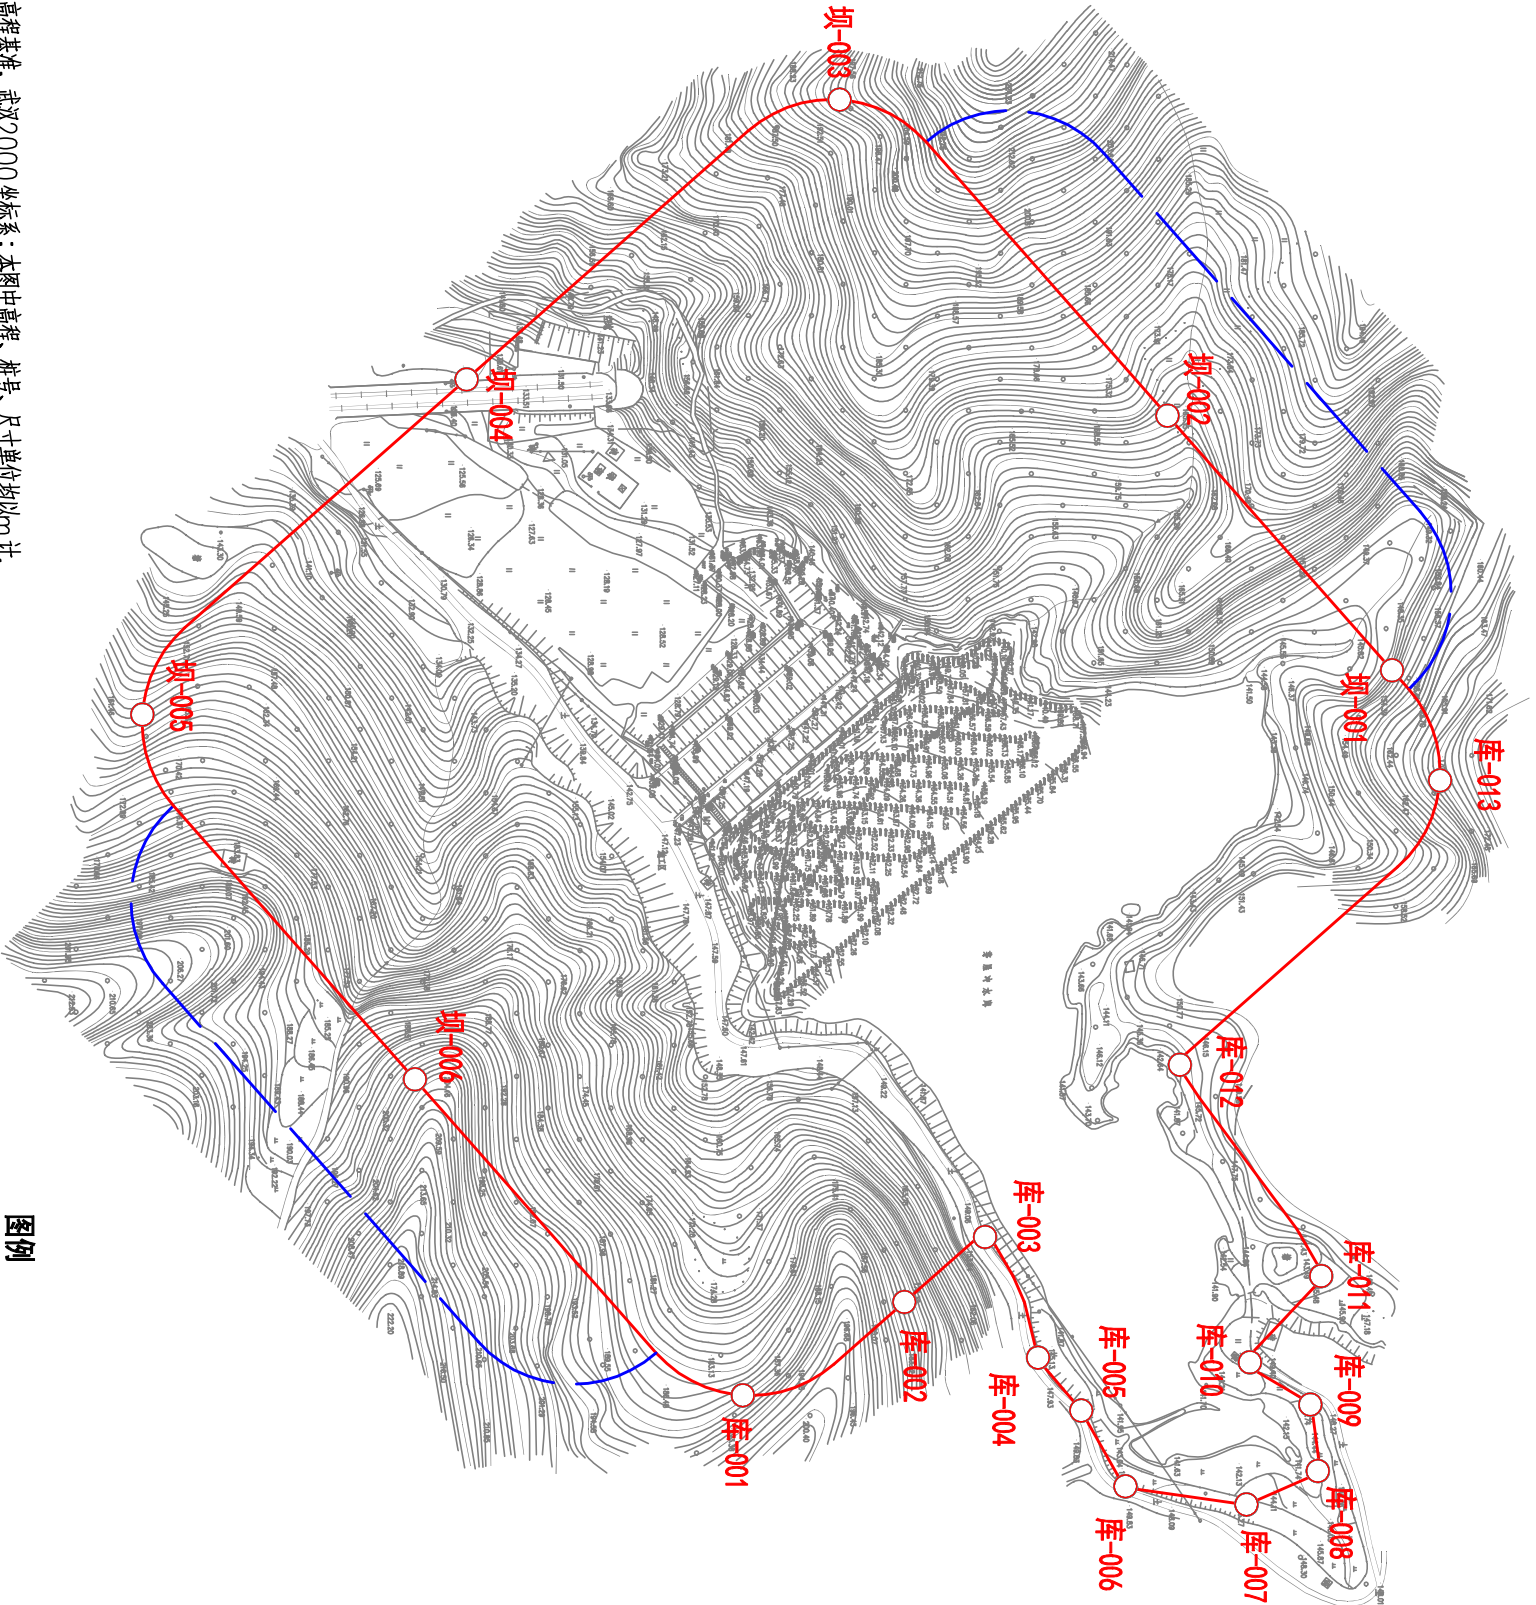

说明：

1、图中采用985国家高程基准，武汉2000坐标系；本图中高程、桩号、尺寸单位均以m计。

2、茅屋冲水库是小(2)型水库，设计洪水位为45.62m，最大坝高21.30m。

3、管理范围：库区管理范围为设计洪水位以下的土地和库区岛屿；主坝、副坝管理范围为坝高7倍范围内；溢洪道管理范围为开口面的5倍范围内，其他建筑物以建筑物本身工程标准划界。

4、保护范围：主坝保护范围为主坝两端各200m，茶脚地以外100m；副坝保护范围为副坝两端各100m，茶脚地以外50m；溢洪道保护范围及管理范围外50m。

5、茅屋冲水库库区管理桩3座，坝区管理桩6座，告示牌0座。

图例

	水库管理范围线
	大坝保护范围线
	库/坝-001
	牌-001

会 签 专 业	会 签 者	日 期

 武汉中工武大设计研究院有限公司			
核定			实施方案 设计
审查			
校核			
设计			武汉市黄陂区确权划界项目
比例	见图	版本号 A	
日期	2020年11月		
茅屋冲水库管理线桩平面图			
设计桩号	A142000.335	图号	2020S037S-SG-MWC- 01