


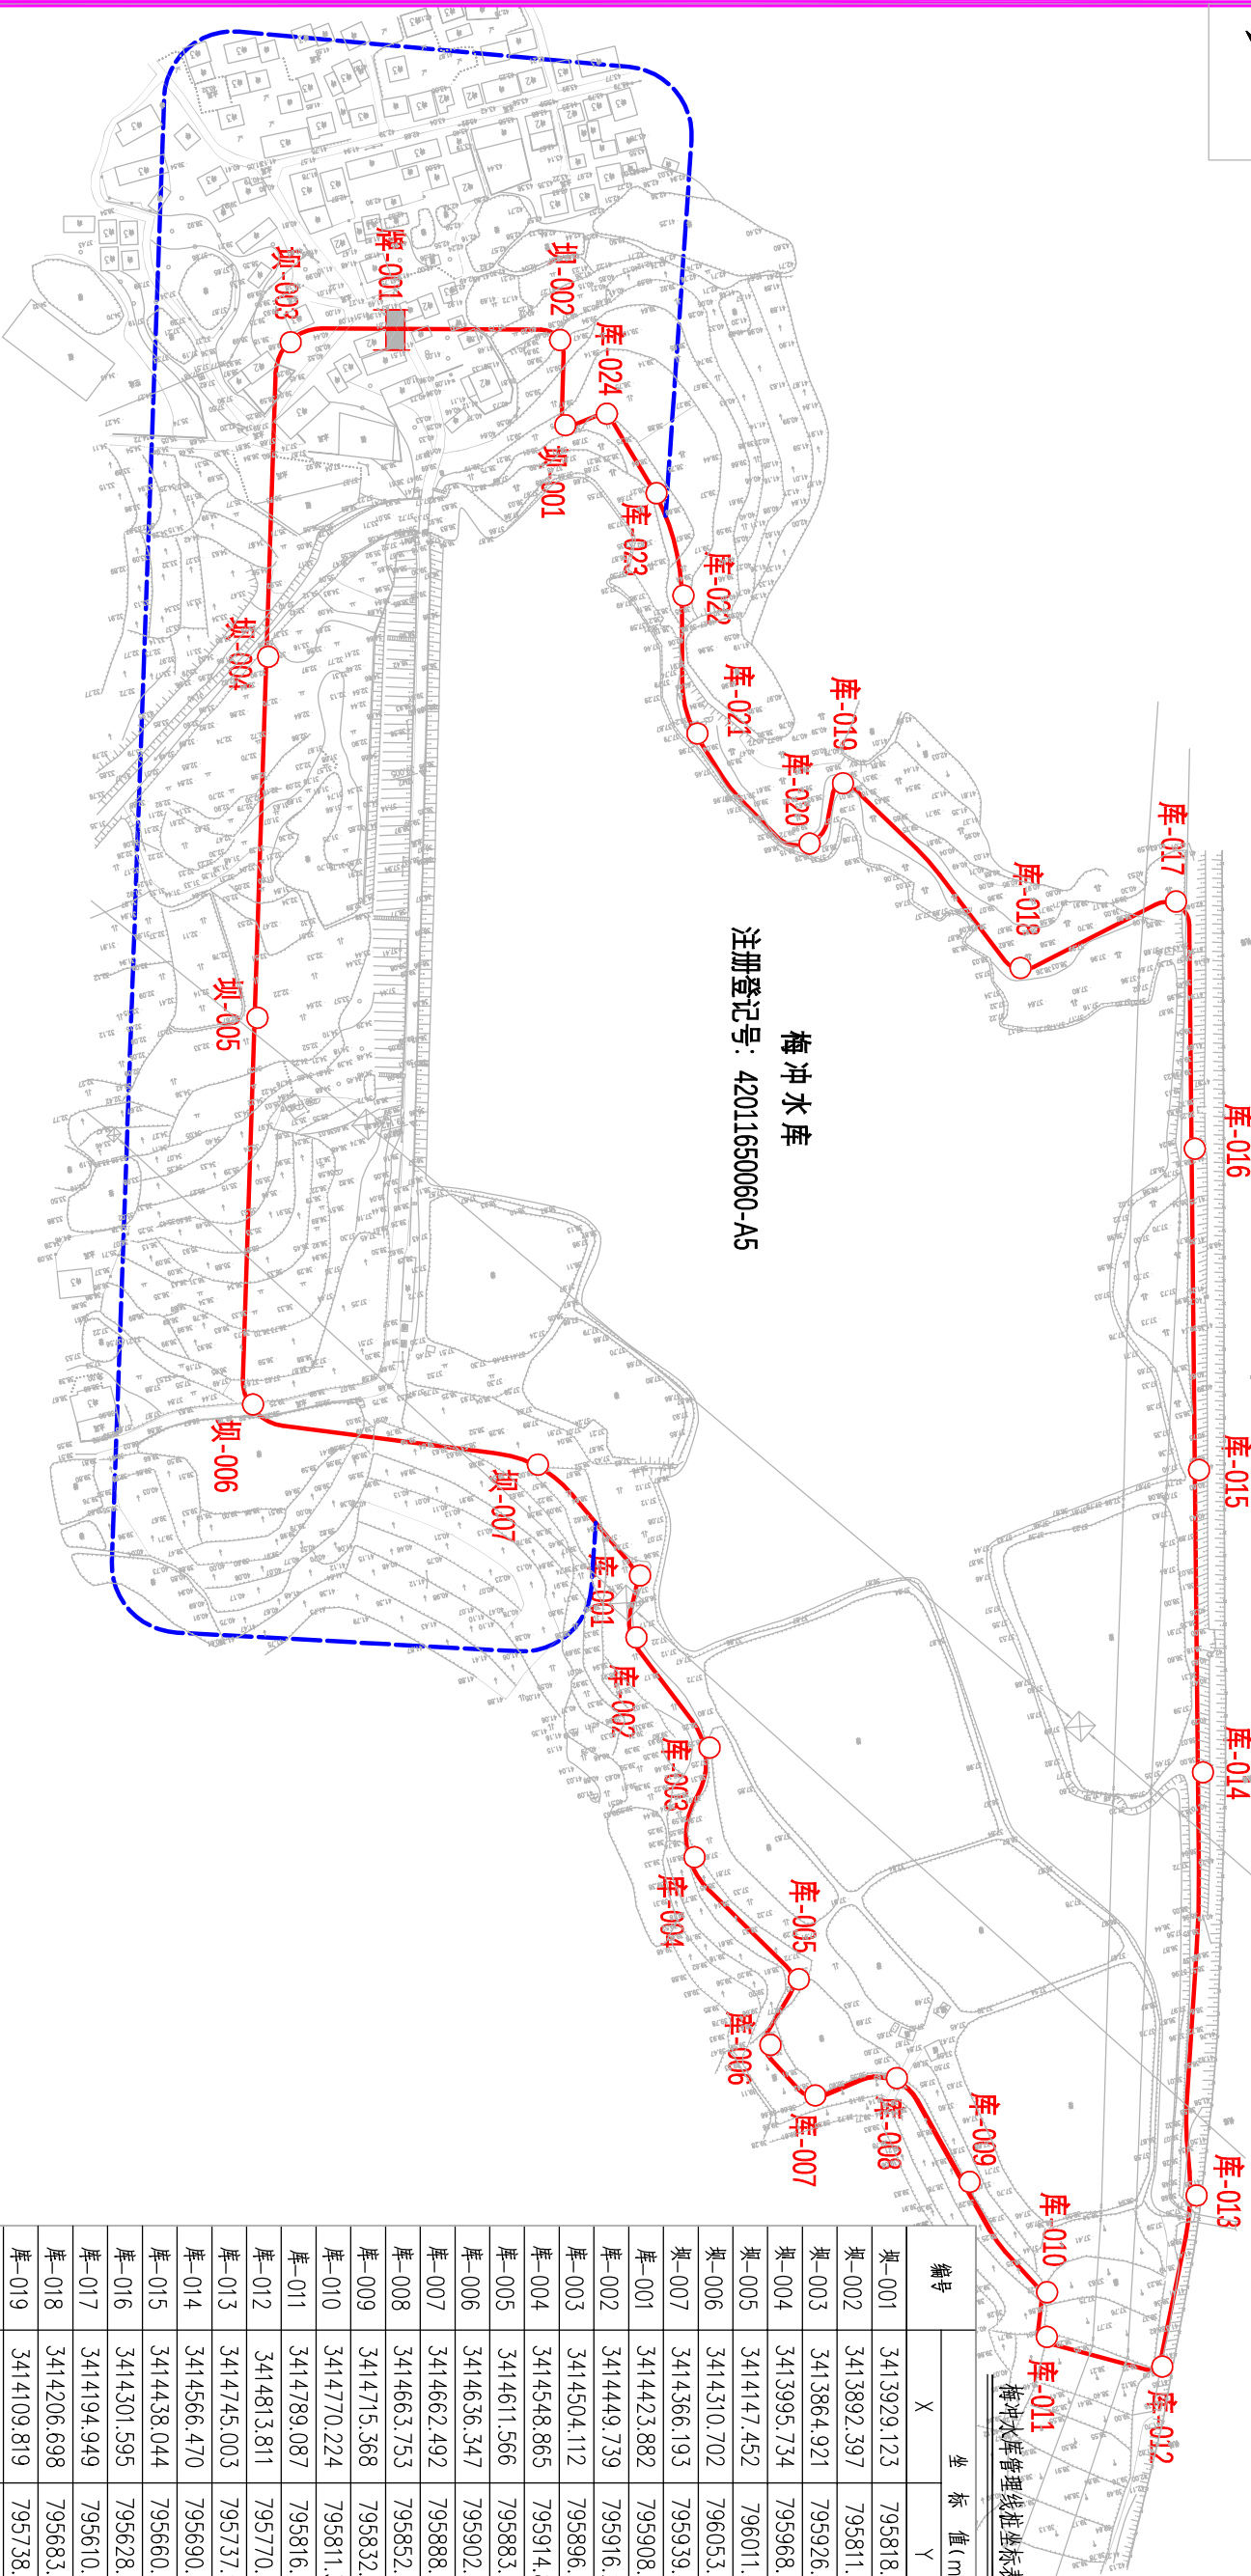

梅冲水库管理线桩平面图

1: 3000



梅冲水库管理线桩坐标表

编号	坐 标 值 (m)		Z
	X	Y	
坝-001	3413929.123	795818.421	
坝-002	3413892.397	795811.581	
坝-003	3413864.921	795926.153	
坝-004	3413995.734	795968.744	
坝-005	3414147.452	796011.321	
坝-006	3414310.702	796053.958	
坝-007	3414366.193	795939.676	
库-001	3414423.882	795908.165	
库-002	3414449.739	795916.248	
库-003	3414504.112	795896.867	
库-004	3414548.865	795914.803	
库-005	3414611.566	795883.502	
库-006	3414636.347	795902.408	
库-007	3414662.492	795888.768	
库-008	3414663.753	795852.420	
库-009	3414715.368	795832.561	
库-010	3414770.224	795811.366	
库-011	3414789.087	795816.193	
库-012	3414813.811	795770.462	
库-013	3414745.003	795737.924	
库-014	3414566.470	795690.645	
库-015	3414438.044	795660.468	
库-016	3414301.595	795628.406	
库-017	3414194.949	795610.313	
库-018	3414206.698	795683.128	
库-019	3414109.819	795738.817	
库-020	3414131.839	795759.292	
库-021	3414073.421	795795.180	
库-022	3414013.509	795786.571	
库-023	3413967.352	795787.222	
库-024	3413928.678	795799.598	
牌-001	3413870.462	795880.775	

说明：

- 1、图中采用1985国家高程基准，武汉2000坐标系；本图中高程、桩号、尺寸单位均以m计。
- 2、梅冲水库是小(2)型水库，设计洪水位为37.97m，最大坝高4.00m。
- 3、管理范围：库区管理范围设计洪水位以下的土地和库区岛屿；主坝、副坝管理范围为坝高7倍范围内；溢洪道管理范围为开口的5倍范围内，其他建筑物以建筑物本身工程标准划界。
- 4、保护范围：主坝保护范围为主坝两端各200m，禁脚地以外100m；副坝保护范围为副坝两端各100m，禁脚地以外50m；溢洪道保护范围为管理范围50m。
- 5、梅冲水库库区设管理桩24座，坝区设管理桩7座，告示牌1座。

图例

	水库管理范围线
	大坝保护范围线
	库/坝-001
	牌-001

会 签 专 业	会 签 者	日 期

核定	审查	校核	设计	比例	版号	图号

武汉市黄陂区确权划界项目

日期 2020年11月

设计证号 A142000335 图号 2020S037S-SG-MC- 01

武汉中工大设计研究院有限公司



实施方案 设计

水 工 部 分