


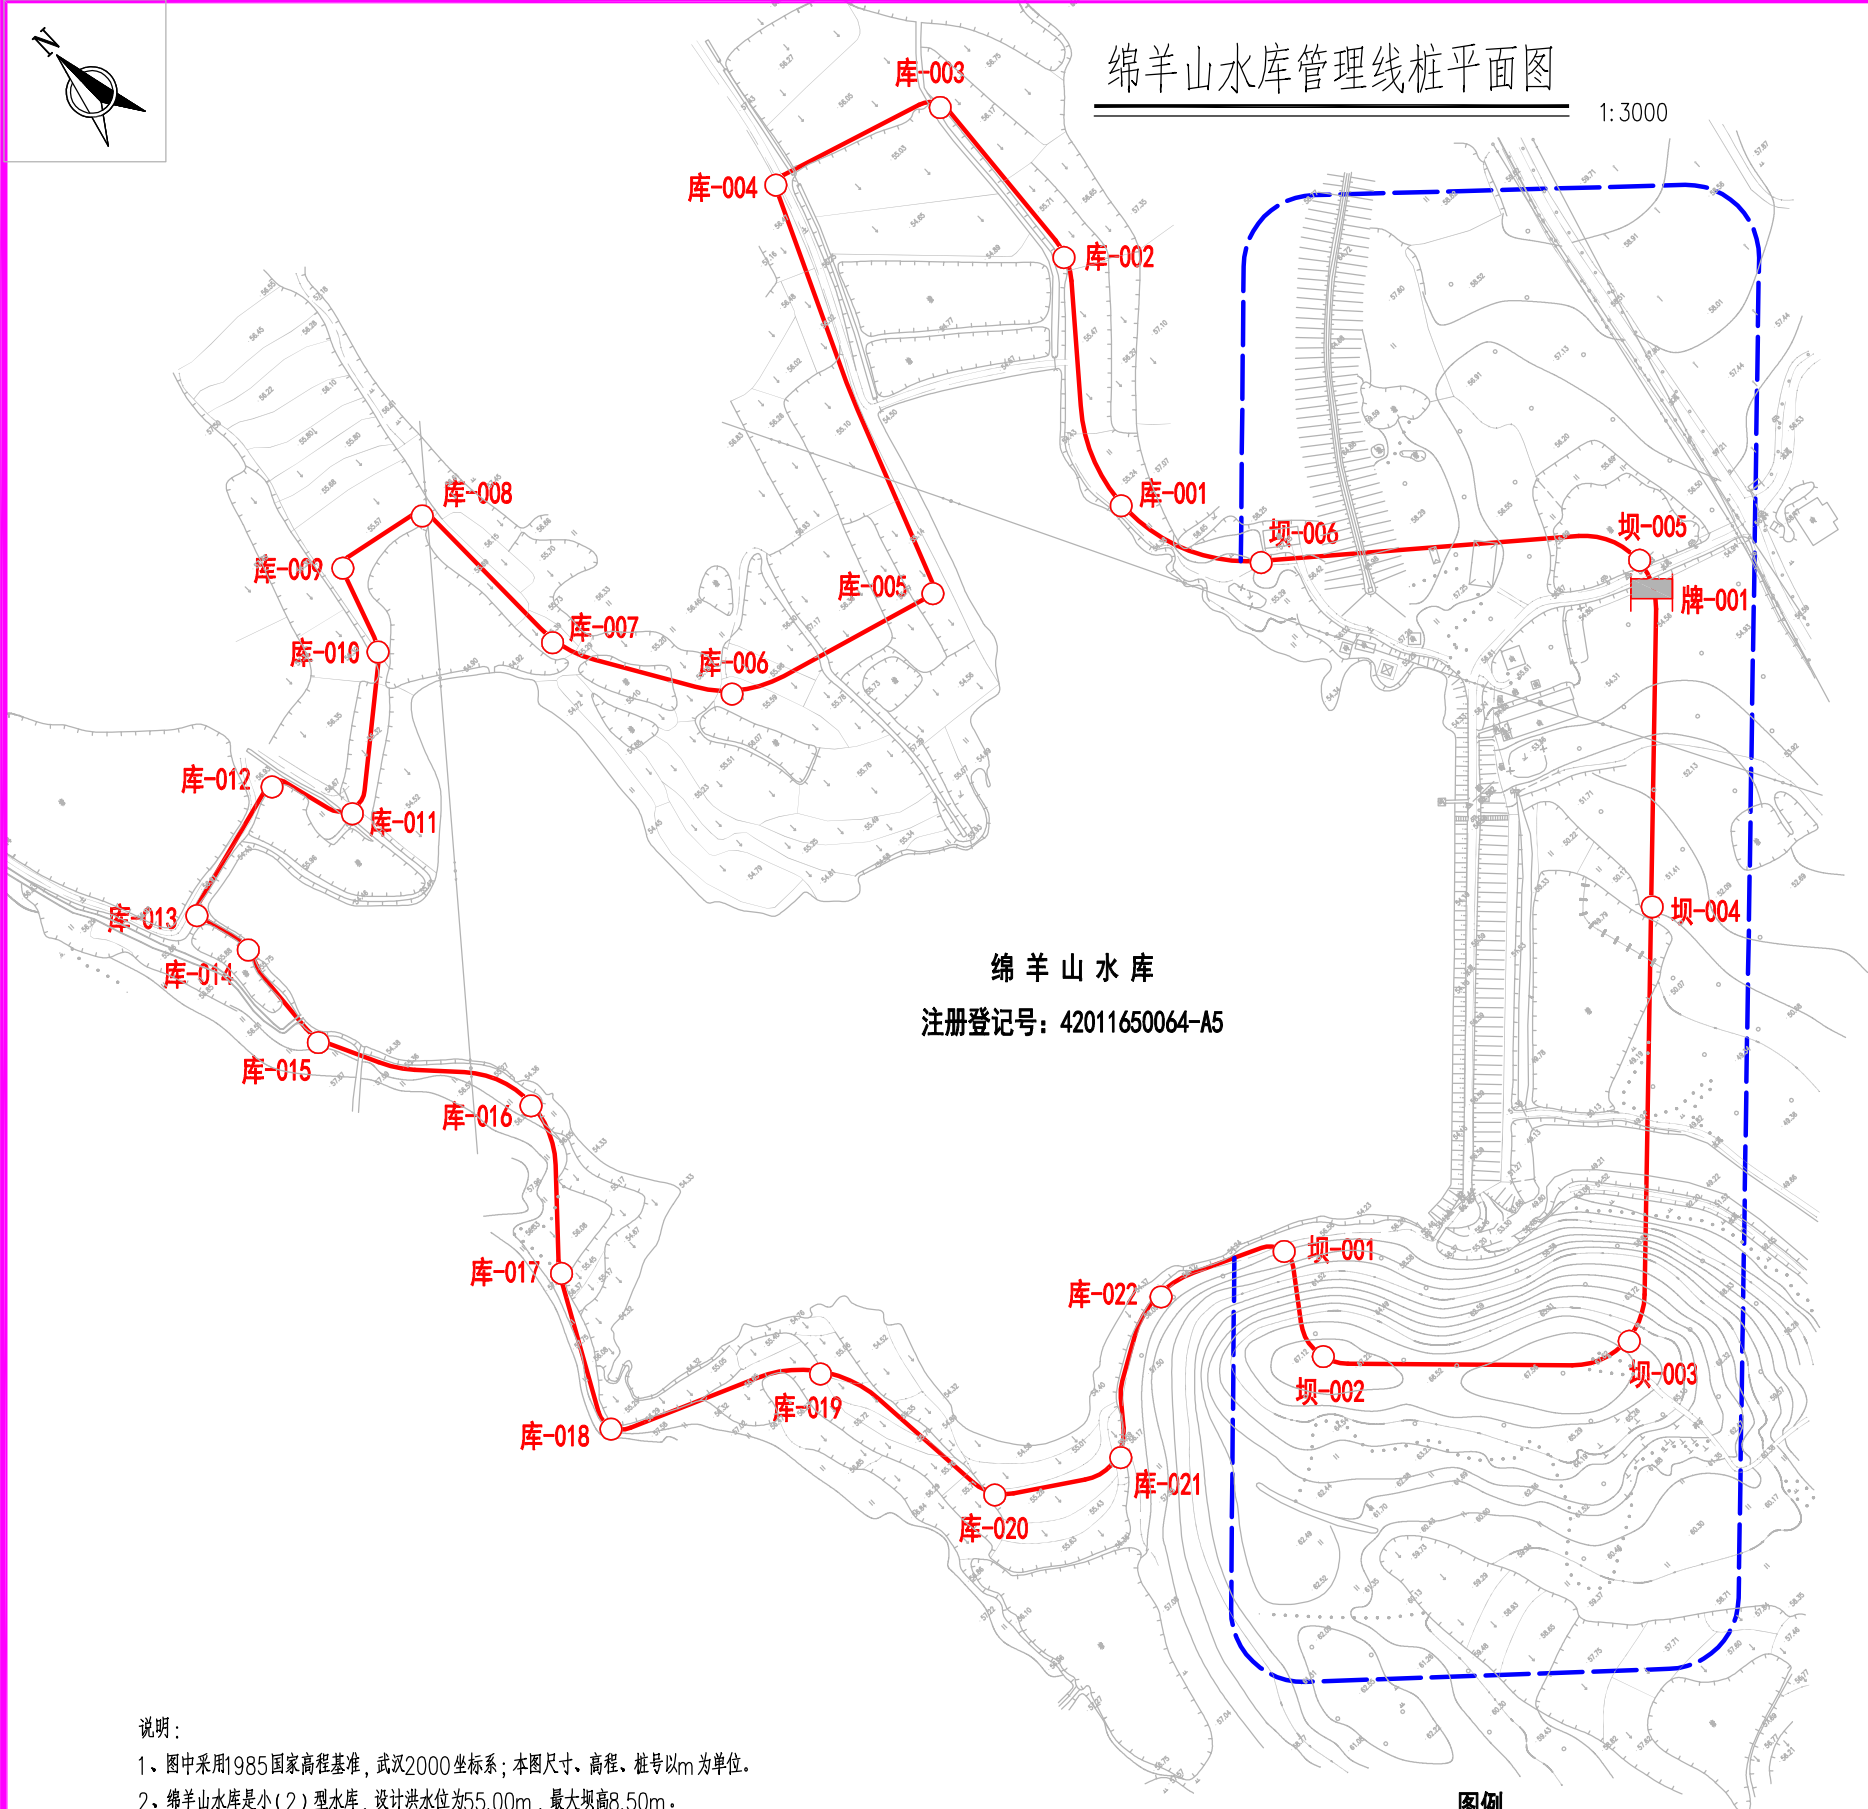

绵羊山水库管理线桩平面图

1:3000



绵羊山水库
注册登记号：42011650064-A5

说明：

- 图中采用1985国家高程基准，武汉2000坐标系；本图尺寸、高程、桩号以m为单位。
- 绵羊山水库是小(2)型水库，设计洪水位为55.00m，最大坝高8.50m。
- 管理范围：库区管理范围为设计洪水位以下的土地和库区岛屿；主坝、副坝管理范围为坝高7倍范围内；溢洪道管理范围为开口面的5倍范围内，其他建筑物以建筑物本身工程标准划界。
- 保护范围：主坝保护范围为主坝两端各200m，禁脚地以外100m；副坝保护范围为副坝两端各100m，禁脚地以外50m；溢洪道保护范围为管理范围外50m。
- 绵羊山水库库区设管理桩22座，坝区设管理桩6座，告示牌1座。

图例

	水库管理范围线
	大坝保护范围线
	库/坝-001
	牌-001

绵羊山水库管理线桩坐标表

编号	坐 标 值(m)		
	X	Y	Z
坝-001	3424661.752	822660.580	
坝-002	3424618.818	822642.000	
坝-003	3424534.973	822738.545	
坝-004	3424659.095	822870.943	
坝-005	3424763.616	822966.354	
坝-006	3424875.727	822852.687	
库-001	3424933.277	822826.990	
库-002	3425024.512	822881.471	
库-003	3425105.432	822887.564	
库-004	3425129.557	822815.697	
库-005	3424961.261	822744.909	
库-006	3424989.073	822655.444	
库-007	3425056.399	822616.248	
库-008	3425132.219	822613.619	
库-009	3425139.425	822574.654	
库-010	3425104.066	822561.004	
库-011	3425062.795	822506.557	
库-012	3425094.078	822490.122	
库-013	3425077.031	822430.336	
库-014	3425051.877	822435.853	
库-015	3425003.776	822430.175	
库-016	3424923.258	822475.957	
库-017	3424863.979	822436.696	
库-018	3424802.834	822406.618	
库-019	3424758.890	822485.609	
库-020	3424672.094	822503.139	
库-021	3424646.941	822551.851	
库-022	3424683.643	822610.421	
牌-001	3424758.733	822965.119	



武汉中工武大设计研究院有限公司

核定			实施方案	设 计
审查			水 工	部 分
校核			武汉市黄陂区确权划界项目	
设计				
比例	见图	版号	A	绵羊山水库管理线桩平面图
日 期	2020年11月			
设计证号	A142000335		图号	2020S037S-SG-MYS-01