




南冲水库管理线桩平面图

1:5000

南冲水库管理线桩坐标表

编号	坐 标 值(m)	
	X	Y
坝-001	3458303.118	518145.368
坝-002	3458422.225	518126.544
坝-003	3458573.483	518088.391
坝-004	3458569.188	517940.354
坝-005	3458536.277	517795.263
坝-006	3458380.280	517800.303
库-001	3458228.133	517834.297
库-002	3458230.201	517973.519
库-003	3458185.549	517991.254
库-004	3458078.629	518040.000
库-005	3458081.381	518056.302
库-006	3458142.067	518054.574
库-007	3458236.099	518030.585
库-008	3458246.302	518105.880
库-009	3458265.164	518135.869
牌-001	3458571.646	517960.047

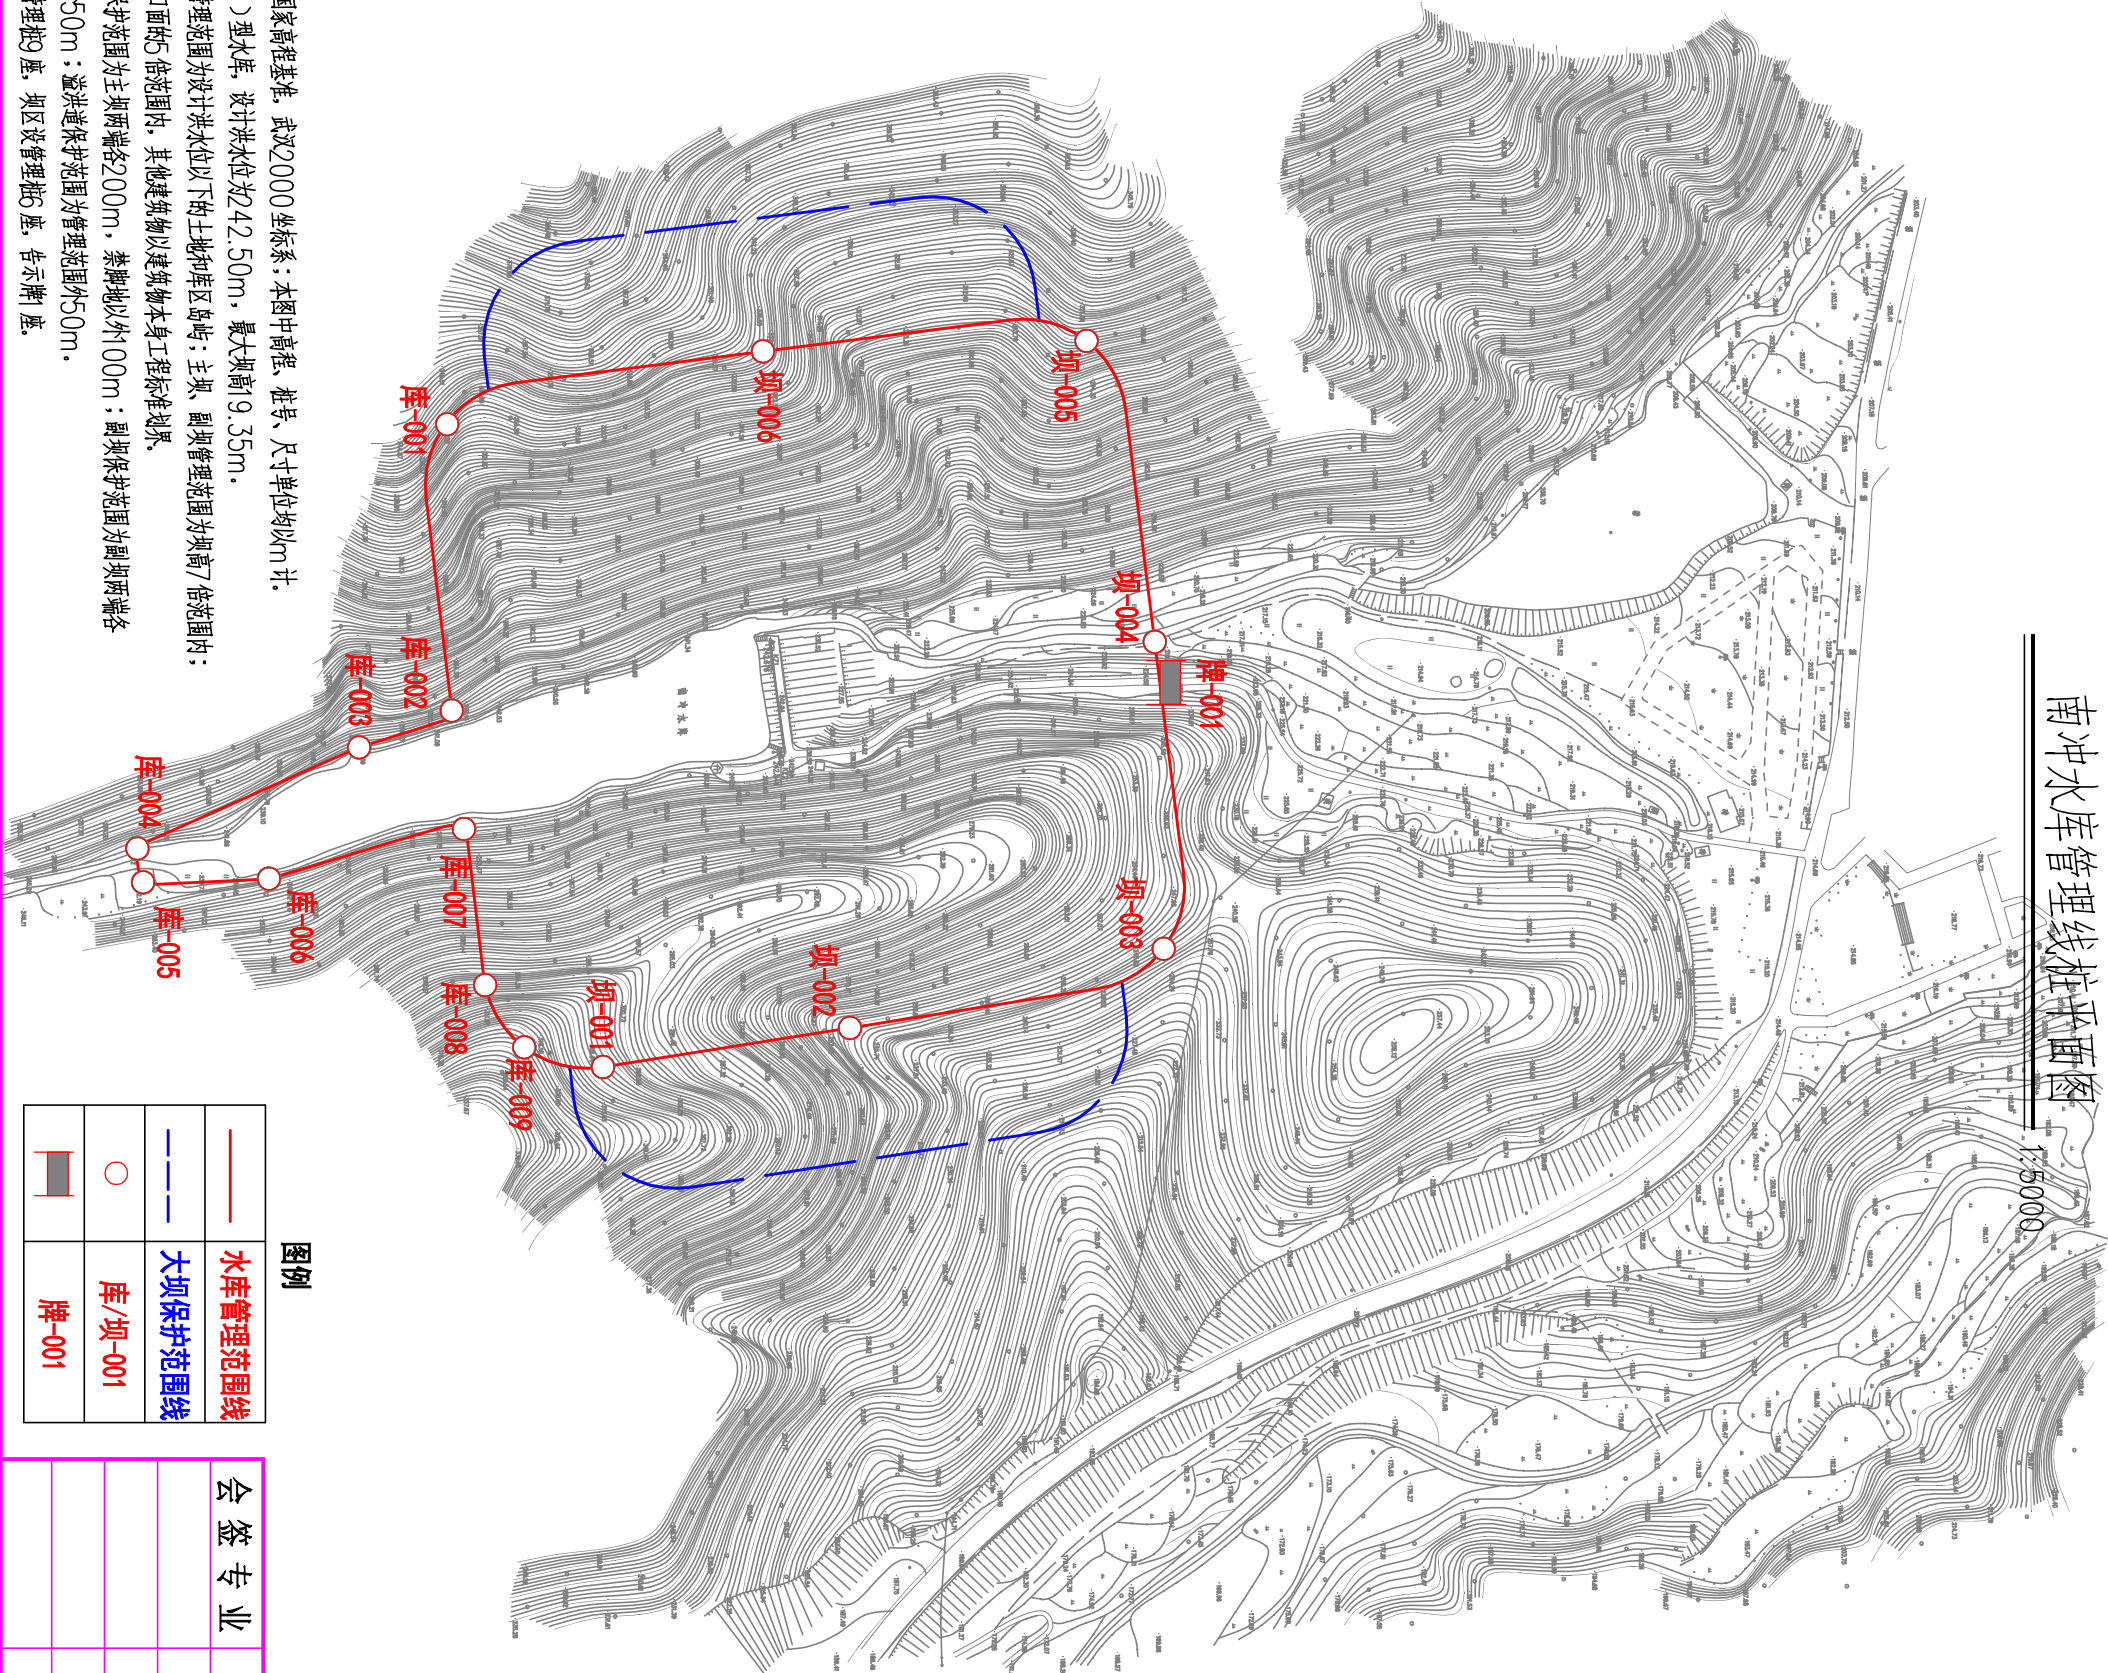

说明：

- 1、图中采用 985 国家高程基准，武汉 2000 坐标系；本图中高程、桩号、尺寸单位均以 m 计。
- 2、南冲水库是小(2) 型水库，设计洪水位为 42.50m，最大坝高 9.35m。
- 3、管理范围：库区管理范围为设计洪水位以下的土地和库区岛屿；主坝、副坝管理范围为坝高 1 倍范围内；溢洪道管理范围为开口面的 5 倍范围内，其他建筑物以建筑物本身工程标准划界。
- 4、保护范围：主坝保护范围为主坝两端各 200m，禁脚地以外 100m；副坝保护范围为副坝两端各 100m，禁脚地以外 50m；溢洪道保护范围为管理范围外 50m。
- 5、南冲水库库区设管理桩 9 座，坝区设管理桩 6 座，告示牌 1 座。

图例

—	水库管理范围线
---	大坝保护范围线
○	库/坝-001
■	牌-001

会 签 专 业	会 签 者	日 期

校核		
设计		
比例	见图	版本号 A
日 期	2020 年 11 月	
设计证号	A142000335	图号 2020S037S-SG-NC-01

 武汉中工武大设计研究院有限公司

核定			实施方案	设计
审查			水 工 部 分	

武汉市黄陂区确权划界项目

南冲水库管理线桩平面图