


南塘角水库管理线桩平面图

1:2500

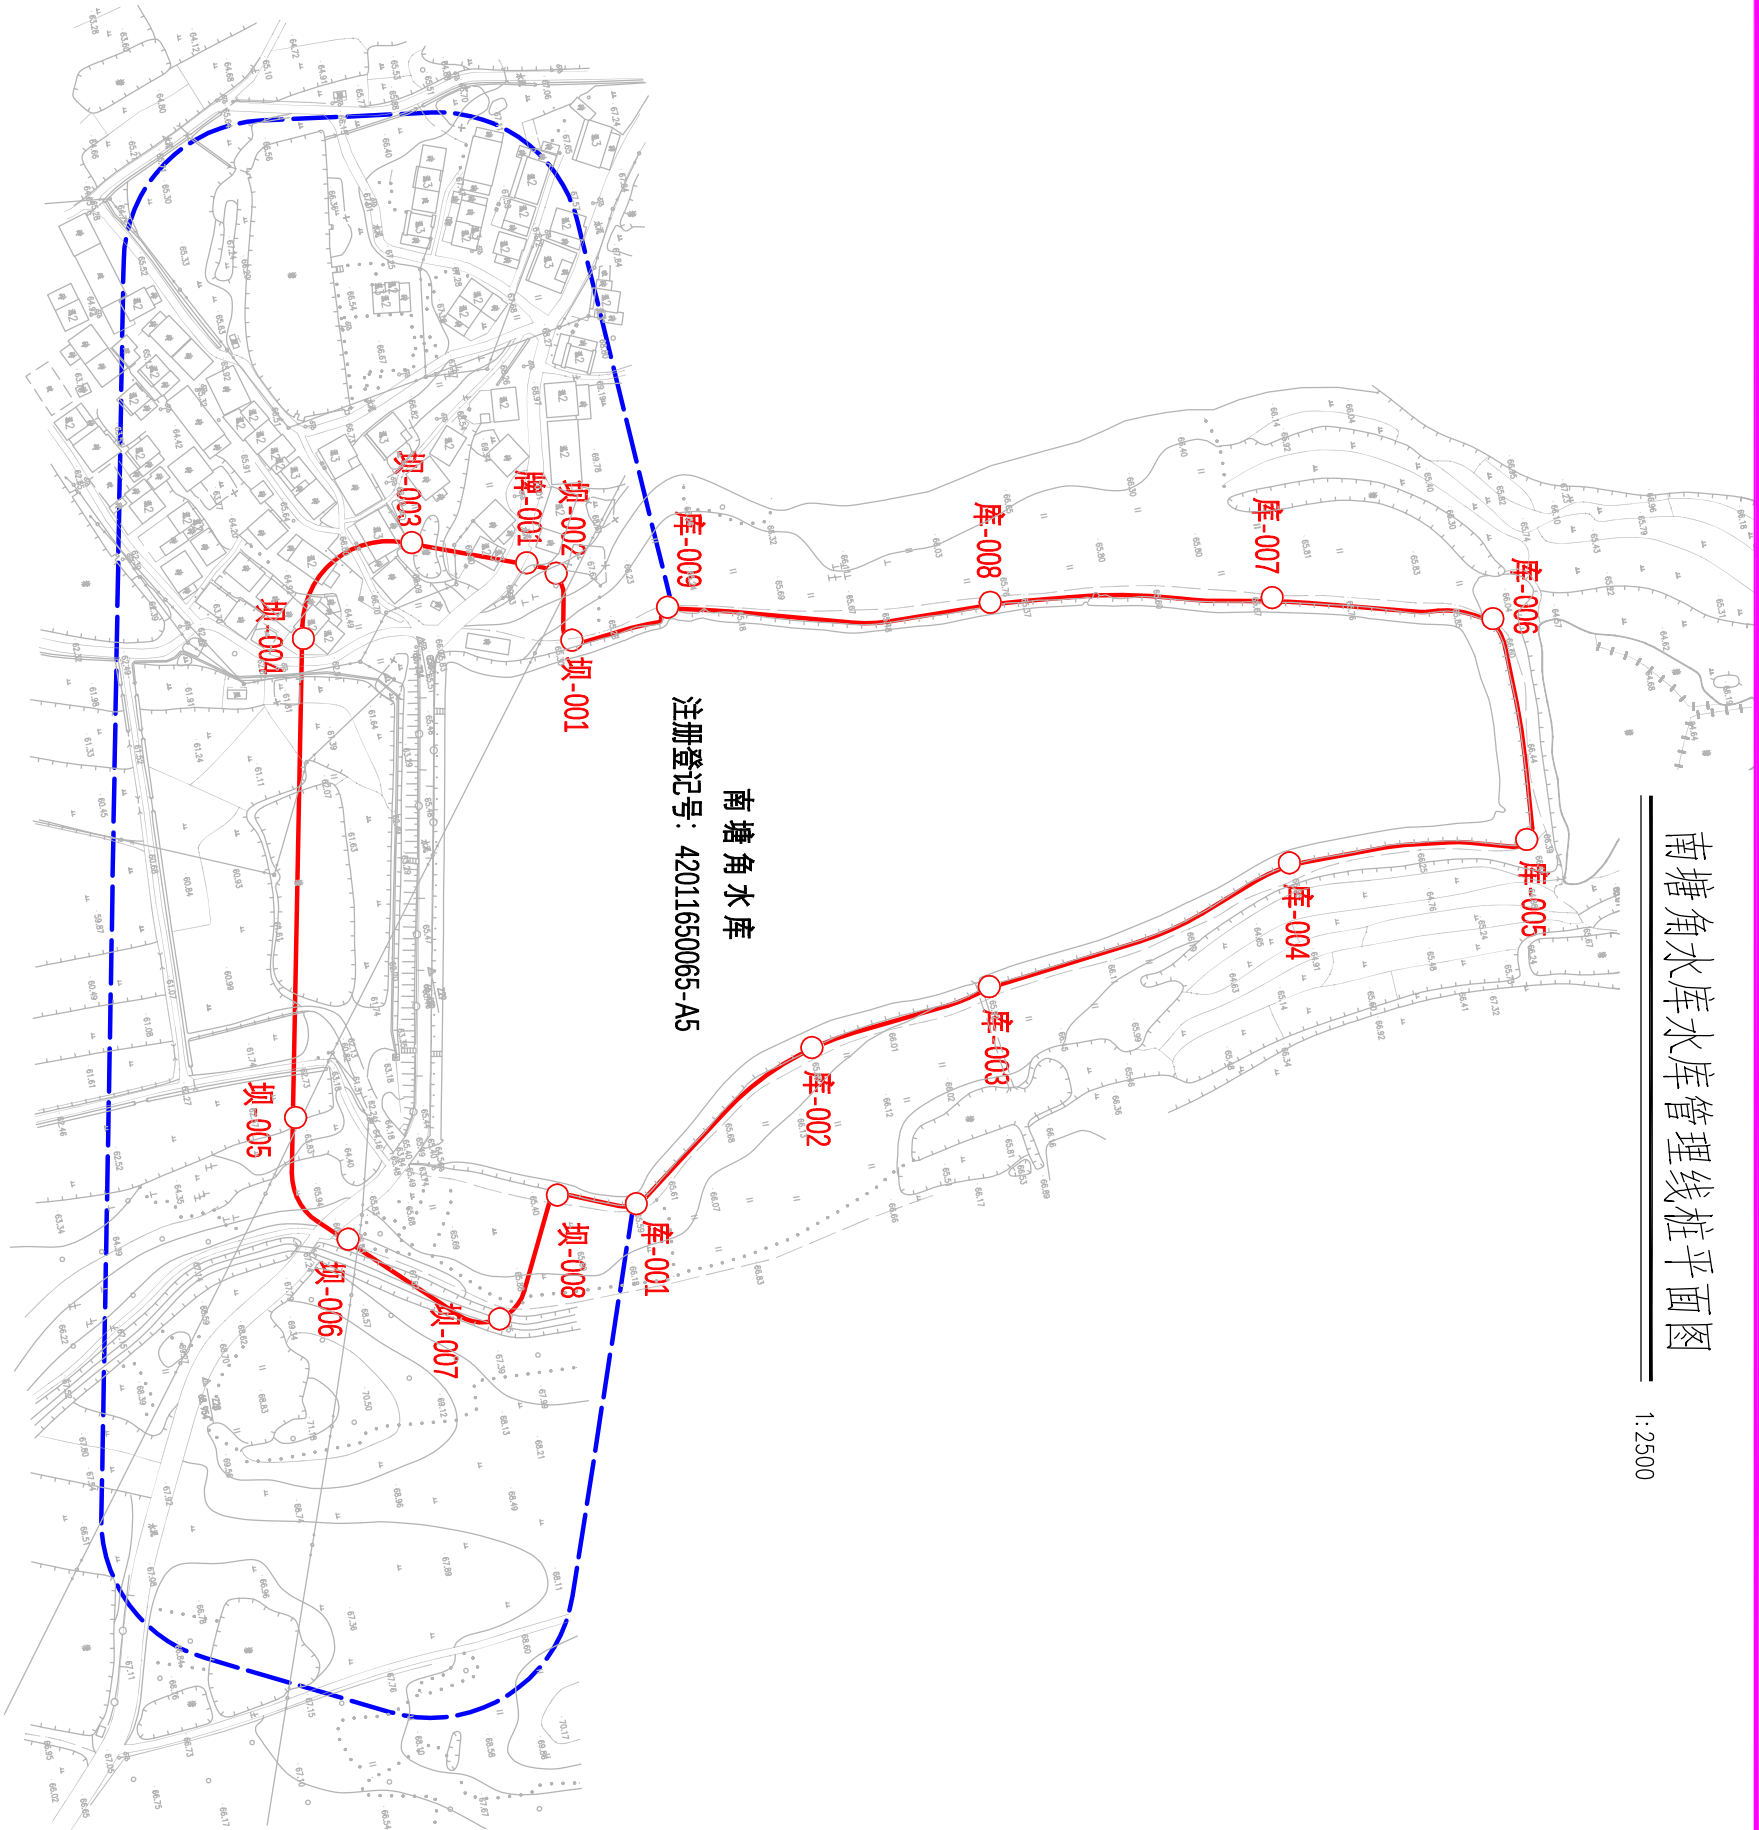

说明:

- 1、图中采用985国家高程基准，武汉2000坐标系，本图尺寸、高程、桩号以m为单位。
- 2、南塘角水库(2)型水库，设计洪水位为64.45m，坝高5.10m。
- 3、管理范围：库区管理范围为设计洪水位以下的土地和岸区岛屿；主坝、副坝管理范围为坝高1倍范围内，溢洪道管理范围为开口面的5倍范围内，其他建筑物以建筑物本身工程标准划界。
- 4、保护范围：主坝保护范围为主坝两侧各200m，禁脚地以外100m；副坝保护范围为副坝两端各100m，禁脚地以外50m；溢洪道保护范围为管理范围外50m。
- 5、南塘角水库库区设管理桩9座，坝区设管理桩8座，告示牌1座。

图例

	水库管理范围线
	大坝保护范围线
	库/坝-001
	牌-001

会 签 专 业	会 签 者	日 期

编号	坐 标 值(m)		
	X	Y	Z
坝-001	3429467.102	819573.890	
坝-002	3429466.231	819550.020	
坝-003	3429419.068	819529.893	
坝-004	3429375.723	819555.281	
坝-005	3429340.825	819718.031	
坝-006	3429350.539	819762.985	
坝-007	3429396.822	819800.376	
坝-008	3429424.807	819762.066	
库-001	3429451.125	819770.303	
库-002	3429521.463	819728.898	
库-003	3429585.985	819720.025	
库-004	3429696.575	819698.055	
库-005	3429779.024	819706.019	
库-006	3429782.353	819628.492	
库-007	3429708.552	819606.457	
库-008	3429612.171	819589.130	
库-009	3429501.912	819569.091	
牌-001	3429456.910	819544.505	

南塘角水库管理线桩坐标表

				武汉中工武大设计研究院有限公司			
核定				实施方案	设计		
审查				水	工		
校核				武汉市黄陂区确权划界项目			
设计				南塘角水库水库管理线桩平面图			
比例	见图	版本号		A			
日期	2020年11月						
设计证号	A142000335			图号	2020S037S-SG-NTJ-01		