


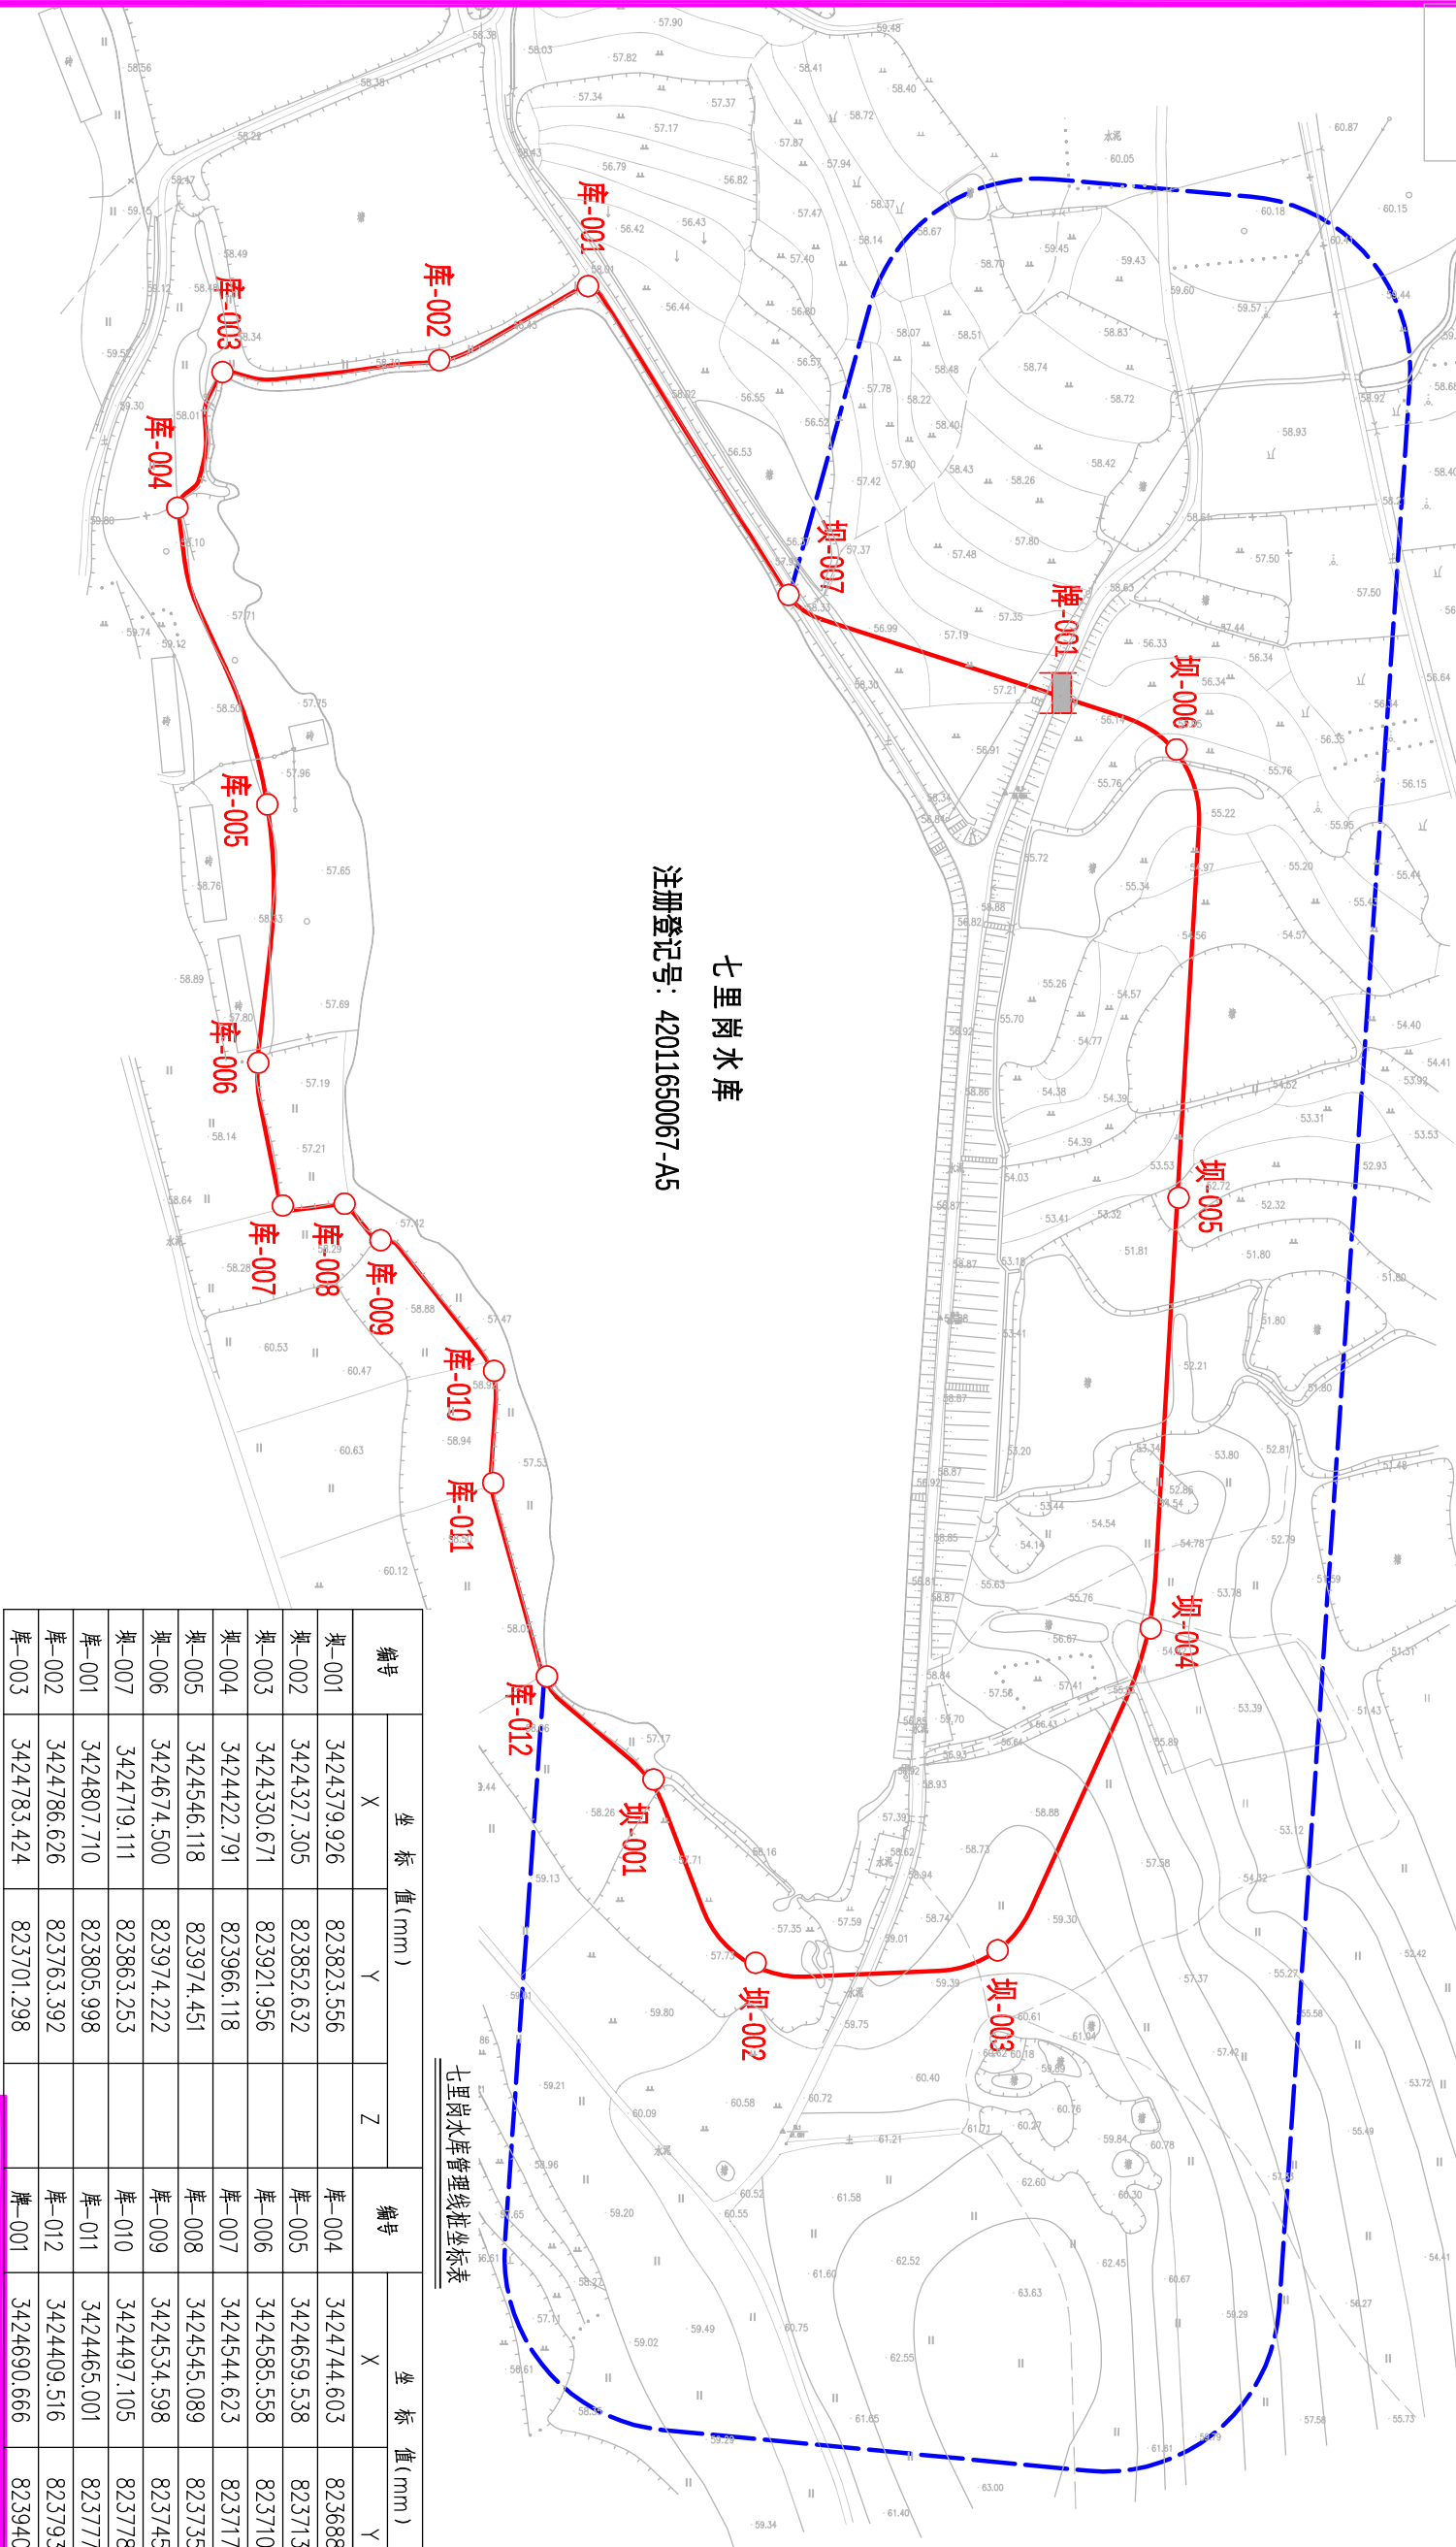

七里岗水库管理线桩平面图

1:2000



七里岗水库
注册登记号: 42011650067-A5

七里岗水库管理线桩坐标表

编号	坐标值(mm)			编号	坐标值(mm)		
	X	Y	Z		X	Y	Z
坝-001	3424379.926	823823.556		库-004	3424744.603	823688.250	
坝-002	3424327.305	823852.632		库-005	3424659.538	823713.776	
坝-003	3424350.671	823921.956		库-006	3424585.558	823710.952	
库-004	3424422.791	823966.118		库-007	3424544.623	823717.847	
库-005	3424546.118	823974.451		库-008	3424545.089	823735.537	
库-006	3424674.500	823974.222		库-009	3424534.598	823745.852	
库-007	3424719.111	823863.253		库-010	3424497.105	823778.222	
库-001	3424807.710	823805.998		库-011	3424465.001	823777.877	
库-002	3424786.626	823763.392		库-012	3424409.516	823793.090	
库-003	3424783.424	823701.298		牌-001	3424690.666	823940.493	

 武汉中工大设计研究院有限公司

核定			实施方案	设计部分
审查			水工	
设计			武汉市黄陂区确权划界项目	

比例	见图	版本号	A	七里岗水库管理线桩平面图
日期	2020年11月	图号	2020S037S-SG-QLG-01	

	水库管理范围线
	大坝保护范围线
	库/坝-001
	牌-001

会签专业	会签者	日期

- 说明：
- 图中采用985国家高程基准，武汉2000坐标系，本图尺寸、高程、桩号以m为单位。
 - 七里岗水库是小（2）型水库，设计洪水位为7.66m，最大坝高7.60m。
 - 管理范围：库区管理范围为设计洪水位以下的土地和库区岛屿；主坝、副坝管理范围为坝高7倍范围内；溢洪道管理范围为开口面顺5倍范围内，其他建筑物以建筑物本身工程标准划界。
 - 保护范围：主坝保护范围为主坝两端各200m，禁脚地以外100m；副坝保护范围为副坝两端各100m，禁脚地以外50m；溢洪道保护范围为管理范围外50m。
 - 七里岗水库库区设管理桩2座，坝区设管理桩7座，告示牌1座。