


千秋水库管理线桩平面图

1:2500

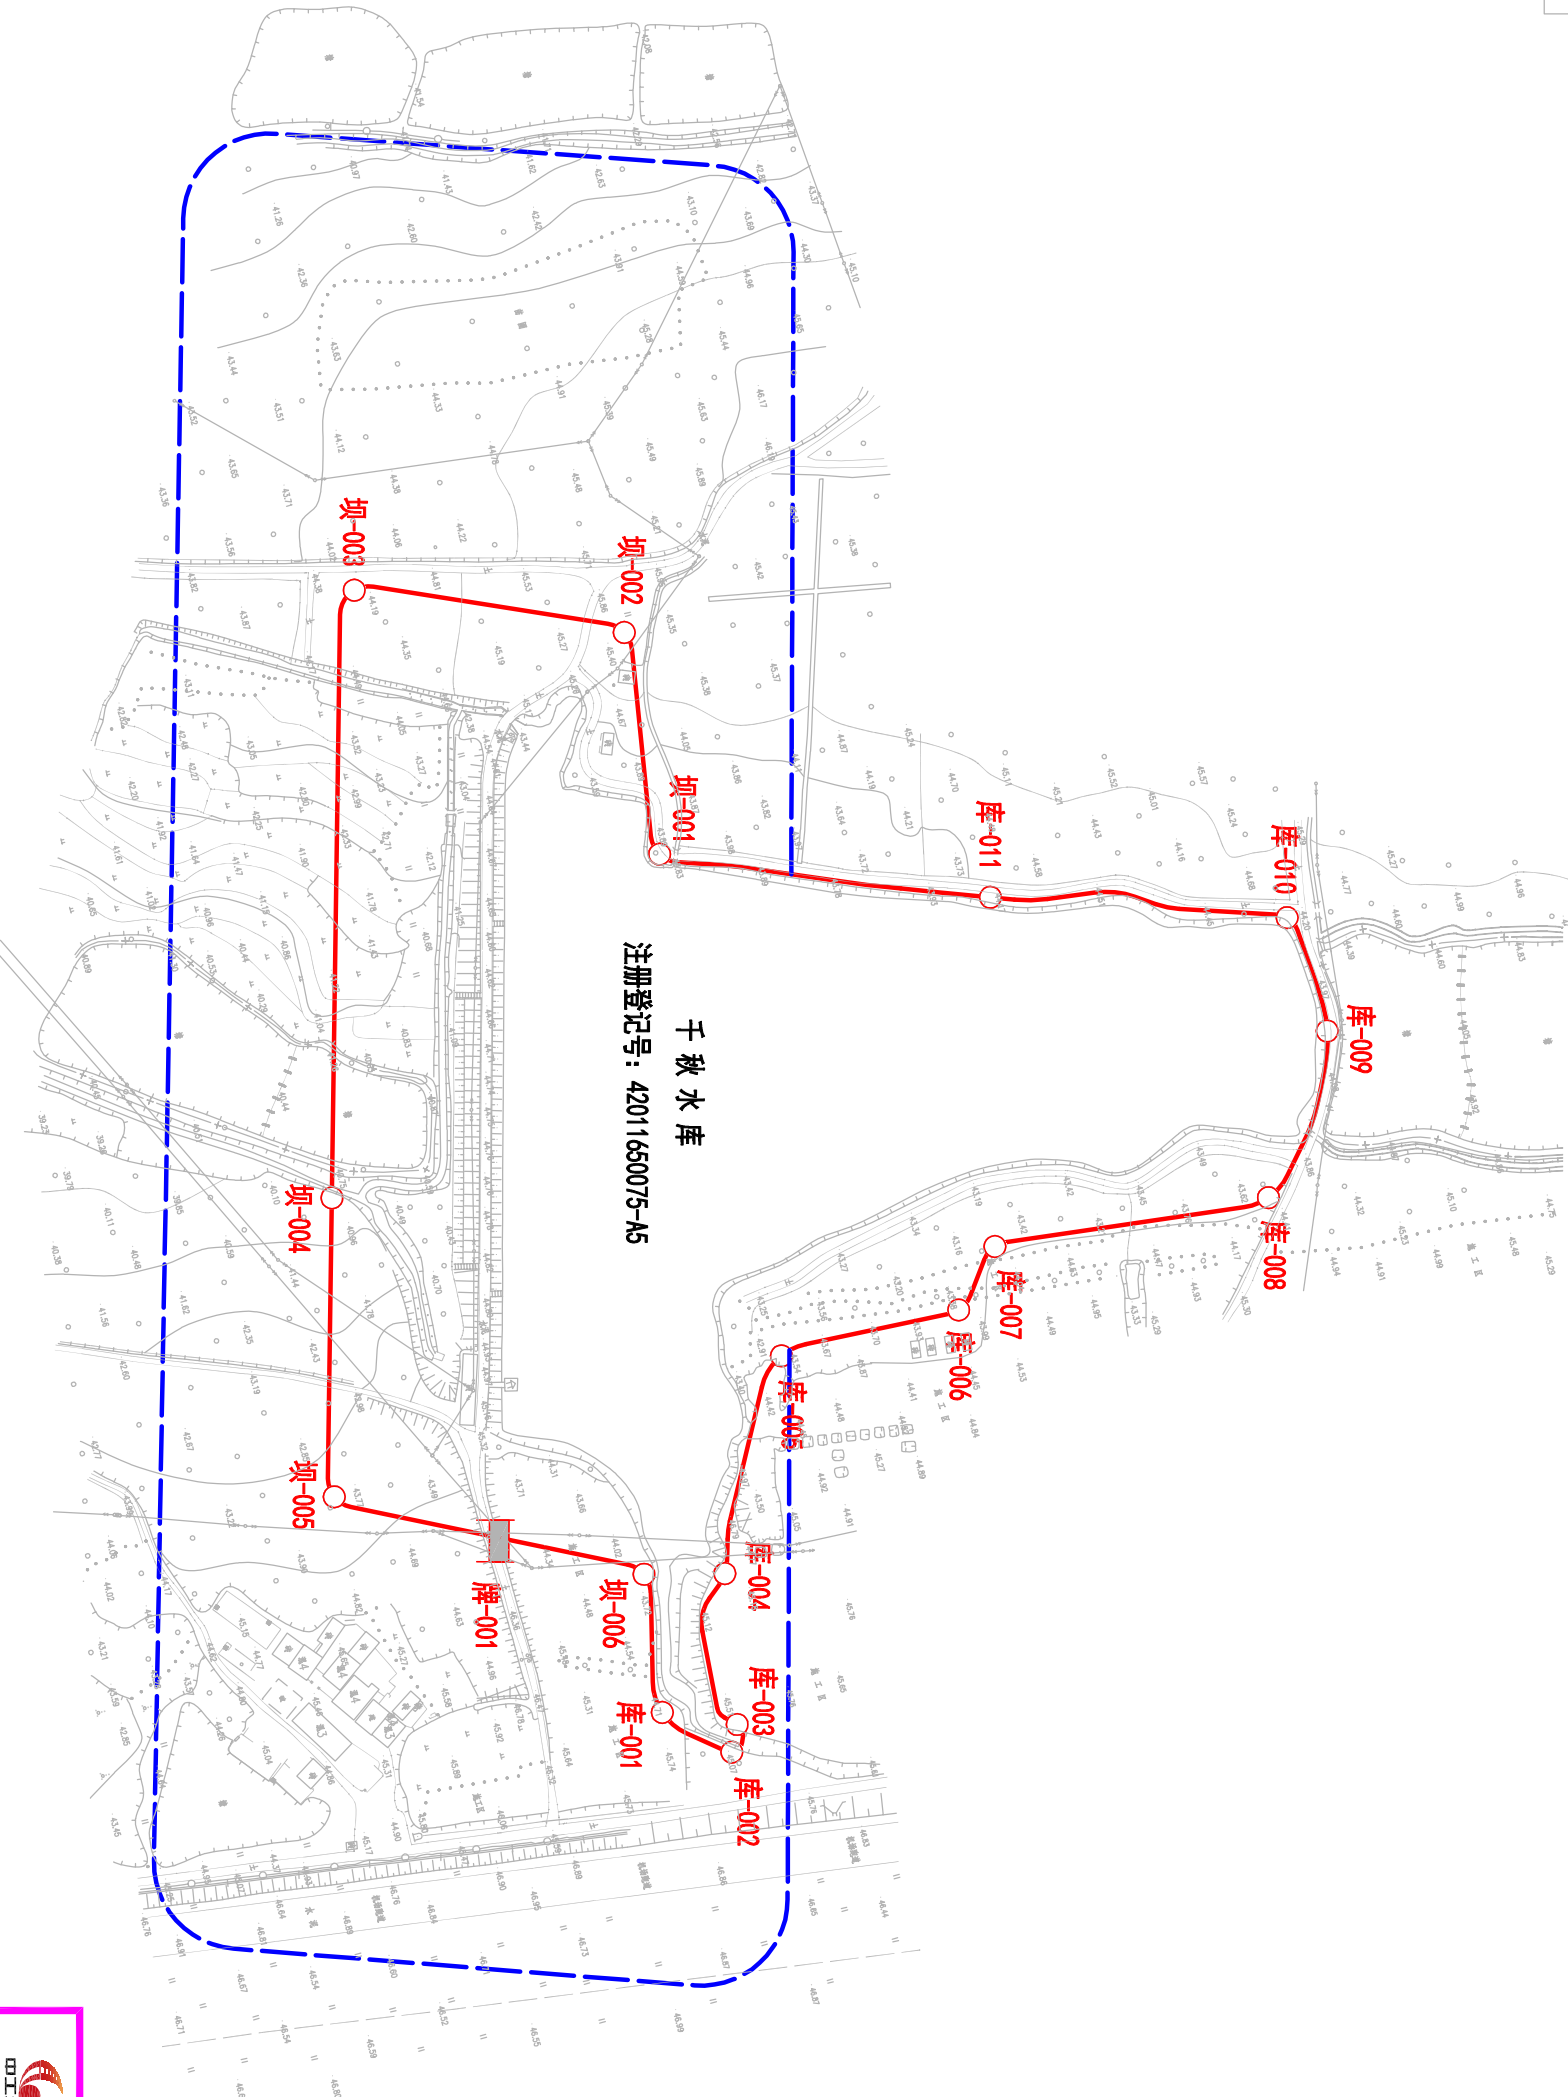

千秋水库管理线桩坐标表

编号	坐 标 值(m)		
	X	Y	Z
坝-001	3420063.423	816423.706	
坝-002	3420071.070	816346.094	
坝-003	3419984.095	816308.108	
坝-004	3419923.022	816510.345	
坝-005	3419897.470	816611.001	
坝-006	3419994.687	816664.337	
库-001	3419988.654	816712.357	
库-002	3420008.507	816731.818	
库-003	3420012.740	816723.017	
库-004	3420021.914	816671.201	
库-005	3420060.115	816603.034	
库-006	3420123.693	816603.231	
库-007	3420141.471	816585.094	
库-008	3420237.669	816592.803	
库-009	3420272.095	816541.973	
库-010	3420268.625	816500.346	
库-011	3420170.755	816467.344	
牌-001	3419948.252	816638.816	

说明：

- 图中采用985国家高程基准，武汉2000坐标系，本图尺寸、高程、桩号以m为单位。
- 千秋水库是小(2)型水库，设计洪水位为43.50m，最大坝高6.00m。
- 管理范围：库区管理范围为设计洪水位以下的土地和库区岛屿，主坝、副坝管理范围为坝高/倍范围内，溢洪道管理范围为开口面的5倍范围内，其他建筑物以建筑物本身工程标准划界。
- 保护范围：主坝保护范围为主坝坝轴线200m，岸线地以外100m；副坝保护范围为副坝两端各100m，岸线地以外50m；溢洪道保护范围为管理范围外50m。
- 千秋水库库区设管理桩1座，坝区设管理桩6座，告示牌1座。

图例

	水库管理范围线
	大坝保护范围线
	库/坝-001
	牌-001

会 签 专 业	会 签 者	日 期

				武汉中工大设计研究院有限公司		
核定			实施方案	设计		
审查			水 工	部 分		
校核			武汉市黄陂区确权划界项目			
设计						
比例	见图	版本号				A
日期	2020年11月					千秋水库管理线桩平面图
设计证号	A142000335					
图号	2020S037S-SG-QQ-01					