


桥脚水库管理线桩坐标表

编号	坐 标 值(m)	
	X	Y
坝-001	3469072.364	794511.025
坝-002	3469099.083	794429.206
坝-003	3469030.703	794363.154
坝-004	3468940.734	794295.505
坝-005	3468871.616	794361.690
坝-006	3468810.495	794446.369
坝-007	3468815.238	794630.356
坝-008	3468971.800	794720.625
坝-009	3469017.006	794645.668
坝-010	3469031.263	794628.046
坝-011	3469046.937	794645.188
库-001	3469078.275	794651.960
库-002	3469077.269	794635.174
库-003	3469064.318	794623.004
库-004	3469086.141	794624.326
库-005	3469137.114	794654.118
库-006	3469143.087	794629.469
库-007	3469119.701	794619.427
库-008	3469101.120	794596.882
库-009	3469078.868	794591.520
库-010	3469088.669	794580.267
库-011	3469114.476	794588.517
库-012	3469134.629	794582.699
库-013	3469150.248	794592.521
库-014	3469156.674	794618.257
库-015	3469228.491	794633.420
库-016	3469245.728	794617.070
库-017	3469279.221	794635.055
库-018	3469267.790	794618.534
库-019	3469239.274	794601.000
库-020	3469210.943	794599.551
库-021	3469188.431	794574.311
库-022	3469189.436	794560.647
库-023	3469179.380	794550.878
库-024	3469163.901	794540.904
库-025	3469148.795	794540.333
库-026	3469134.991	794540.355
库-027	3469109.882	794528.926
库-028	3469085.490	794528.880
库-029	3468806.619	794542.875
库-030	3468895.822	794684.653
牌-001	3468806.921	794561.681

桥脚水库管理线桩平面图

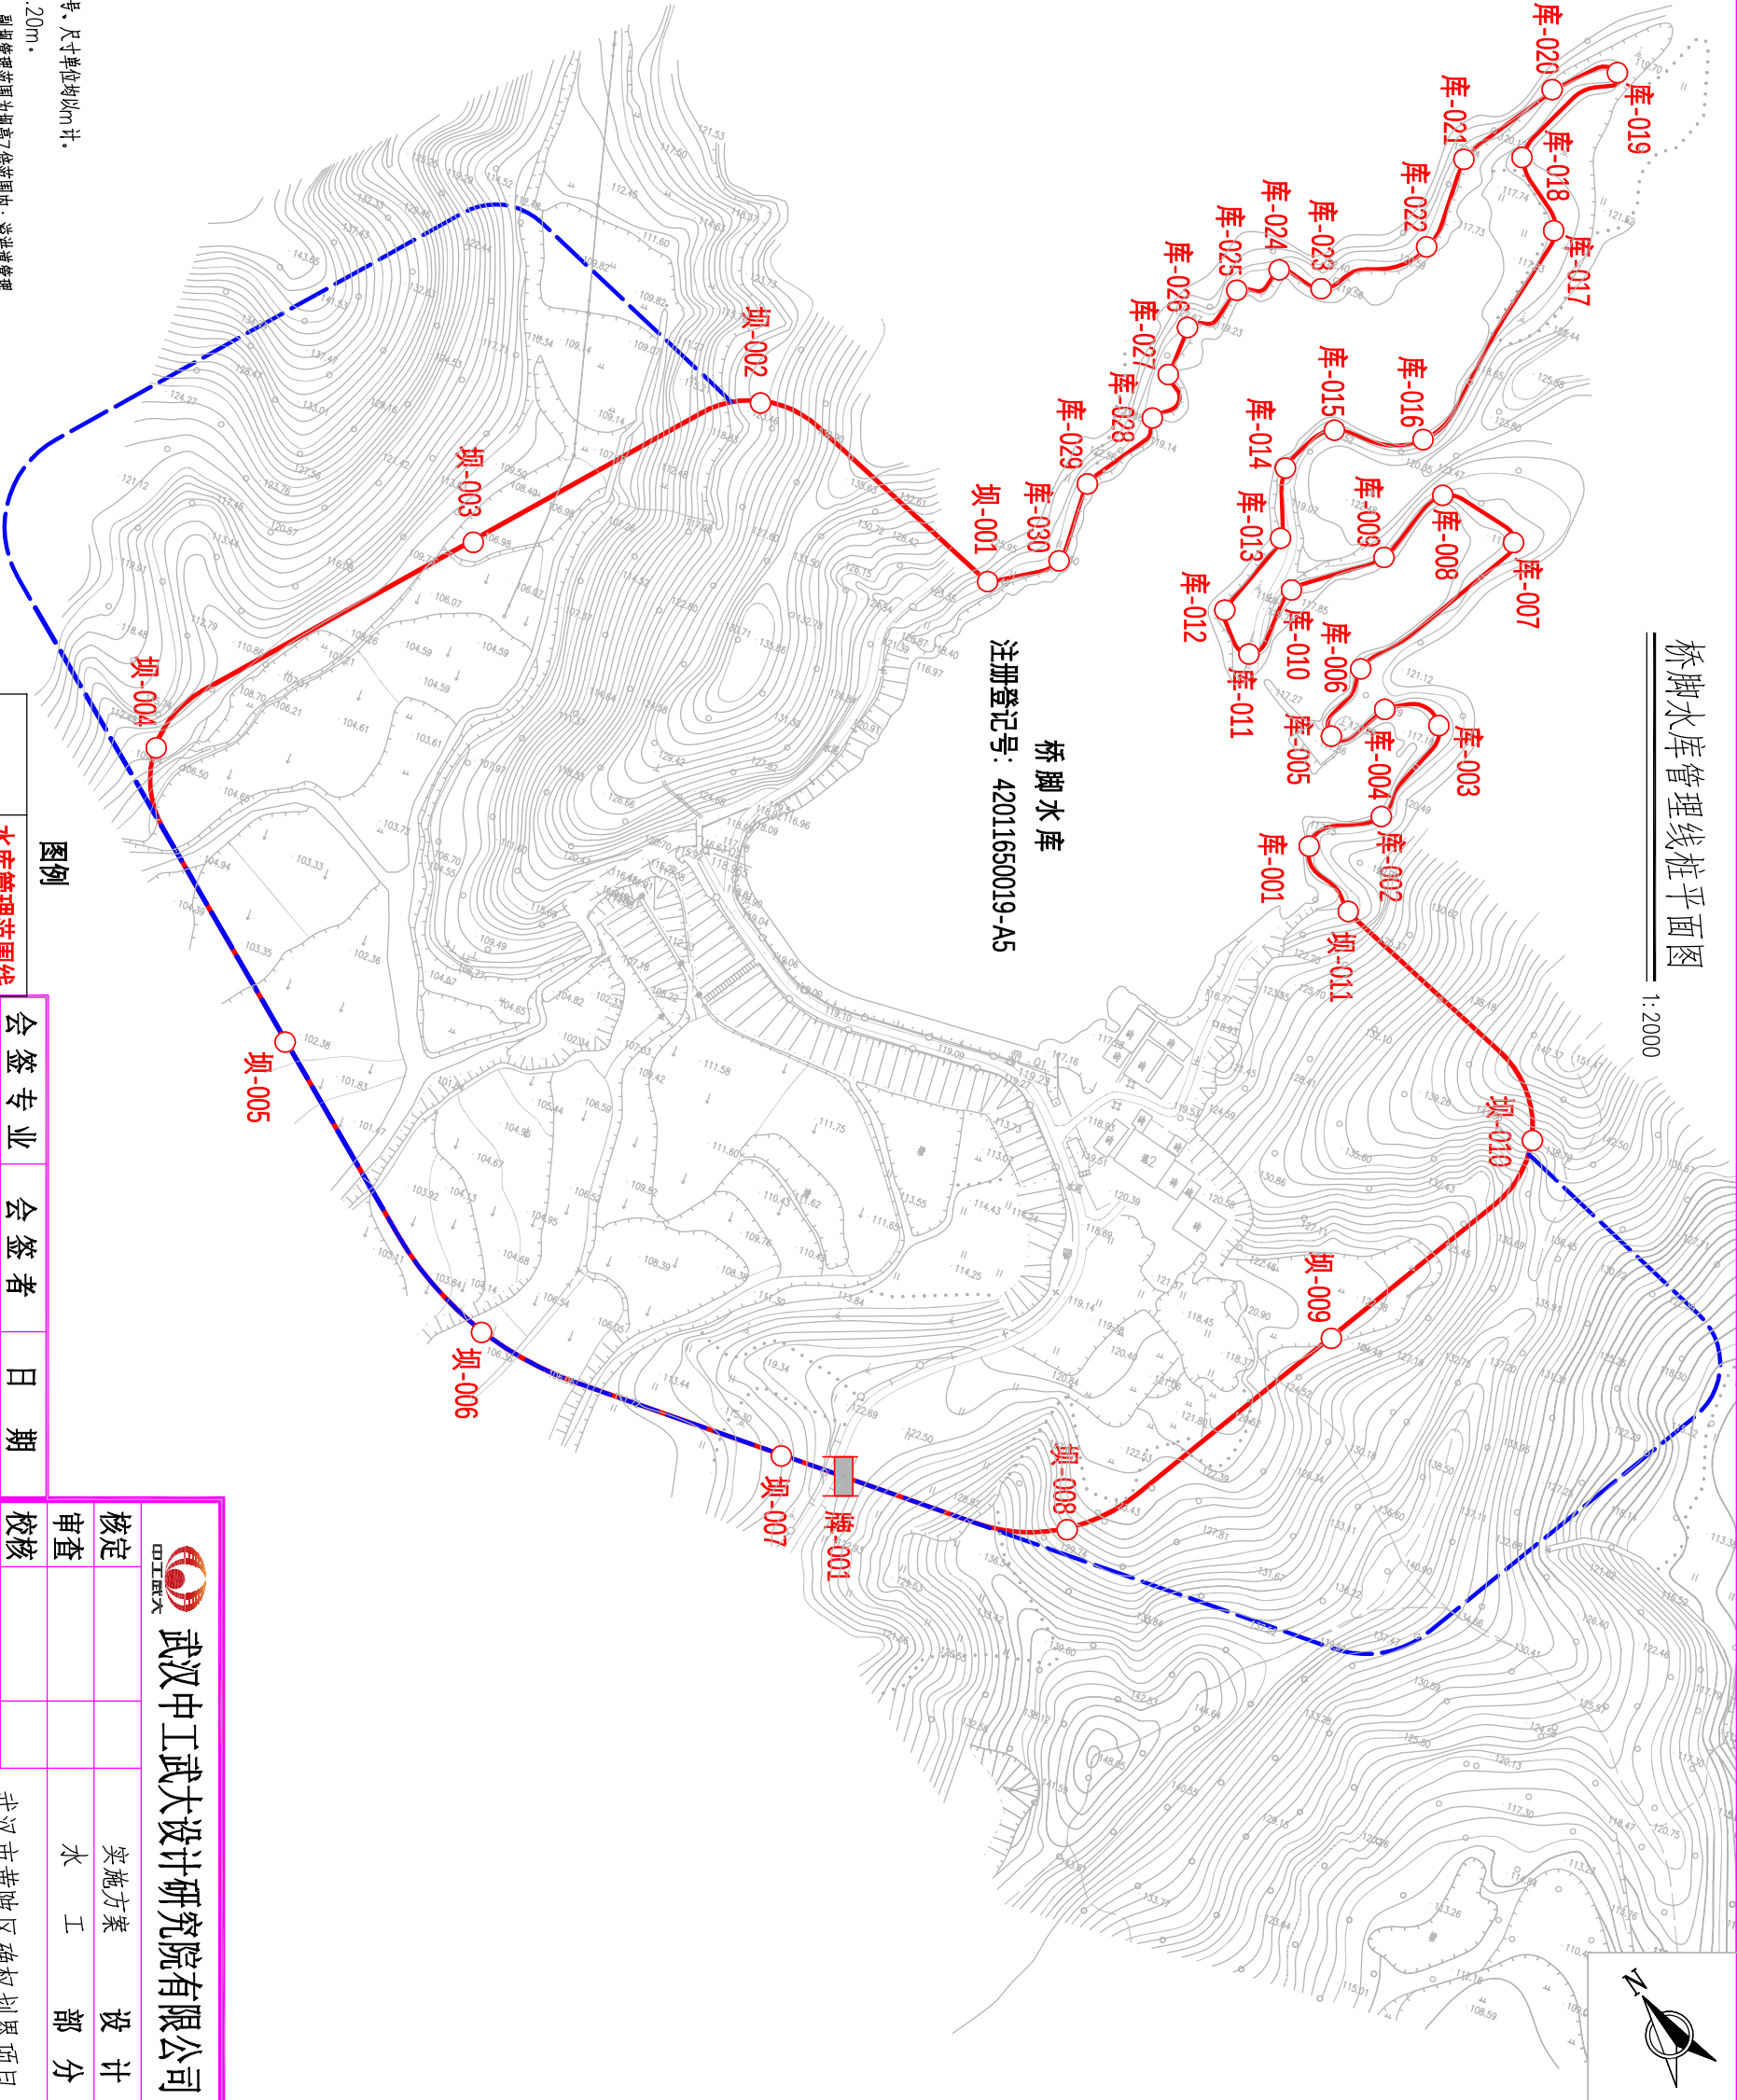

说明：

- 1、图中采用985国家高程基准，武汉2000坐标系；本图中高程、桩号、尺寸单位均以m计。
- 2、桥脚水库是小(2)型水库，设计洪水位为17.82m，最大坝高6.20m。
- 3、管理范围：库区管理范围为设计洪水位以下的土地和库区岛屿；主坝、副坝管理范围为坝高7倍范围内；溢洪道管理范围为开口面的5倍范围内，其他建筑物以建筑物本身工程标准划界。
- 4、保护范围：主坝保护范围为主坝两端各200m，禁脚地以外100m；副坝保护范围为副坝两端各100m，禁脚地以外50m；溢洪道保护范围为管理范围内50m。
- 5、桥脚水库库区设管理桩30座，坝区设管理桩1座，告示牌1座。

图例		会 签 专 业	会 签 者	日 期
—	水库管理范围线			
- - -	大坝保护范围线			
○	库/坝-001			
■	牌-001			

核定				
审查				
设计				
比例	见图	版本号	A	
日期	2020年11月			
设计证号	A142000335	图号	2020S037S-SG-QJ-01	

武汉中工大设计研究院有限公司

实施方案

设计部分

武汉市黄陂区确权划界项目

桥脚水库管理线桩平面图