


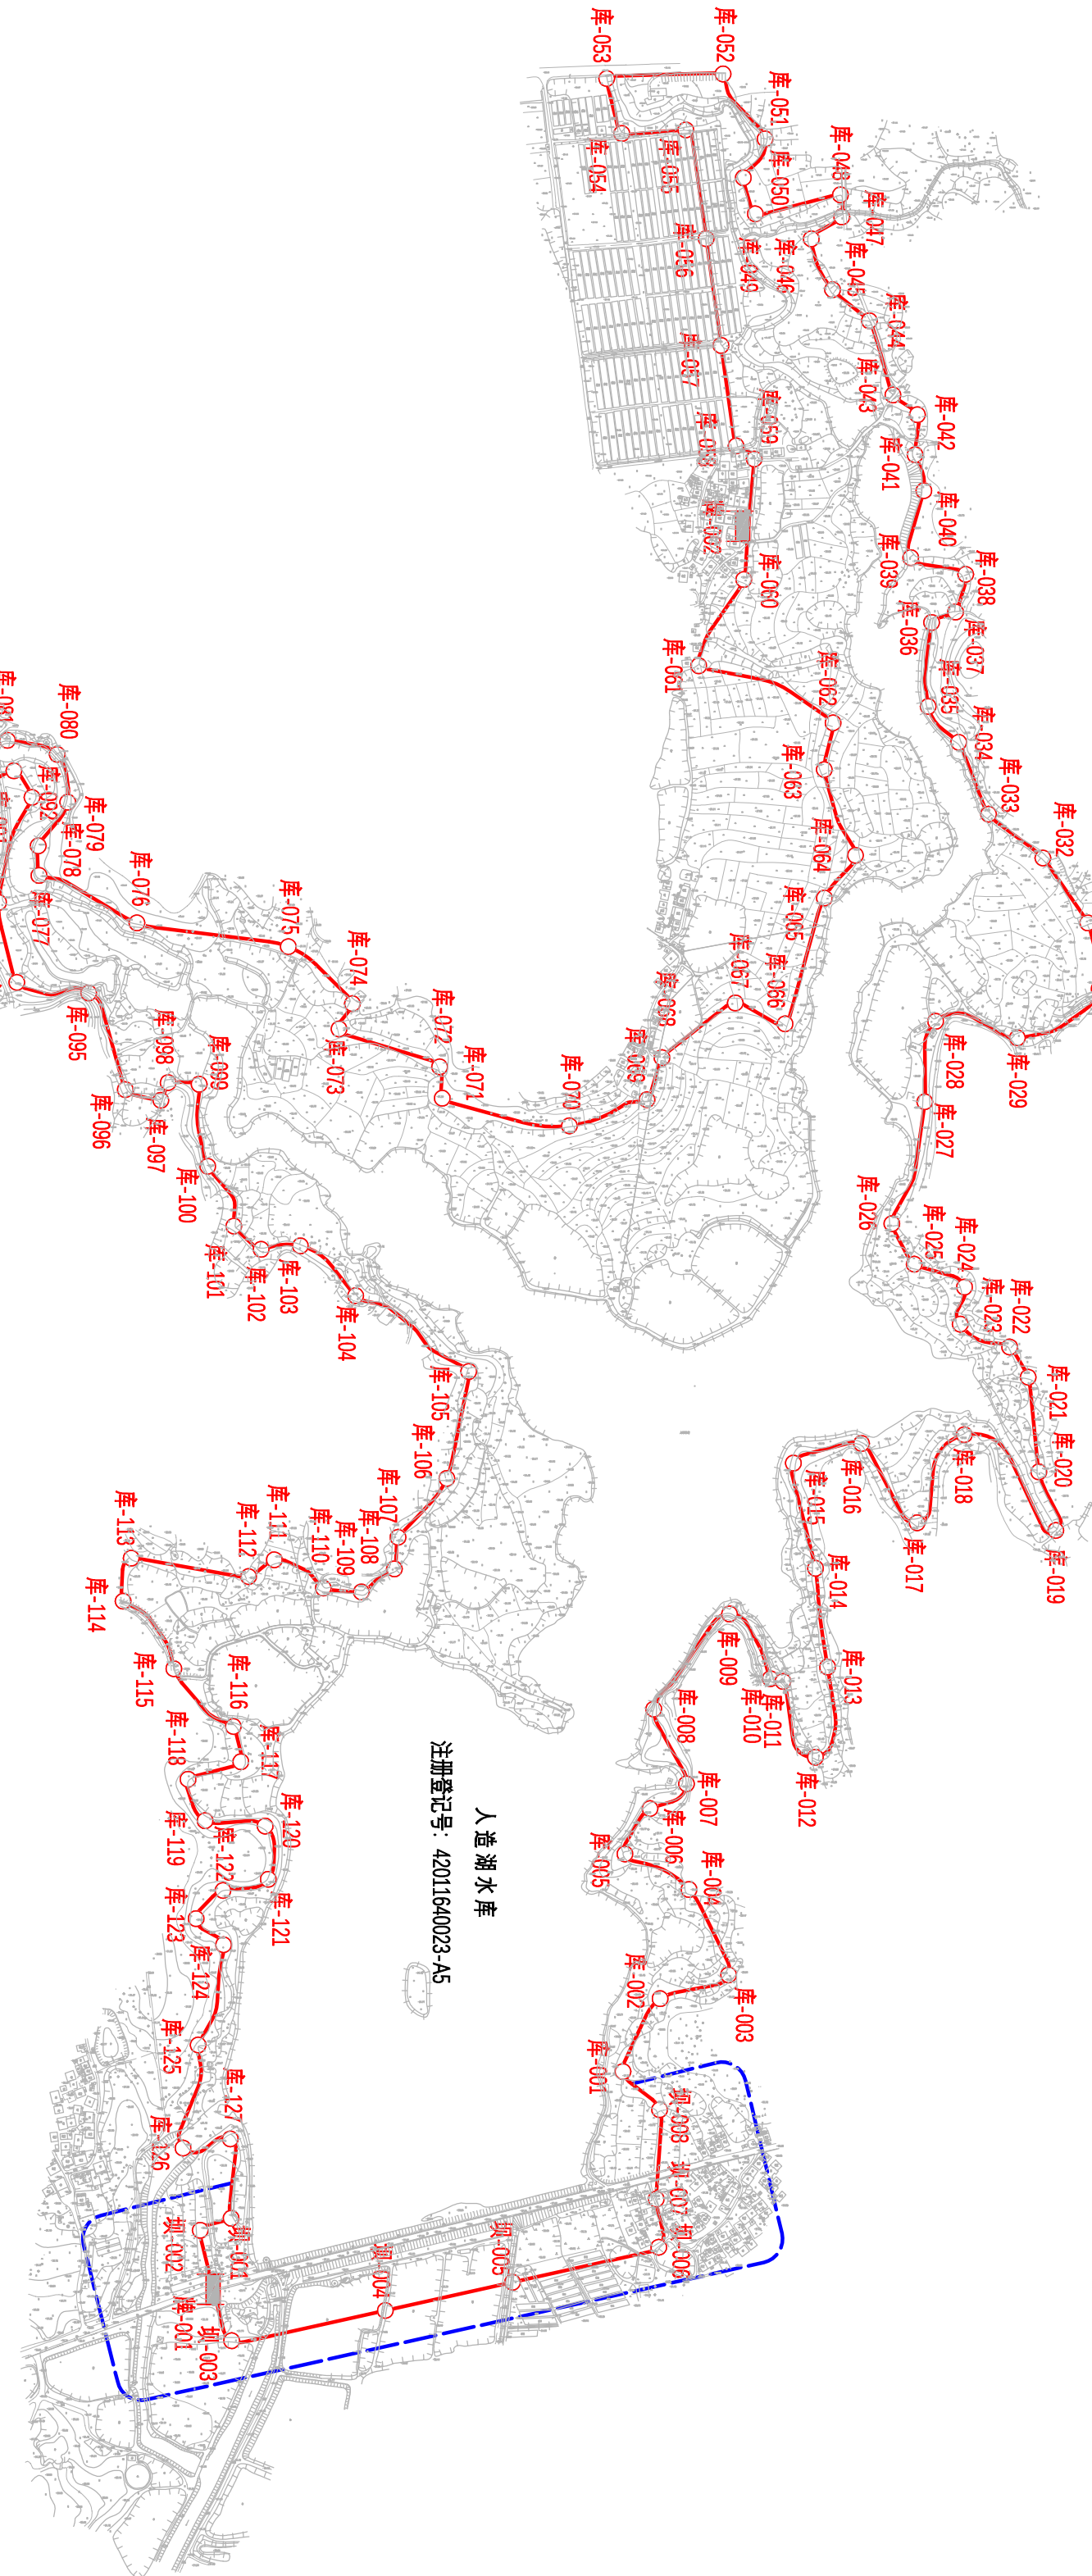

人造湖水库管理线桩平面图

1:6500



编号	坐标值(m)			编号	坐标值(m)			编号	坐标值(m)			编号	坐标值(m)		
	X	Y	Z		X	Y	Z		X	Y	Z		X	Y	Z
渠-001	3415934.117	813647.790		渠-031	3417560.126	814704.142		渠-069	3417334.992	814155.705		渠-107	3416785.803	813845.197	
渠-002	3415918.725	813609.369		渠-032	3417640.447	814647.554		渠-070	3417301.588	814050.397		渠-108	3416746.334	813845.076	
渠-033	3415781.179	813649.694		渠-033	3417695.120	814579.302		渠-071	3417334.504	813900.116		渠-109	3416771.465	813804.336	
渠-034	3415820.413	813841.211		渠-034	3417784.558	814541.261		渠-072	3417373.657	813898.569		渠-110	3416721.961	813756.769	
渠-005	3415856.981	813999.656		渠-035	3417828.523	814500.932		渠-073	3417420.444	813770.368		渠-111	3416756.835	813894.954	
渠-006	3415902.137	814181.928		渠-036	3417933.637	814506.518		渠-074	3417451.710	813786.903		渠-112	3416735.352	813862.976	
渠-007	3415962.246	814177.992		渠-037	3417947.002	814536.075		渠-075	3417522.440	813706.696		渠-113	3416757.045	813516.620	
渠-008	3416073.930	814181.903		渠-038	3417994.153	814548.319		渠-076	3417550.385	813517.244		渠-114	3416703.036	813506.876	
渠-001	3416121.223	814135.683		渠-039	3418014.318	814479.833		渠-077	3417609.152	813394.491		渠-115	341618.869	813570.949	
渠-002	3416212.424	814181.362		渠-040	3418098.150	814495.046		渠-078	3417645.668	813393.186		渠-116	341645.588	813645.620	
渠-003	3416242.817	814266.140		渠-041	3418143.168	814486.865		渠-079	341777.490	813429.609		渠-117	3416503.989	813655.384	
渠-004	3416349.155	814216.539		渠-042	3418192.815	814486.289		渠-080	3417760.320	813412.216		渠-118	341648.667	813588.808	
渠-005	3416392.713	814135.833		渠-043	3418217.189	814455.518		渠-081	341777.490	813355.804		渠-119	3416430.479	813611.308	
渠-006	3416449.600	814166.468		渠-044	3418309.699	814425.301		渠-082	3417746.430	813271.730		渠-120	3416424.350	813686.314	
渠-007	3416481.062	814212.219		渠-045	3418348.492	814373.300		渠-083	3417769.081	813263.644		渠-121	3416357.521	813690.645	
渠-008	3416574.165	814171.155		渠-046	3418411.384	814351.975		渠-084	3417706.992	813181.034		渠-122	3416343.549	813634.288	
渠-009	3416693.885	814263.938		渠-047	3418493.218	814390.071		渠-085	3417783.766	813178.001		渠-123	3416307.824	813601.348	
渠-010	3416613.457	814315.329		渠-048	3418466.808	814388.157		渠-086	3417793.799	813140.839		渠-124	3416275.534	813635.847	
渠-011	3416609.960	814331.351		渠-049	3418442.198	814282.106		渠-087	3417762.823	813110.038		渠-125	3416149.981	813605.176	
渠-012	3416515.641	814372.857		渠-050	3418467.135	814266.819		渠-088	3417807.723	813039.946		渠-126	3416021.188	813587.330	
渠-013	3416628.381	814386.832		渠-051	3418535.870	814293.564		渠-089	3417791.393	813021.705		渠-127	3416033.172	813546.246	
渠-014	3416751.309	814370.089		渠-052	3418616.513	814240.404		渠-090	3417661.165	813156.041		渠-001	3415852.467	813623.561	
渠-015	3416882.860	814342.060		渠-053	3418609.629	814095.232		渠-091	3417739.392	813362.342		渠-002	3418053.203	814276.831	
渠-016	3416907.640	814427.482		渠-054	3418541.136	814114.621		渠-092	3417706.448	813385.166					
渠-017	3416809.155	814497.459		渠-055	3418546.225	814194.271		渠-093	3417574.540	813344.270					
渠-018	3416920.003	814555.321		渠-056	3418620.896	814220.974		渠-094	3417475.021	813367.661					
渠-019	3416800.980	814670.982		渠-057	3418277.253	814240.617		渠-095	3417462.655	813457.950					
渠-020	3416874.170	814648.856		渠-058	3418152.005	814260.690		渠-096	3417342.226	813504.651					
渠-021	3416992.231	814634.424		渠-059	3418135.773	814283.157		渠-097	3417329.583	813548.913					
渠-022	3417029.765	814611.230		渠-060	3417985.683	814271.360		渠-098	3417351.435	813558.056					
渠-023	3417058.024	814549.184		渠-061	3417877.493	814216.126		渠-099	3417349.783	813596.734					
渠-024	3417104.334	814554.026		渠-062	3417807.301	814384.265		渠-100	3417247.670	813608.093					
渠-025	3417131.966	814490.999		渠-063	3417173.067	813641.476		渠-101	3417173.067	813641.476					
渠-026	3417182.324	814462.701		渠-064	3417642.416	814413.475		渠-102	3417144.036	813675.429					
渠-027	3417335.150	814502.783		渠-065	3417588.678	814375.046		渠-103	3417148.890	813724.740					
渠-028	3417435.948	814515.311		渠-066	3417430.801	814322.289		渠-104	3417086.949	813793.995					
渠-029	3417415.558	814617.558		渠-067	3417456.873	814265.039		渠-105	3416993.893	813935.730					
渠-030	3417477.847	814719.324		渠-068	3417387.731	814713.904		渠-106	3416860.258	813909.733					

人造湖水库管理线桩坐标表

- 说明:
- 图中坐标985国家高程基准, 武汉2000坐标系, 本图中高程、桩号、尺寸单位均m;计。
 - 人造湖水库大小(1)型水库, 设计洪水位为6.27m, 最大库容0.01m³。
 - 管理范围: 库区管理范围为设计洪水位以下陆上库区范围;主坝、副坝管理范围为坝顶/库堤范围内;湖库管理范围方口面50m范围内, 其他建筑物及堤防本身工程除外。
 - 保护范围: 主坝保护范围为土质坝体200m, 浆砌坝以外100m; 副坝保护范围为副坝两侧100m, 浆砌坝以外50m; 溢流道保护范围为库堤范围50m。
 - 人造湖水库区取管理桩27座, 库区取管理桩8座, 台系物2座。

		核定		审核		设计		校核		审批		日期		比例		图号	
		实施		方案		设计		校核		审批		日期		比例		图号	
武汉中工武大设计研究院有限公司		水工部分		武汉市黄陂区确权划界项目		A		2020年11月		1:2000		A142000335		20200335-SG-RZ1-01		人造湖水库管理线桩平面图	