


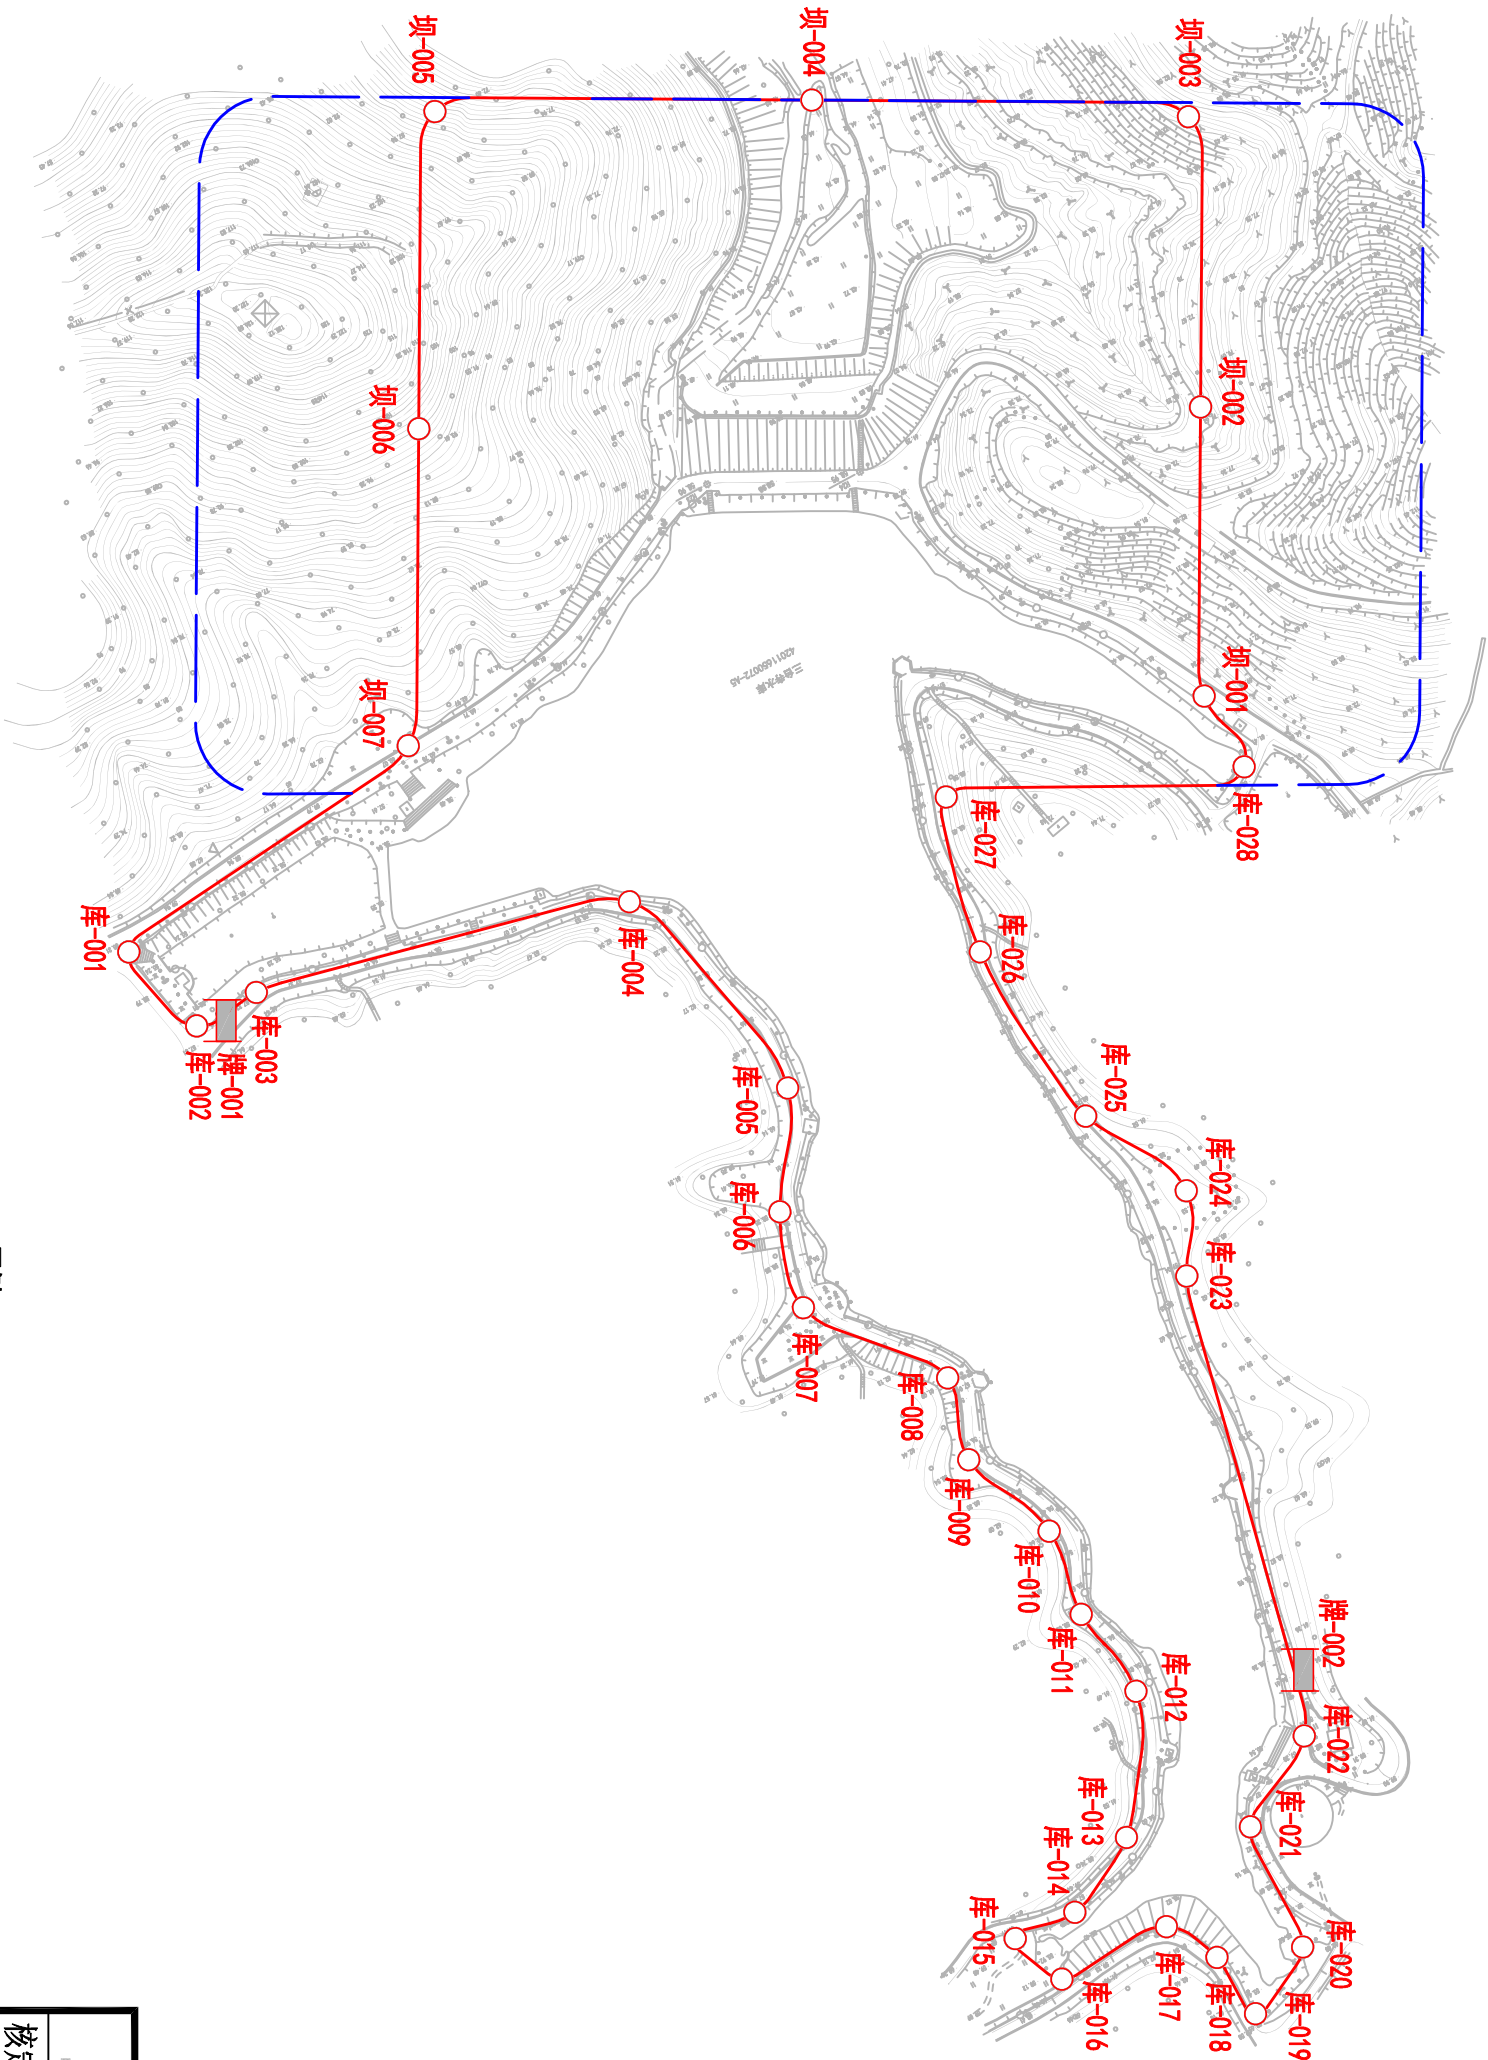

三台寺水库管理线桩平面图
1: 3000

三台寺水库管理线桩坐标表

编号	坐 标 值(m)	
	X	Y
坝-001	3432217.863	806328.193
坝-002	3432111.337	806271.812
坝-003	3432002.664	806218.264
坝-004	3431921.409	806352.753
坝-005	3431850.400	806492.923
坝-006	3431963.249	806562.181
坝-007	3432077.168	806629.335
库-001	3432096.916	806772.714
库-002	3432137.519	806762.674
库-003	3432137.183	806734.138
库-004	3432178.467	806579.557
库-005	3432278.199	806558.819
库-006	3432321.908	806586.406
库-007	3432361.727	806596.897
库-008	3432416.238	806558.155
库-009	3432450.353	806566.765
库-010	3432492.572	806551.620
库-011	3432529.393	806556.498
库-012	3432568.479	806551.801
库-013	3432620.107	806584.489
库-014	3432637.203	806618.285
库-015	3432634.920	806645.350
库-016	3432659.070	806636.392
库-017	3432660.730	806587.649
库-018	3432682.079	806575.301
库-019	3432710.364	806572.437
库-020	3432695.351	806541.867
库-021	3432640.914	806537.007
库-022	3432618.380	806499.145
库-023	3432426.634	806450.314
库-024	3432395.363	806433.500
库-025	3432347.937	806455.397
库-026	3432266.775	806461.178
库-027	3432203.296	806442.704
库-028	3432251.722	806327.682
牌-001	3432139.472	806751.060
牌-002	3432592.144	806489.510



- 说明：
- 1、图中采用1985国家高程基准，武汉2000坐标系；本图中高程、桩号、尺寸单位均以m计。
 - 2、三台寺水库是小(2)型水库，设计洪水位为52.69m，最大坝高4.10m。
 - 3、管理范围：库区管理范围为设计洪水位以下的土地和库区岛屿；大坝管理范围为坝高7倍范围内，溢洪道管理范围为开口面5倍范围内，其他建筑物以建筑物本身工程标准边界。
 - 4、保护范围：大坝保护范围为大坝两端各200m，禁脚线以外100m；溢洪道保护范围为管理范围外50m。
 - 5、三台寺水库库区设置管理桩28座，坝区设置管理桩7座，告示牌2座。

	水库管理范围线
	大坝保护范围线
	库/坝-001
	牌-001

图例

会 签 专 业	会 签 者	日 期

校核		
设计		
比例	见图	版本号 A
日 期	2020年11月	
设计桩号	A142000335	图号 2020S037S-SG-S1S-01

武汉中工大设计研究院有限公司

核定			实施方案	设计
审查			水 工	部 分

武汉市黄陂区确权划界项目

三台寺水库管理线桩平面图