


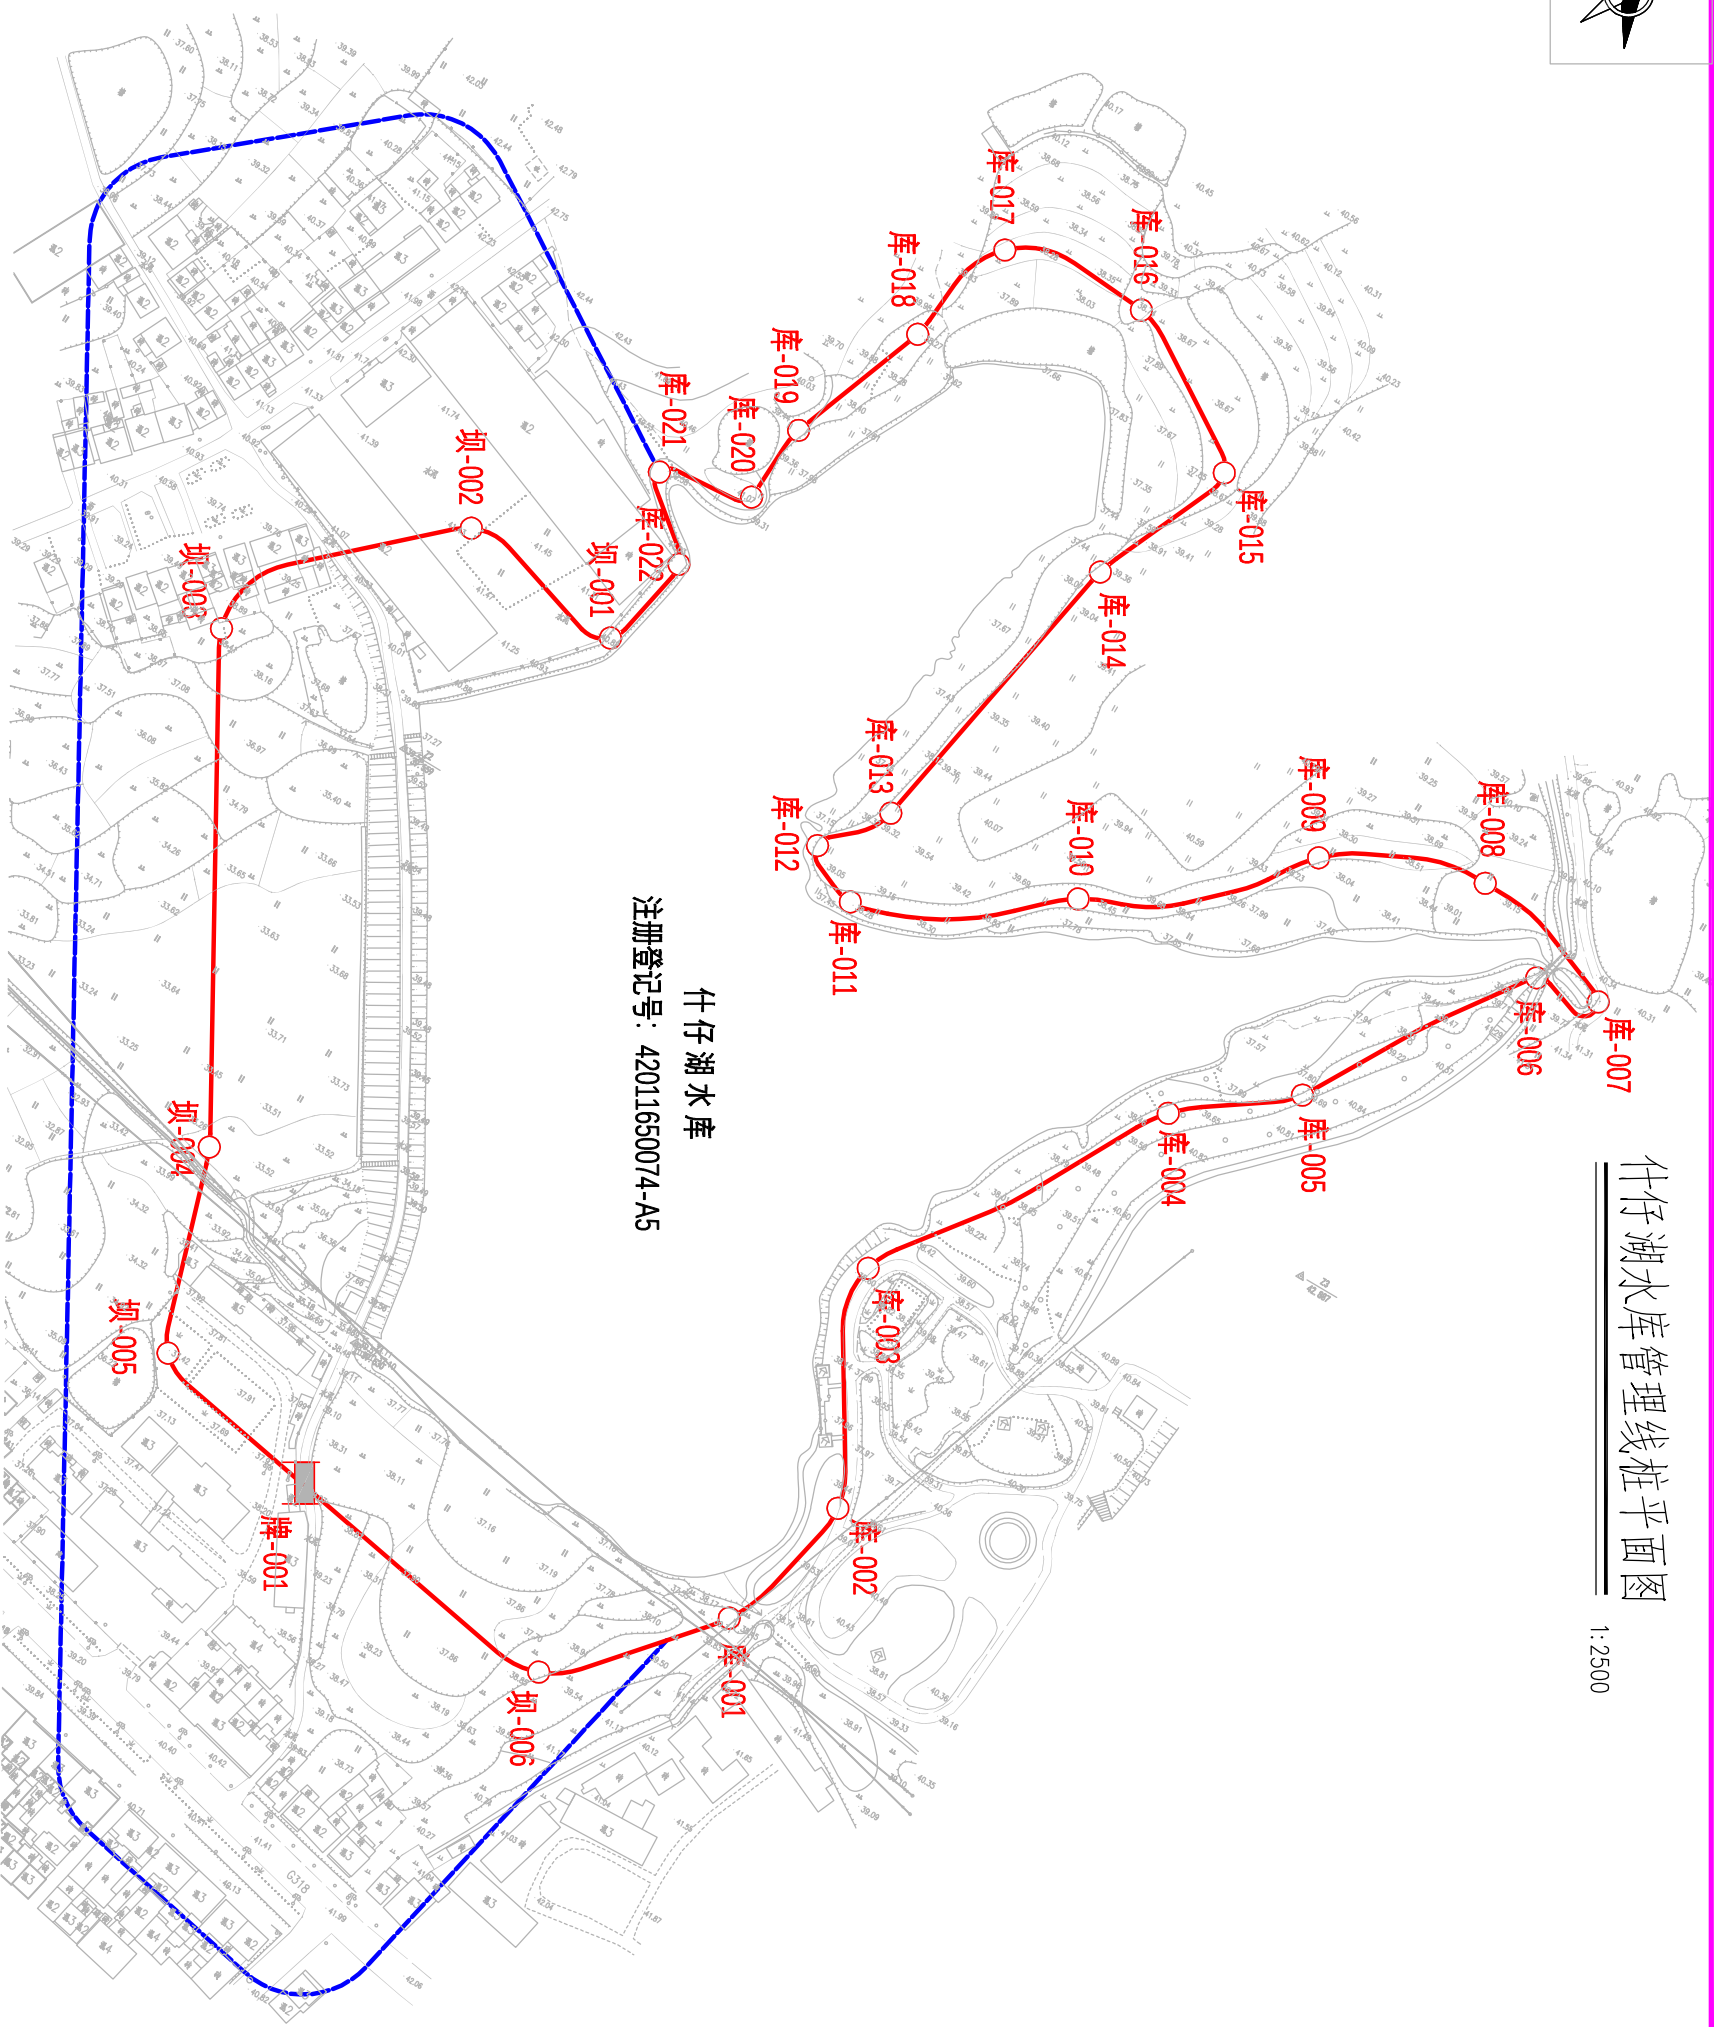

什仔湖水库管理线桩平面图
1:2500



什仔湖水库
注册登记号: 42011650074-A5

什仔水库管理线桩坐标表

编号	坐标值(m)		
	X	Y	Z
坝-001	3418811.466	815169.382	
坝-002	3418819.612	815108.369	
坝-003	3418745.325	815051.547	
坝-004	3418588.283	815139.869	
坝-005	3418519.408	815164.094	
坝-006	3418489.852	815331.388	
库-001	3418539.754	815378.693	
库-002	3418591.805	815391.664	
库-003	3418668.870	815358.143	
库-004	3418768.366	815420.265	
库-005	3418797.598	815457.152	
库-006	3418874.159	815506.313	
库-007	3418877.879	815528.959	
库-008	3418893.290	815474.168	
库-009	3418871.371	815419.871	
库-010	3418816.439	815355.360	
库-011	3418775.128	815287.834	
库-012	3418786.167	815268.036	
库-013	3418808.851	815284.181	
库-014	3418918.014	815303.998	
库-015	3418969.619	815323.437	
库-016	3419003.561	815269.806	
库-017	3418997.310	815218.385	
库-018	3418956.676	815207.285	
库-019	3418906.861	815188.770	
库-020	3418878.563	815186.544	
库-021	3418869.734	815154.582	
库-022	3418845.639	815176.787	
牌-001	3418504.404	815225.846	

说明:

- 图中采用985国家高程基准,武汉2000坐标系;本图尺寸、高程、桩号以m为单位.
- 什仔湖水库是小(2)型水库,设计洪水位为38.11m,最大坝高7.50m.
- 管理范围:库区管理范围为设计洪水位以下的土地和库区岛屿;主坝、副坝管理范围为坝高7倍范围内;溢洪道管理范围为开口面的5倍范围内,其他建筑物以建筑物本身工程标准划界.
- 保护范围:主坝保护范围为主坝两端各200m,兼耕地以外100m;副坝保护范围为副坝两端各100m,兼耕地以外50m;溢洪道保护范围为管理范围外50m.
- 什仔湖水库区设管理桩2座,坝区设管理桩6座,告示牌1座.

图例

	管理范围线
	保护范围线
	库/坝-001
	牌-001

会 签 专 业	会 签 者	日 期

		武汉中工大设计研究院有限公司	
核定		实施方案	设计
审查		水 工	部 分
校核		武汉市黄陂区确权划界项目	
设计			
比例	见图		
版 号	A	什仔湖水库管理线桩平面图	
日 期	2020年11月		
设计证号	A142000335	图号	2020S037S-SG-SZH-01