


狮子口水库管理线桩坐标表

编号	坐 标 值 (m)	
	X	Y
坝-001	3435614.712	803400.833
坝-002	3435460.708	803430.345
坝-003	3435316.806	803488.042
坝-004	3435347.862	803676.664
坝-005	3435405.643	803844.153
坝-006	3435547.064	803813.562
坝-007	3435688.471	803764.530
坝-008	3435684.687	803686.642
坝-009	3435660.058	803564.704
库-001	3435689.943	803707.913
库-002	3435710.605	803701.679
库-003	3435677.477	803562.592
库-004	3435667.198	803551.122
库-005	3435669.330	803514.844
库-006	3435652.140	803528.249
库-007	3435658.316	803499.075
库-008	3435641.863	803487.693
库-001	3435310.756	803516.666
库-002	3435374.118	803789.629

狮子口水库管理线桩平面图

1:2000

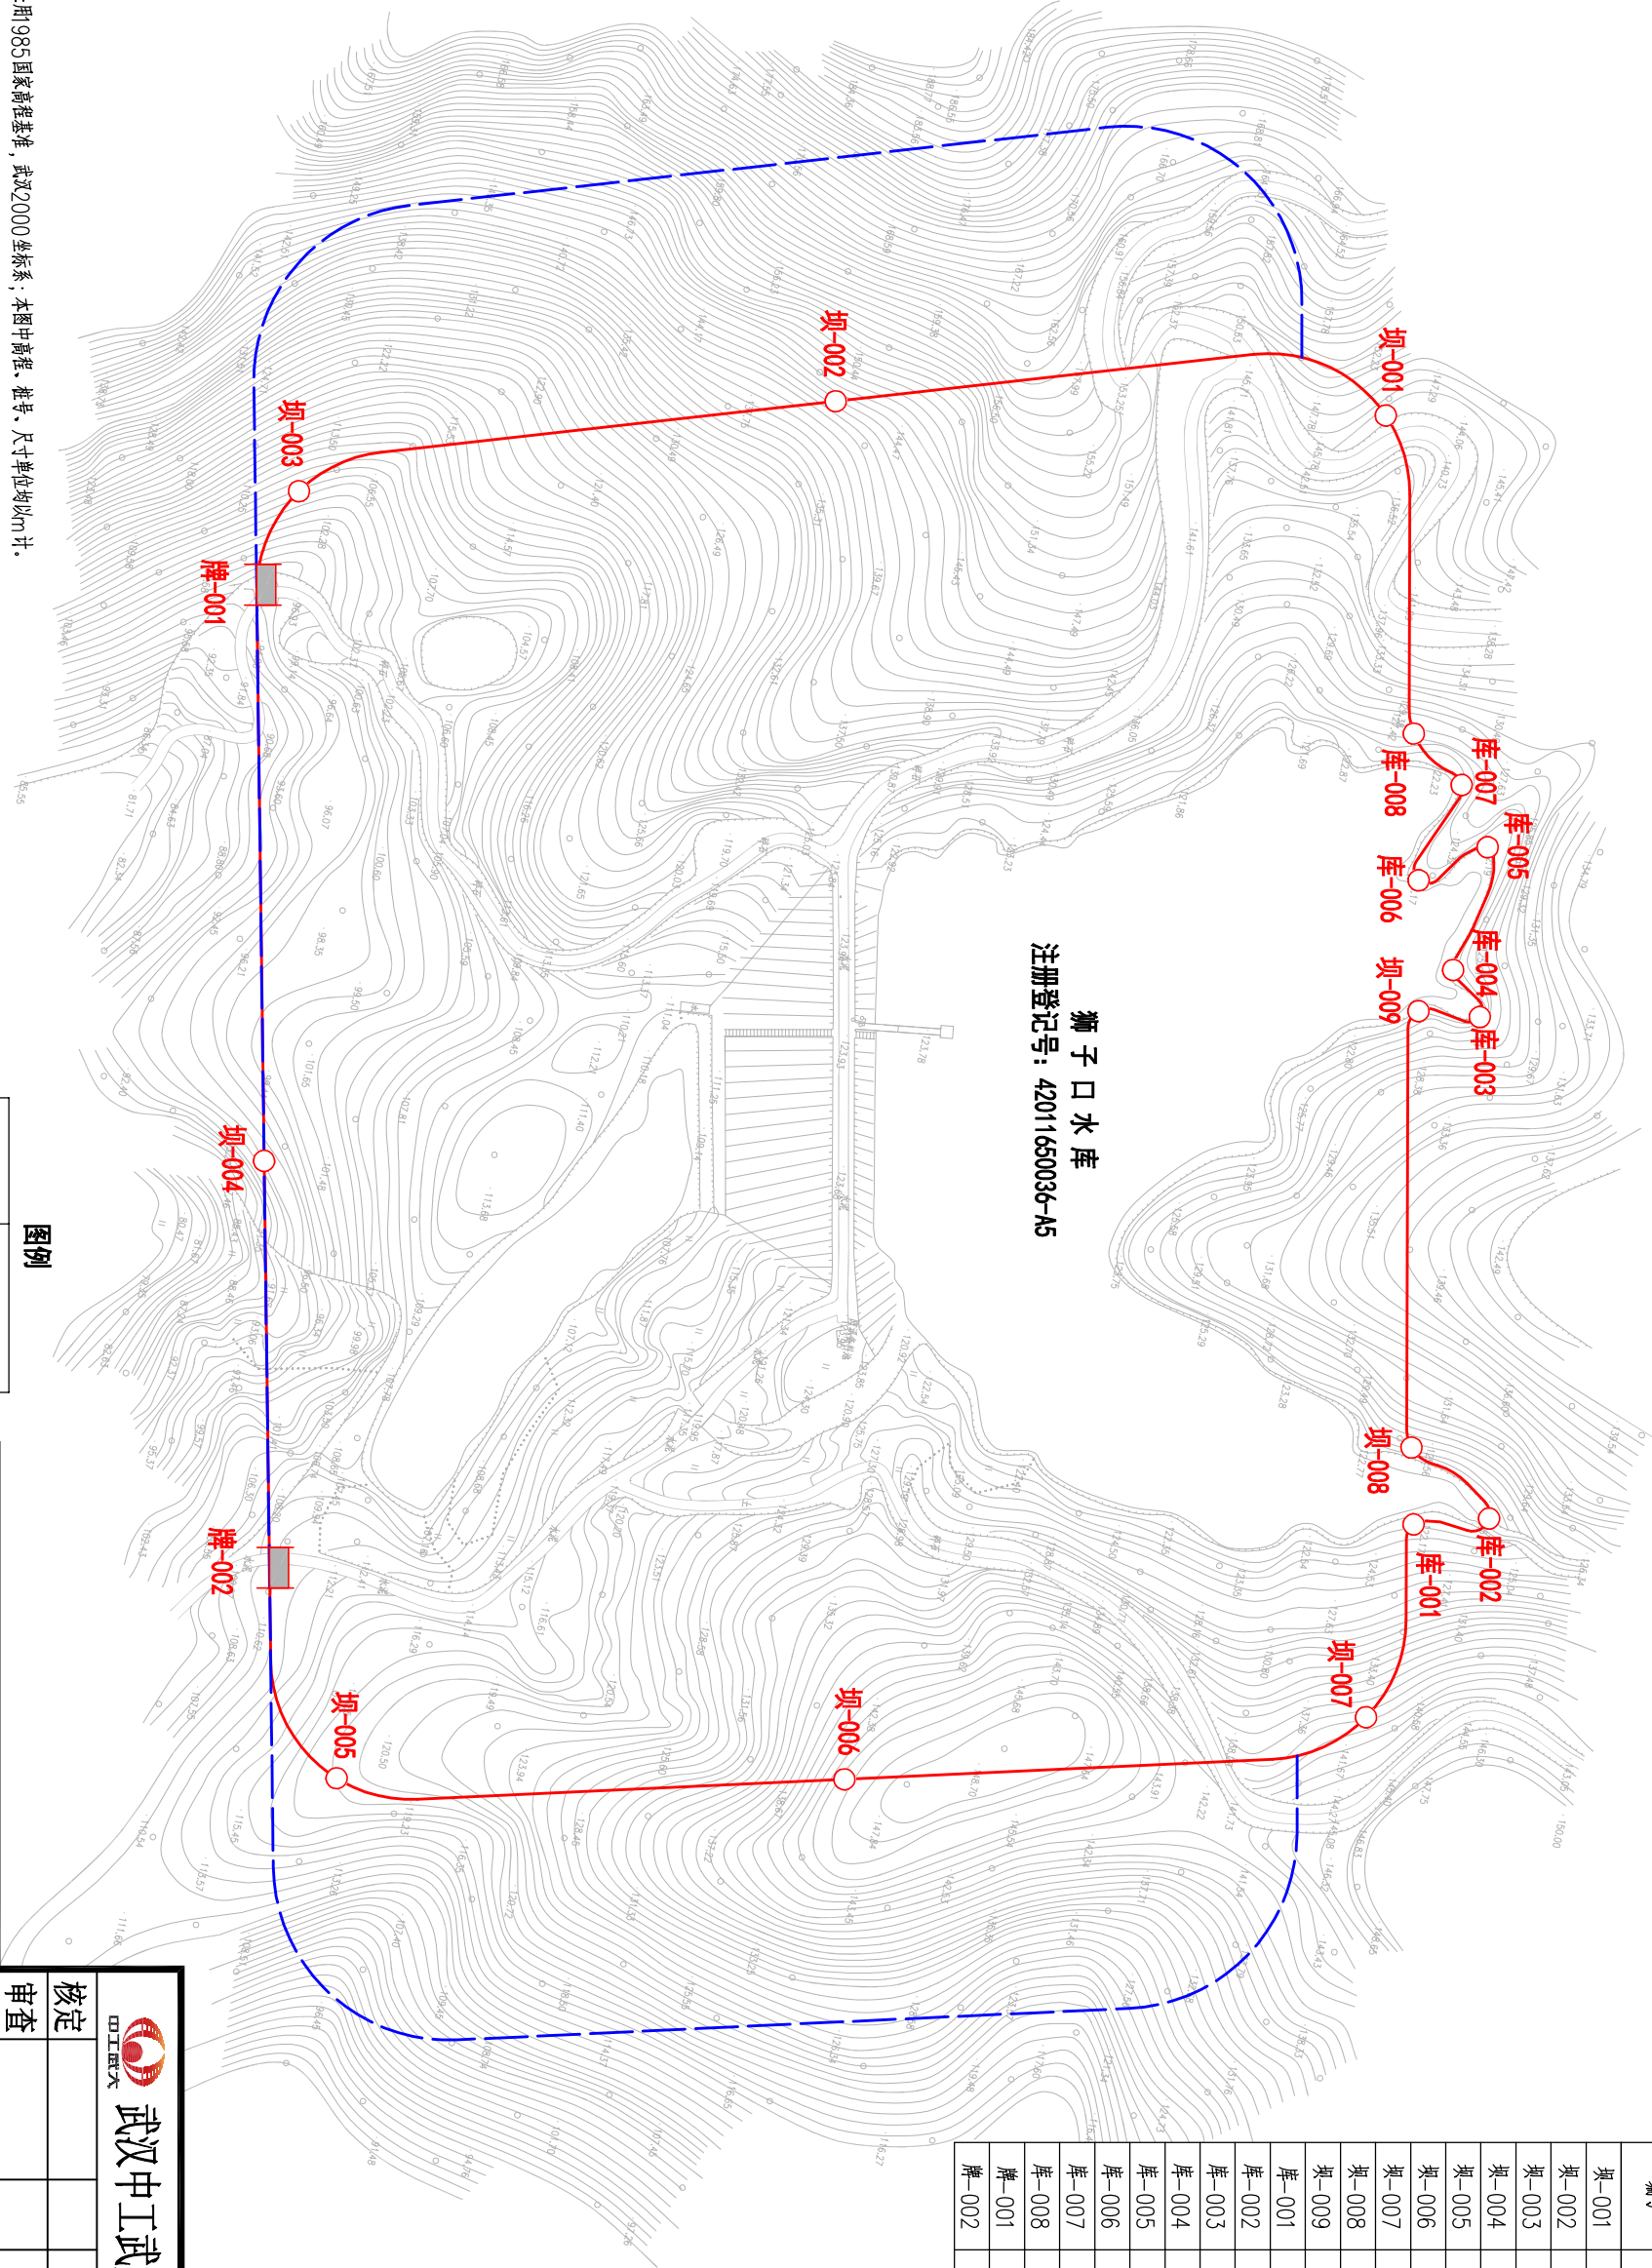

说明：

- 1、图中采用985国家高程基准，武汉2000坐标系；本图中高程、桩号、尺寸单位均以m计。
- 2、狮子口水库是小(2)型水库，设计洪水位为22.13m，最大坝高18.70m。
- 3、管理范围：库区管理范围为设计洪水位以下的土地和库区岛屿；主坝、副坝管理范围为坝高7倍范围内；溢洪道管理范围为开口面的5倍范围内，其他建筑物以建筑物本身工程标准划界。
- 4、保护范围：主坝保护范围为主坝两端各200m，禁脚地以外100m；副坝保护范围为副坝两端各100m，禁脚地以外50m；溢洪道保护范围为管理范围外50m。
- 5、狮子口水库库区设管理桩8座，坝区设管理桩9座，告示牌2座。

	水库管理范围线
	大坝保护范围线
	库/坝-001
	牌-001

会 签 专 业	会 签 者	日 期

 武汉中工大设计研究院有限公司			
核定		实 施 方 案	
审查		水 工 部 分	
校核		武汉市黄陂区确权划界项目	
设计			
比例	见图		
日 期	2020年11月	狮子口水库管理线桩平面图	
设计证号	A142000335		
图号	2020S037S-SG-SLK-01		