


石门店水库管理线桩平面图

1: 3000

编号	坐 标 值(m)	
	X	Y
坝-001	3417642.258	808972.581
坝-002	3417649.031	808848.319
坝-003	3417438.348	808848.556
坝-004	3417229.882	808867.648
坝-005	3417235.990	808991.356
库-001	3417325.042	808997.813
库-002	3417297.305	809030.455
库-003	3417287.748	809062.274
库-004	3417355.451	809130.153
库-005	3417324.224	809178.909
库-006	3417205.394	809232.504
库-007	3417252.338	809299.319
库-008	3417387.626	809298.741
库-009	3417481.399	809347.876
库-010	3417477.101	809414.104
库-011	3417409.182	809433.080
库-012	3417403.929	809482.826
库-013	3417418.726	809503.759
库-014	3417395.544	809515.053
库-015	3417393.136	809547.552
库-016	3417530.921	809428.005
库-017	3417589.331	809307.321
库-018	3417578.437	809292.606
库-019	3417580.416	809269.516
库-020	3417545.417	809230.904
库-021	3417583.877	809206.190
库-022	3417584.412	809180.551
库-023	3417532.263	809177.281
库-024	3417463.473	809092.705
库-025	3417492.112	809020.818
库-026	3417555.191	808985.502
牌-001	3417579.779	808843.336
牌-002	3417224.068	808888.920

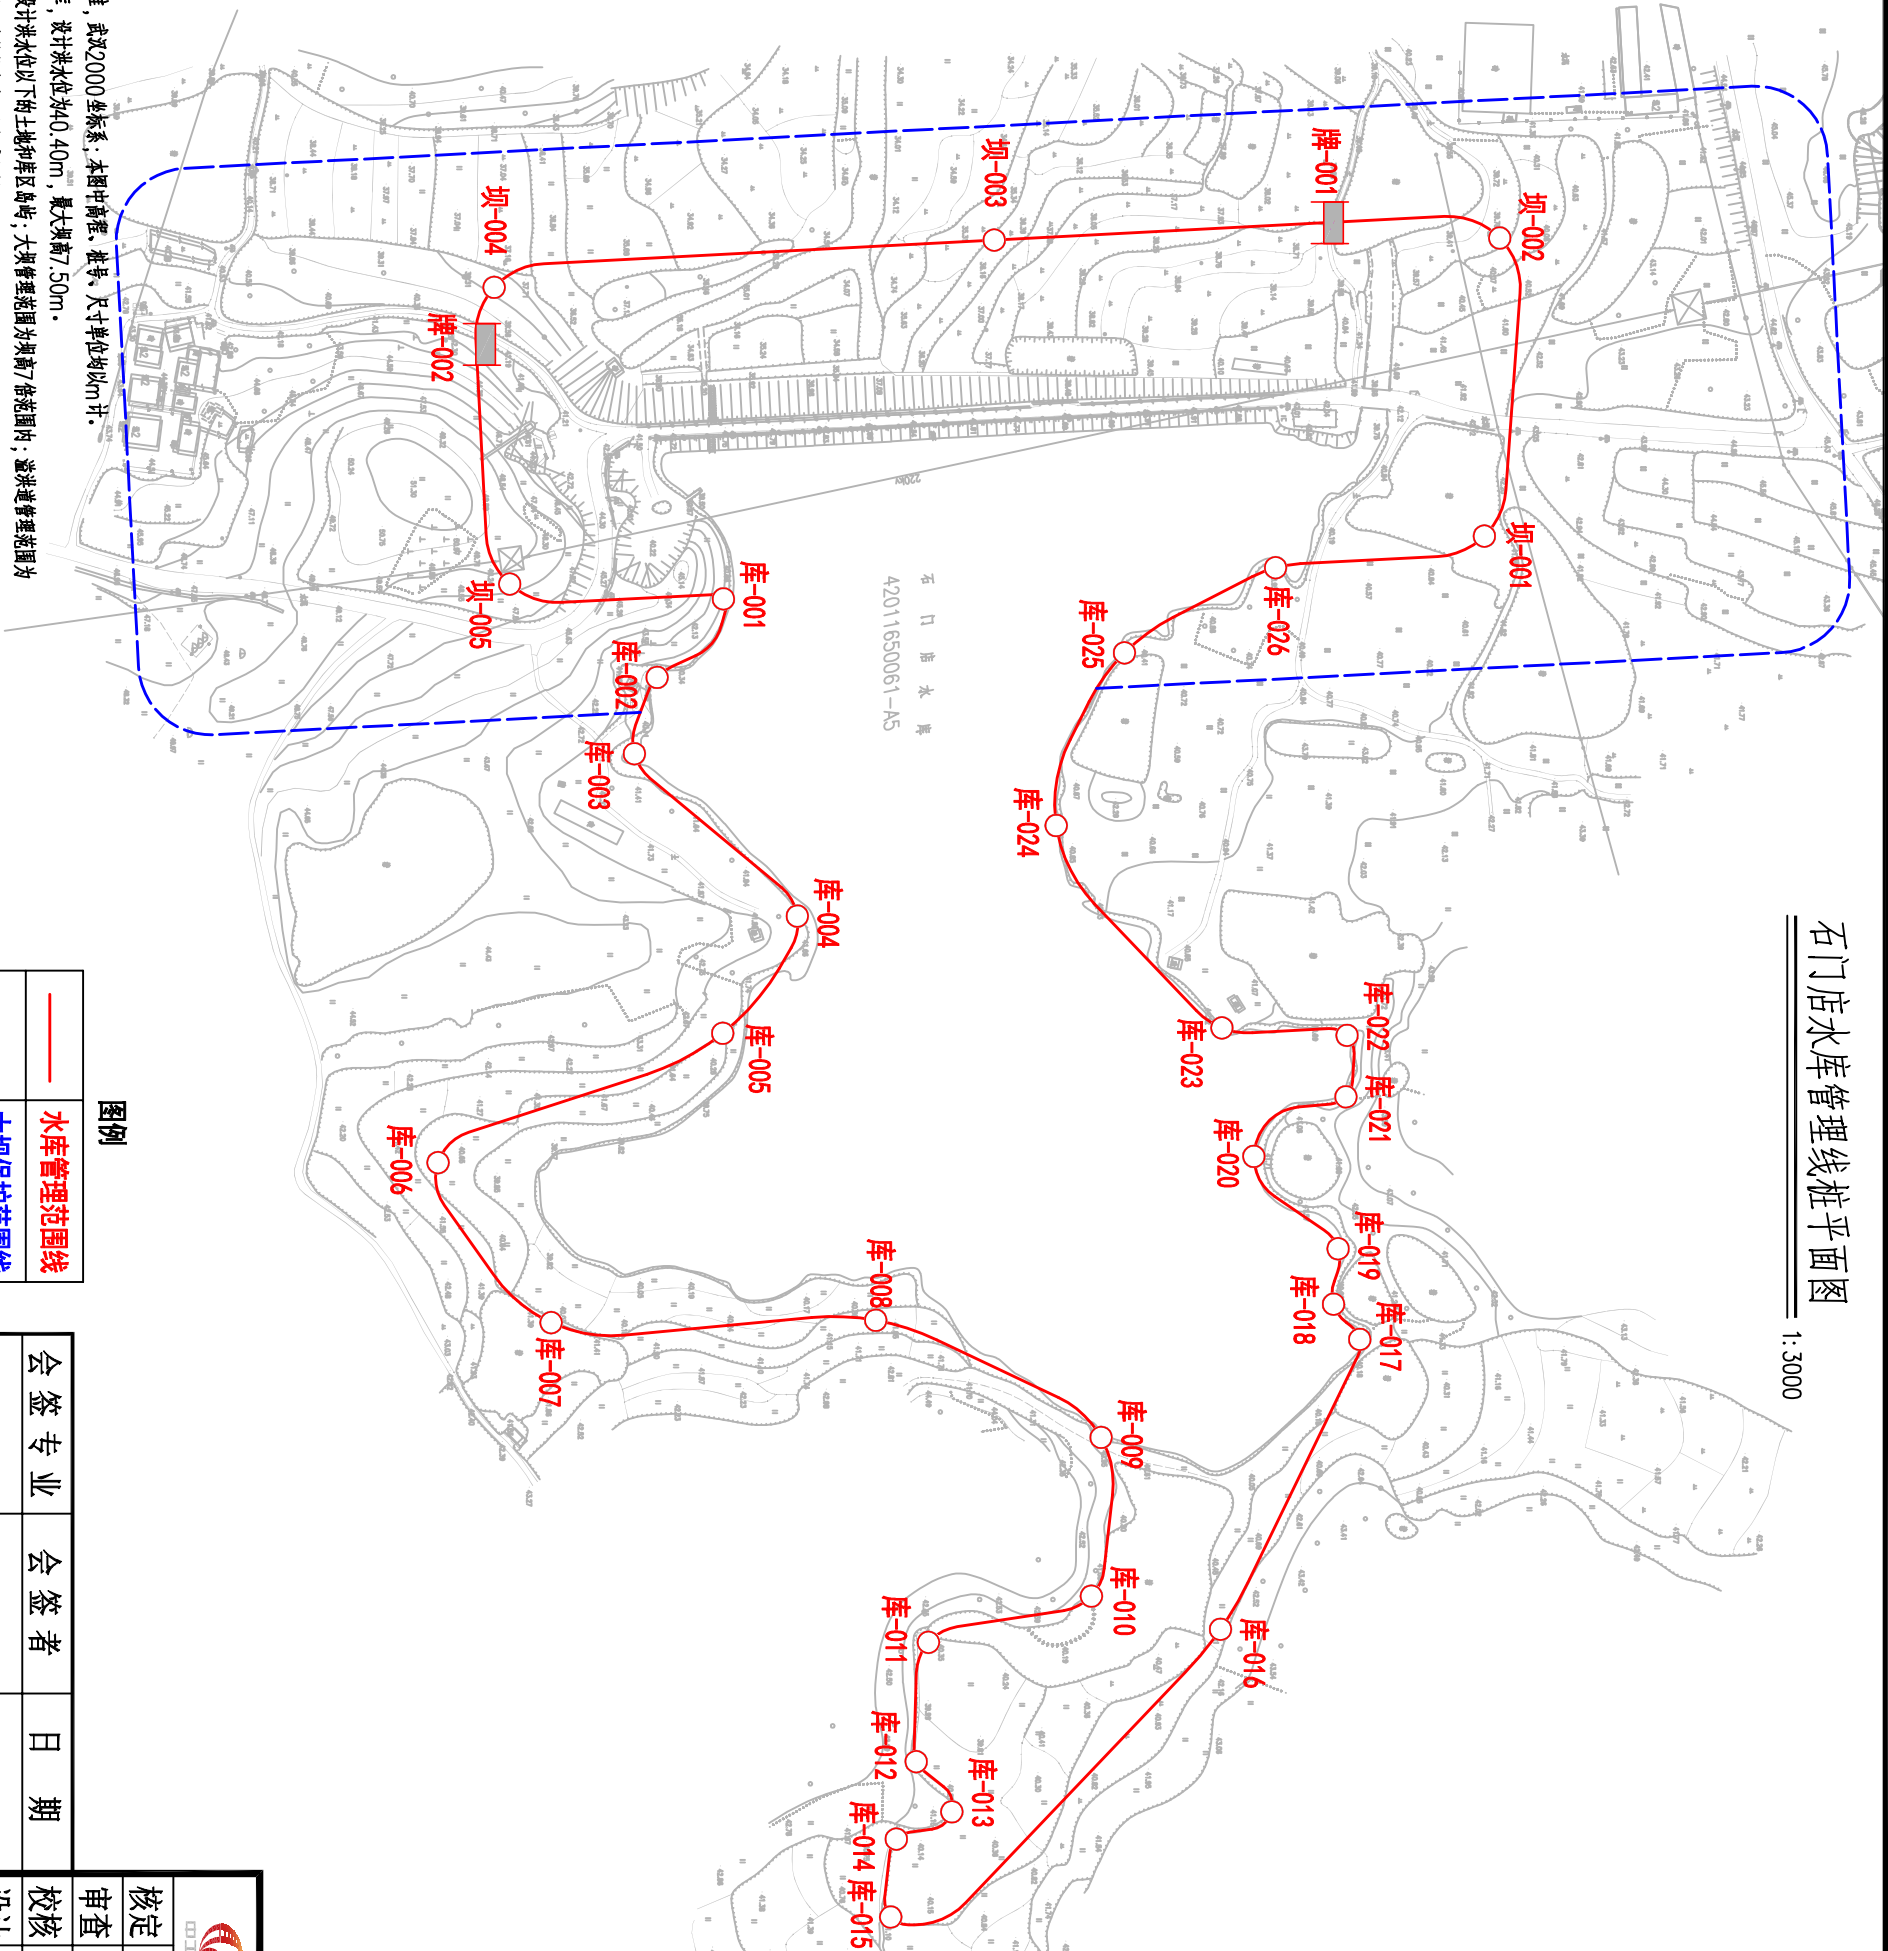

说明：

- 1、图中采用985国家高程基准，武汉2000坐标系；本图中高程、桩号、尺寸单位均以m计。
- 2、石门店水库是小(2)型水库，设计洪水位为40.40m，最大坝高7.50m。
- 3、管理范围：库区管理范围为设计洪水位以下的土地和库区岛屿时；大坝管理范围为坝高7倍范围内，溢洪道管理范围为开口面的5倍范围内，其他建筑物以建筑物本身工程标准边界。
- 4、保护范围：大坝保护范围为坝两端各200m，禁脚地以外100m。
- 5、石门店水库库区设管理桩26座，坝区设管理桩5座，告示牌2座。

图例

	水库管理范围线
	大坝保护范围线
	库/坝-001
	牌-001

会 签 专 业	会 签 者	日 期	武汉市黄陂区确权划界项目	
设计			比例	版图
			见图	A
日 期	2020年11月	石门店水库管理线桩平面图		
设计桩号	A142000335			
图号	2020S0375-SG-SMD-01			

武汉中工武大设计研究院有限公司

核定		实施方案	设计
审查		水 工	部 分