


塔园水库管理线桩坐标表

编号	坐 标 值(m)	
	X	Y
坝-001	3441750.769	805105.976
坝-002	3441823.432	804956.158
坝-003	3441716.631	804879.610
坝-004	3441572.349	804806.335
坝-005	3441436.943	804796.425
坝-006	3441293.156	804816.915
坝-007	3441284.843	804963.270
坝-008	3441290.559	805145.409
坝-009	3441380.702	805164.729
坝-010	3441471.037	805168.596
坝-011	3441572.346	805225.620
坝-012	3441651.599	805254.084
牌-001	3441789.181	805042.363

塔园水库管理线桩平面图

1:2000

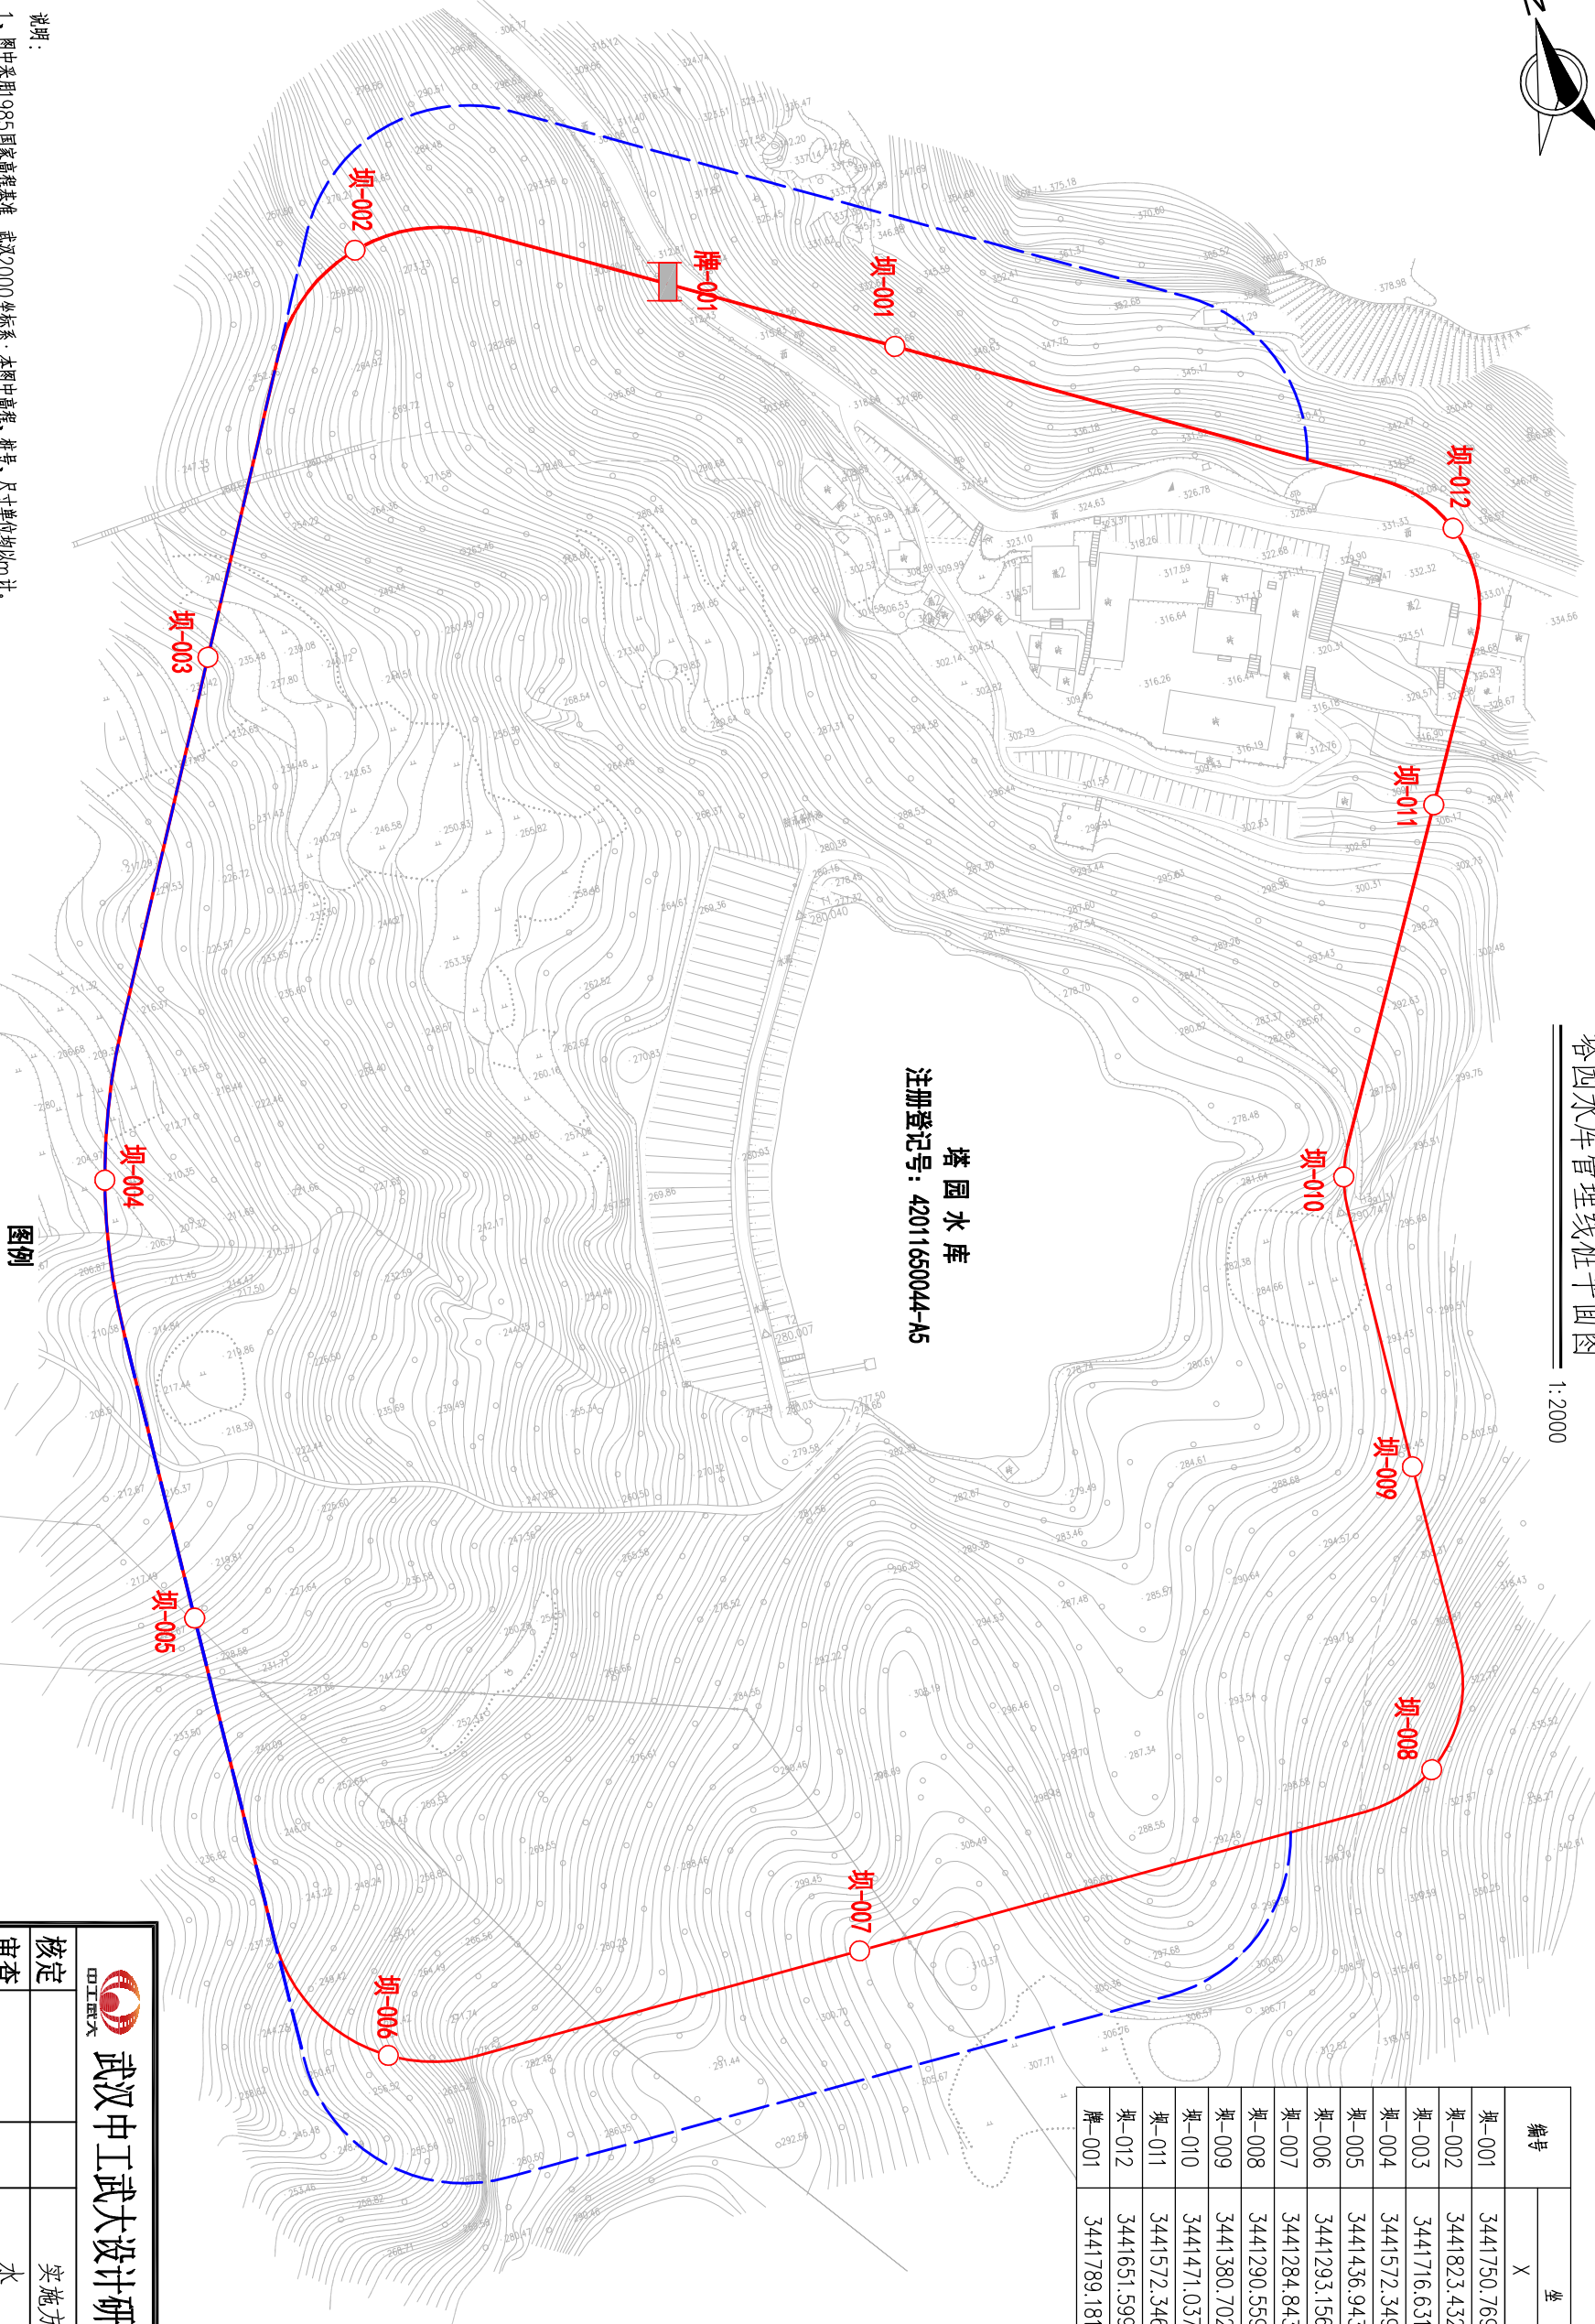

塔 园 水 库
注册登记号：42011650044-A5

说明：

- 1、图中采用1985国家高程基准，武汉2000坐标系，本图中高程、桩号、尺寸单位均以m计。
- 2、塔园水库是小(2)型水库，设计洪水位为78.88m，最大坝高23.10m。
- 3、管理范围：库区管理范围为设计洪水位以下的土地和库区岛屿；主坝、副坝管理范围为坝高7倍范围内；溢洪道管理范围为开口面的5倍范围内，其他建筑物以建筑物本身工程标准划界。
- 4、保护范围：主坝保护范围为主坝两端各200m，禁脚地以外100m；副坝保护范围为副坝两端各100m，禁脚地以外50m；溢洪道保护范围为管理范围50m。
- 5、塔园水库库区设管理桩0座，坝区设管理桩12座，告示牌1座。

	水库管理范围线
	大坝保护范围线
	库/坝-001
	牌-001

图例

会 签 专 业	会 签 者	日 期

			武汉中工武大设计研究院有限公司		
核定			实施方案		设计部分
审查			水工		
校核			武汉市黄陂区确权划界项目		
设计					
比例	见图	版本号			
		A			
日期	2020年11月		塔园水库管理线桩平面圖		
设计桩号	A142000335				
图号	2020S037S-SG-TY-01				