


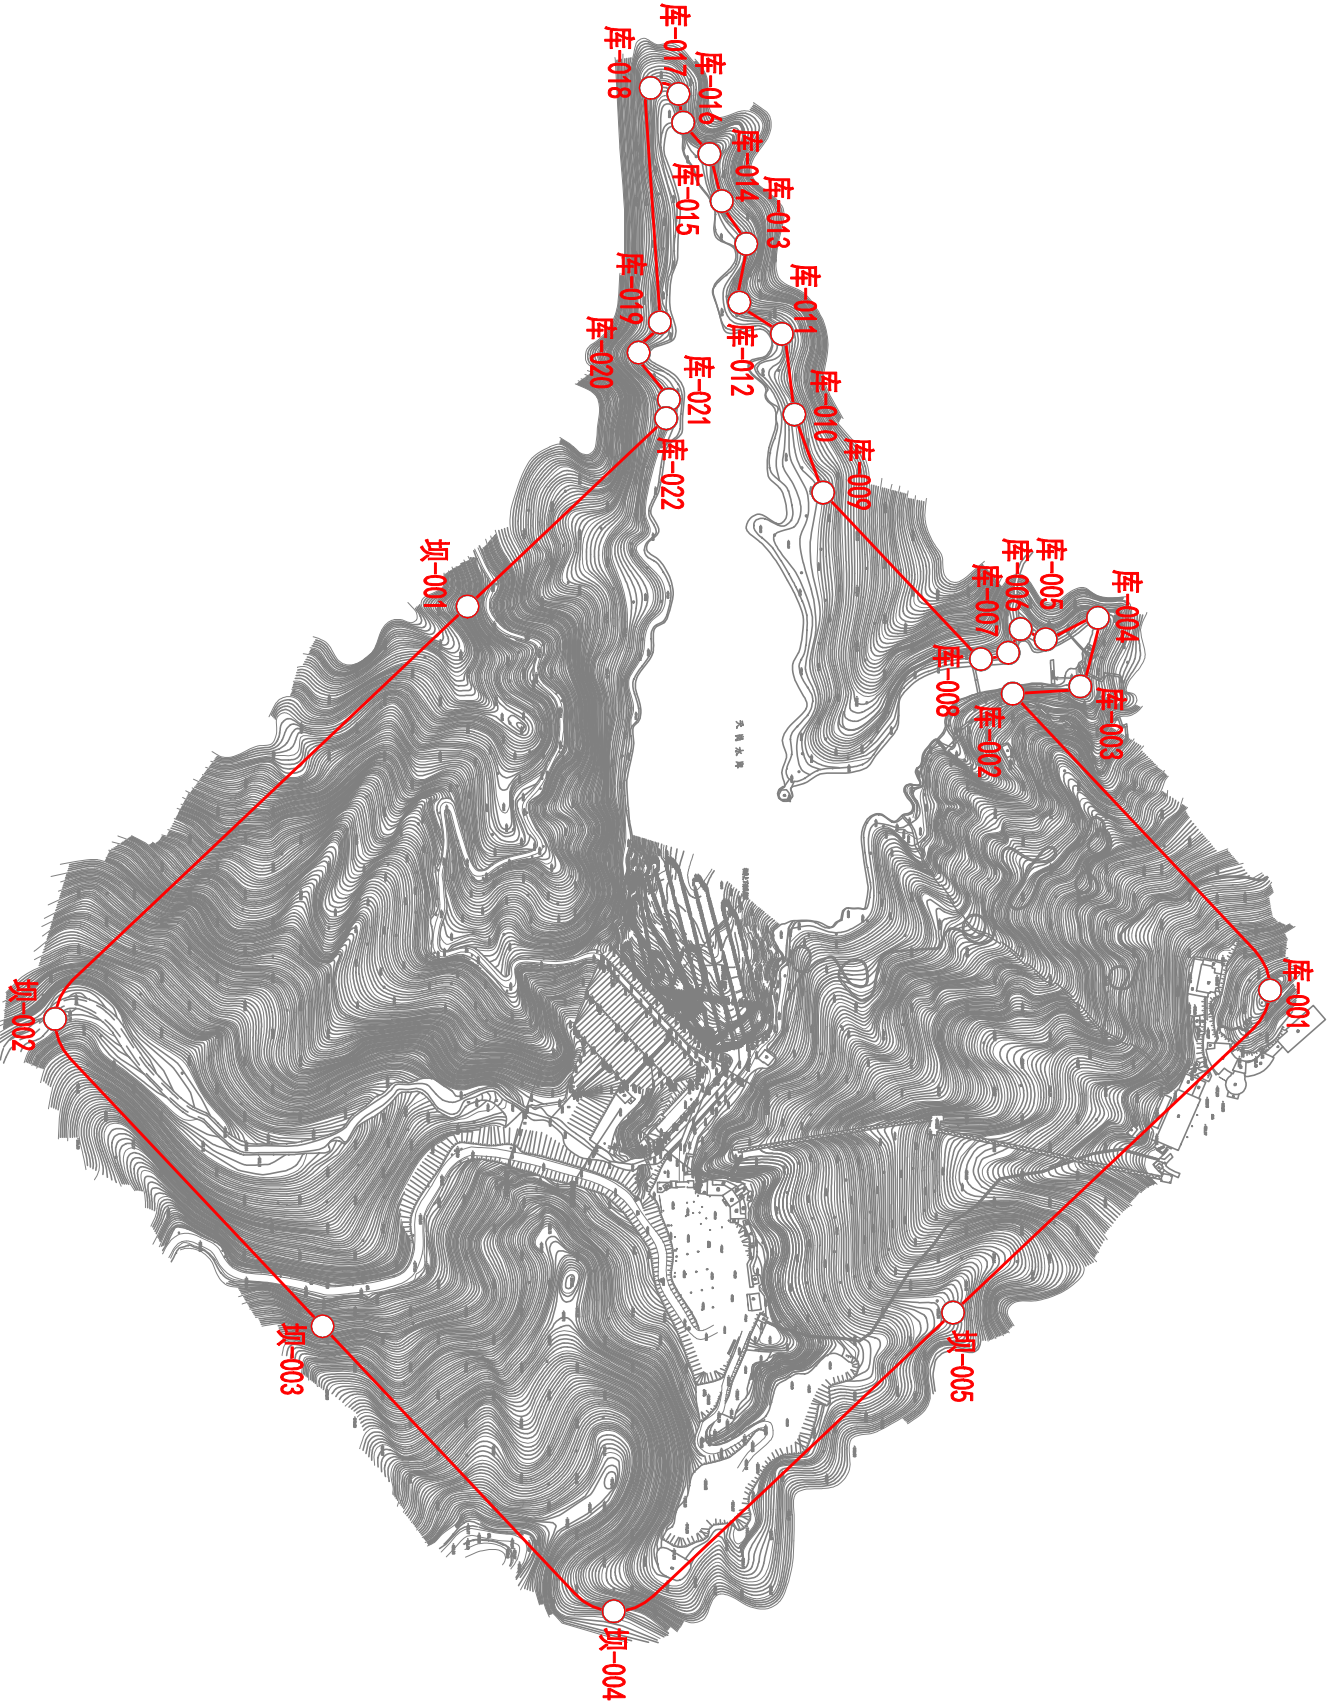

天岗水库管理线桩平面图
1:5500

天岗水库管理线桩坐标表

编号	坐 标 值(m)	
	X	Y
坝-001	3463000.541	520094.254
坝-002	3462629.265	520465.657
坝-003	3462870.022	520742.324
坝-004	3463132.133	520998.946
坝-005	3463437.688	520730.048
库-001	3463723.067	520439.917
库-002	3463491.406	520172.897
库-003	3463552.236	520166.274
库-004	3463568.070	520104.476
库-005	3463521.052	520123.699
库-006	3463498.395	520114.627
库-007	3463487.293	520135.912
库-008	3463462.701	520141.597
库-009	3463320.708	519991.695
库-010	3463294.832	519921.375
库-011	3463283.555	519848.810
库-012	3463245.297	519820.577
库-013	3463251.534	519767.810
库-014	3463231.410	519735.473
库-015	3463218.321	519686.834
库-016	3463194.692	519658.559
库-017	3463190.487	519632.856
库-018	3463165.382	519627.433
库-019	3463173.623	519838.433
库-020	3463154.533	519865.690
库-021	3463181.840	519908.109
库-022	3463179.268	519924.861



说明：

- 1、图中采用 985 国家高程基准，武汉 2000 坐标系；本图中高程、桩号、尺寸单位均以 m 计。
- 2、天岗水库是小(1)型水库，设计洪水位为 98.58m，最大坝高 23.82m。
- 3、管理范围：库区管理范围为设计洪水位以下的土地和库区岛屿；主坝、副坝管理范围为坝高 7 倍范围内；溢洪道管理范围为开口面的 5 倍范围内，其他建筑物以建筑物本身工程标准划界。
- 4、保护范围：主坝保护范围为主坝两端各 200m，禁脚地以外 100m；副坝保护范围为副坝两端各 100m，禁脚地以外 50m；溢洪道保护范围为管理范围外 50m。
- 5、天岗水库库区设管理桩 2 座，坝区设管理桩 5 座，告示牌 0 座。

图例

—	水库管理范围线
- - -	大坝保护范围线
○	库/坝-001
■	牌-001

会 签 专 业	会 签 者	日 期

校核		
设计		
比例	见图	版本号 A
日期	2020 年 11 月	
设计证号	A142000335	图号 2020S037S-SG-TG-01



武汉中工武大设计研究院有限公司

核定			实施方案	设计
审查			水 工 部 分	

武汉市黄陂区确权划界项目

天岗水库管理线桩平面图