


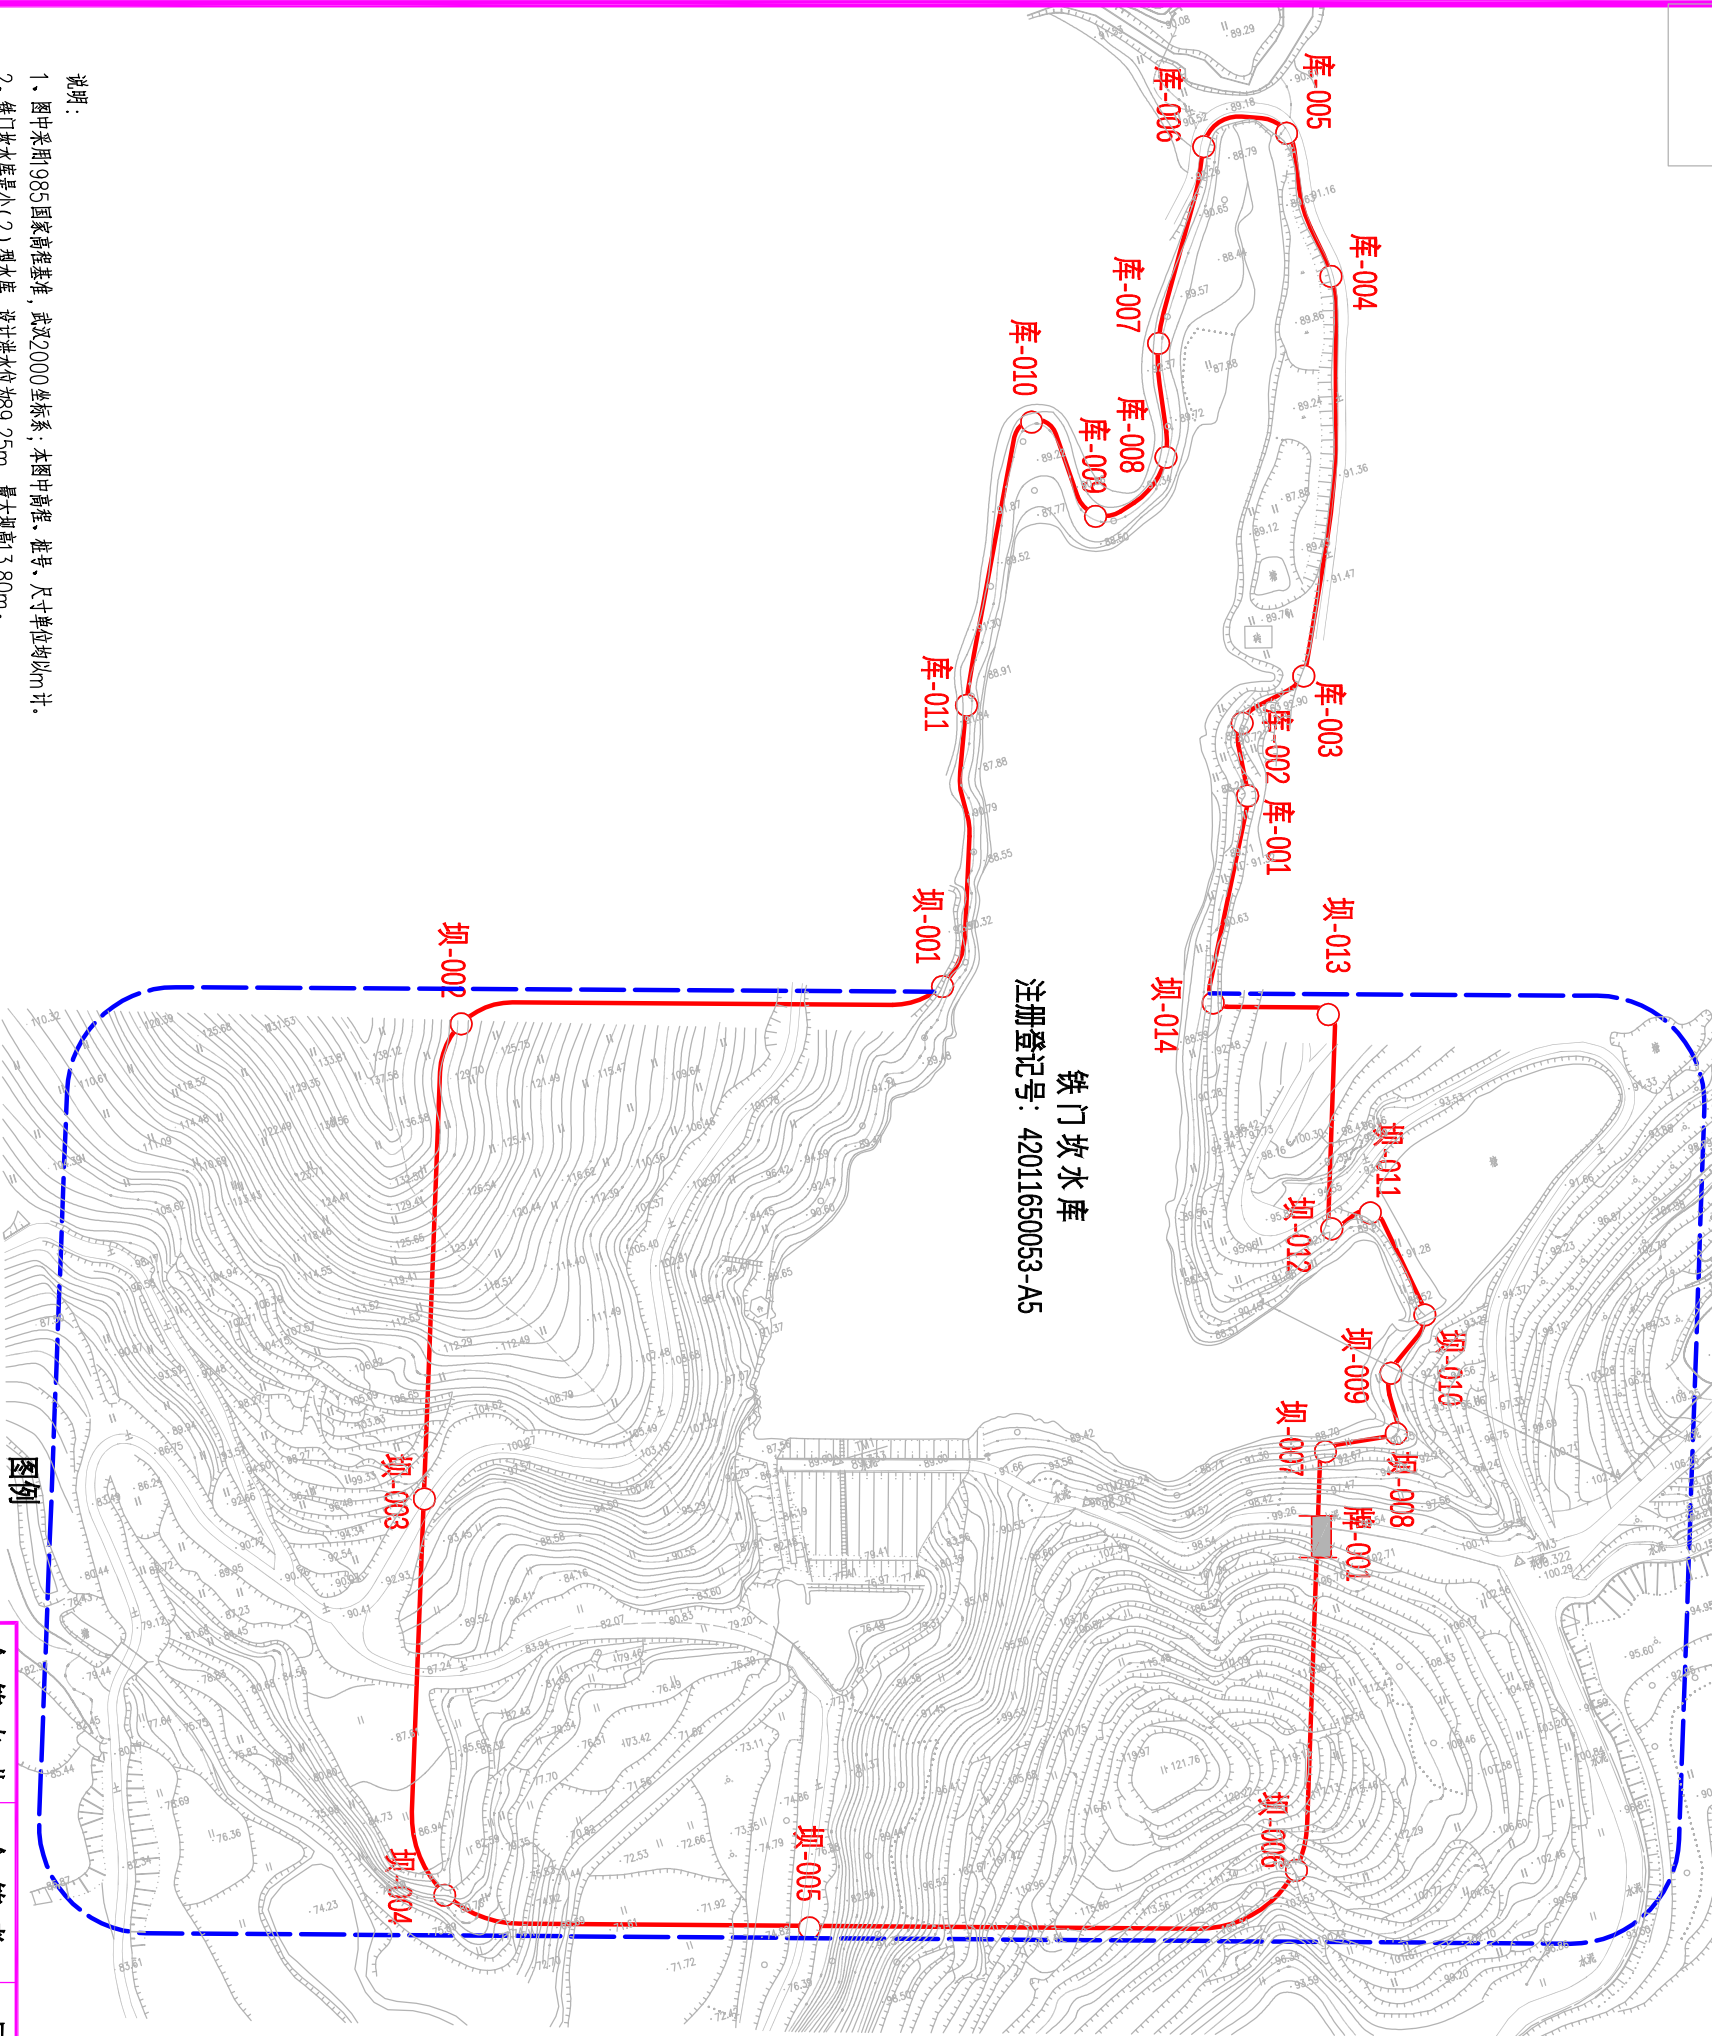

铁门坎水库管理线桩平面图

1:2000



铁门坎水库
注册登记号: 42011650053-A5

铁门坎水库管理线桩坐标表

编号	坐 标 值(m)		
	X	Y	Z
坝-001	3438359.496	793182.566	
坝-002	3438387.881	793051.529	
坝-003	3438264.420	793003.191	
坝-004	3438157.548	792977.028	
坝-005	3438119.647	793071.466	
坝-006	3438095.959	793205.625	
坝-007	3438205.067	793246.927	
坝-008	3438204.189	793267.204	
坝-009	3438220.687	793270.634	
坝-010	3438233.477	793284.311	
坝-011	3438264.992	793277.984	
坝-012	3438263.806	793266.455	
坝-013	3438320.877	793283.096	
坝-015	3438333.612	793253.119	
库-001	3438385.804	793278.777	
库-002	3438405.607	793283.133	
库-003	3438413.202	793303.306	
库-004	3438517.383	793342.578	
库-005	3438559.017	793342.227	
库-006	3438562.084	793319.128	
库-007	3438513.362	793291.349	
库-008	3438482.457	793284.180	
库-009	3438472.365	793260.725	
库-010	3438502.590	793251.266	
库-011	3438432.420	793211.258	
牌-001	3438183.990	793238.255	

说明：

- 图中采用1985国家高程基准，武汉2000坐标系；本图中高程、桩号、尺寸单位均以m计。
- 铁门坎水库是小(2)型水库，设计洪水位为89.25m，最大坝高3.80m。
- 管理范围：库区管理范围设计洪水位以下的土地和库区岛屿；主坝、副坝管理范围为坝高7倍范围内；溢洪道管理范围为开口面的5倍范围内，其他建筑物以建筑物本身工程标准划界。
- 保护范围：主坝保护范围为主坝两端各200m，禁脚地以外100m；副坝保护范围为副坝两端各100m，禁脚地以外50m；溢洪道保护范围为管理范围50m。
- 铁门坎水库区设管理桩1座，坝区设管理桩4座，告示牌1座。

图例

	水库管理范围线
	大坝保护范围线
	库/坝-001
	牌-001

会 签 专 业

会 签 者

日 期



武汉中工大设计研究院有限公司

核定

实施方案 设计

审查

水 工 部 分

校核

武汉市黄陂区确权划界项目

设计

比例

见图 版本号 A

日期

2020年11月

铁门坎水库管理线桩平面图

设计证号 A142000335

图号 2020S037S-SG-TMK-01