


铁丝墩水库管理线桩坐标表

编号	坐标 (m)	
	X	Y
坝-001	3443070.301	805209.832
坝-002	3443174.156	805187.130
坝-003	3443330.434	805116.664
坝-004	3443288.000	804968.583
坝-005	3443206.474	804796.271
坝-006	3443081.698	804832.774
坝-007	3443039.905	804847.703
坝-008	3442994.478	804845.490
库-001	3442968.272	804833.421
库-002	3442952.917	804850.642
库-003	3442958.719	804873.049
库-004	3442940.736	804889.902
库-005	3442976.483	805012.929
库-006	3442961.406	805023.135
库-007	3442924.645	805030.224
库-008	3442876.860	805031.574
库-009	3442867.281	805051.948
库-010	3442928.976	805070.525
库-011	3442993.422	805096.240
库-012	3443016.508	805097.528
牌-001	3443164.653	805190.664
牌-002	3443046.089	804845.956

铁丝墩水库管理线桩平面图

1:2000

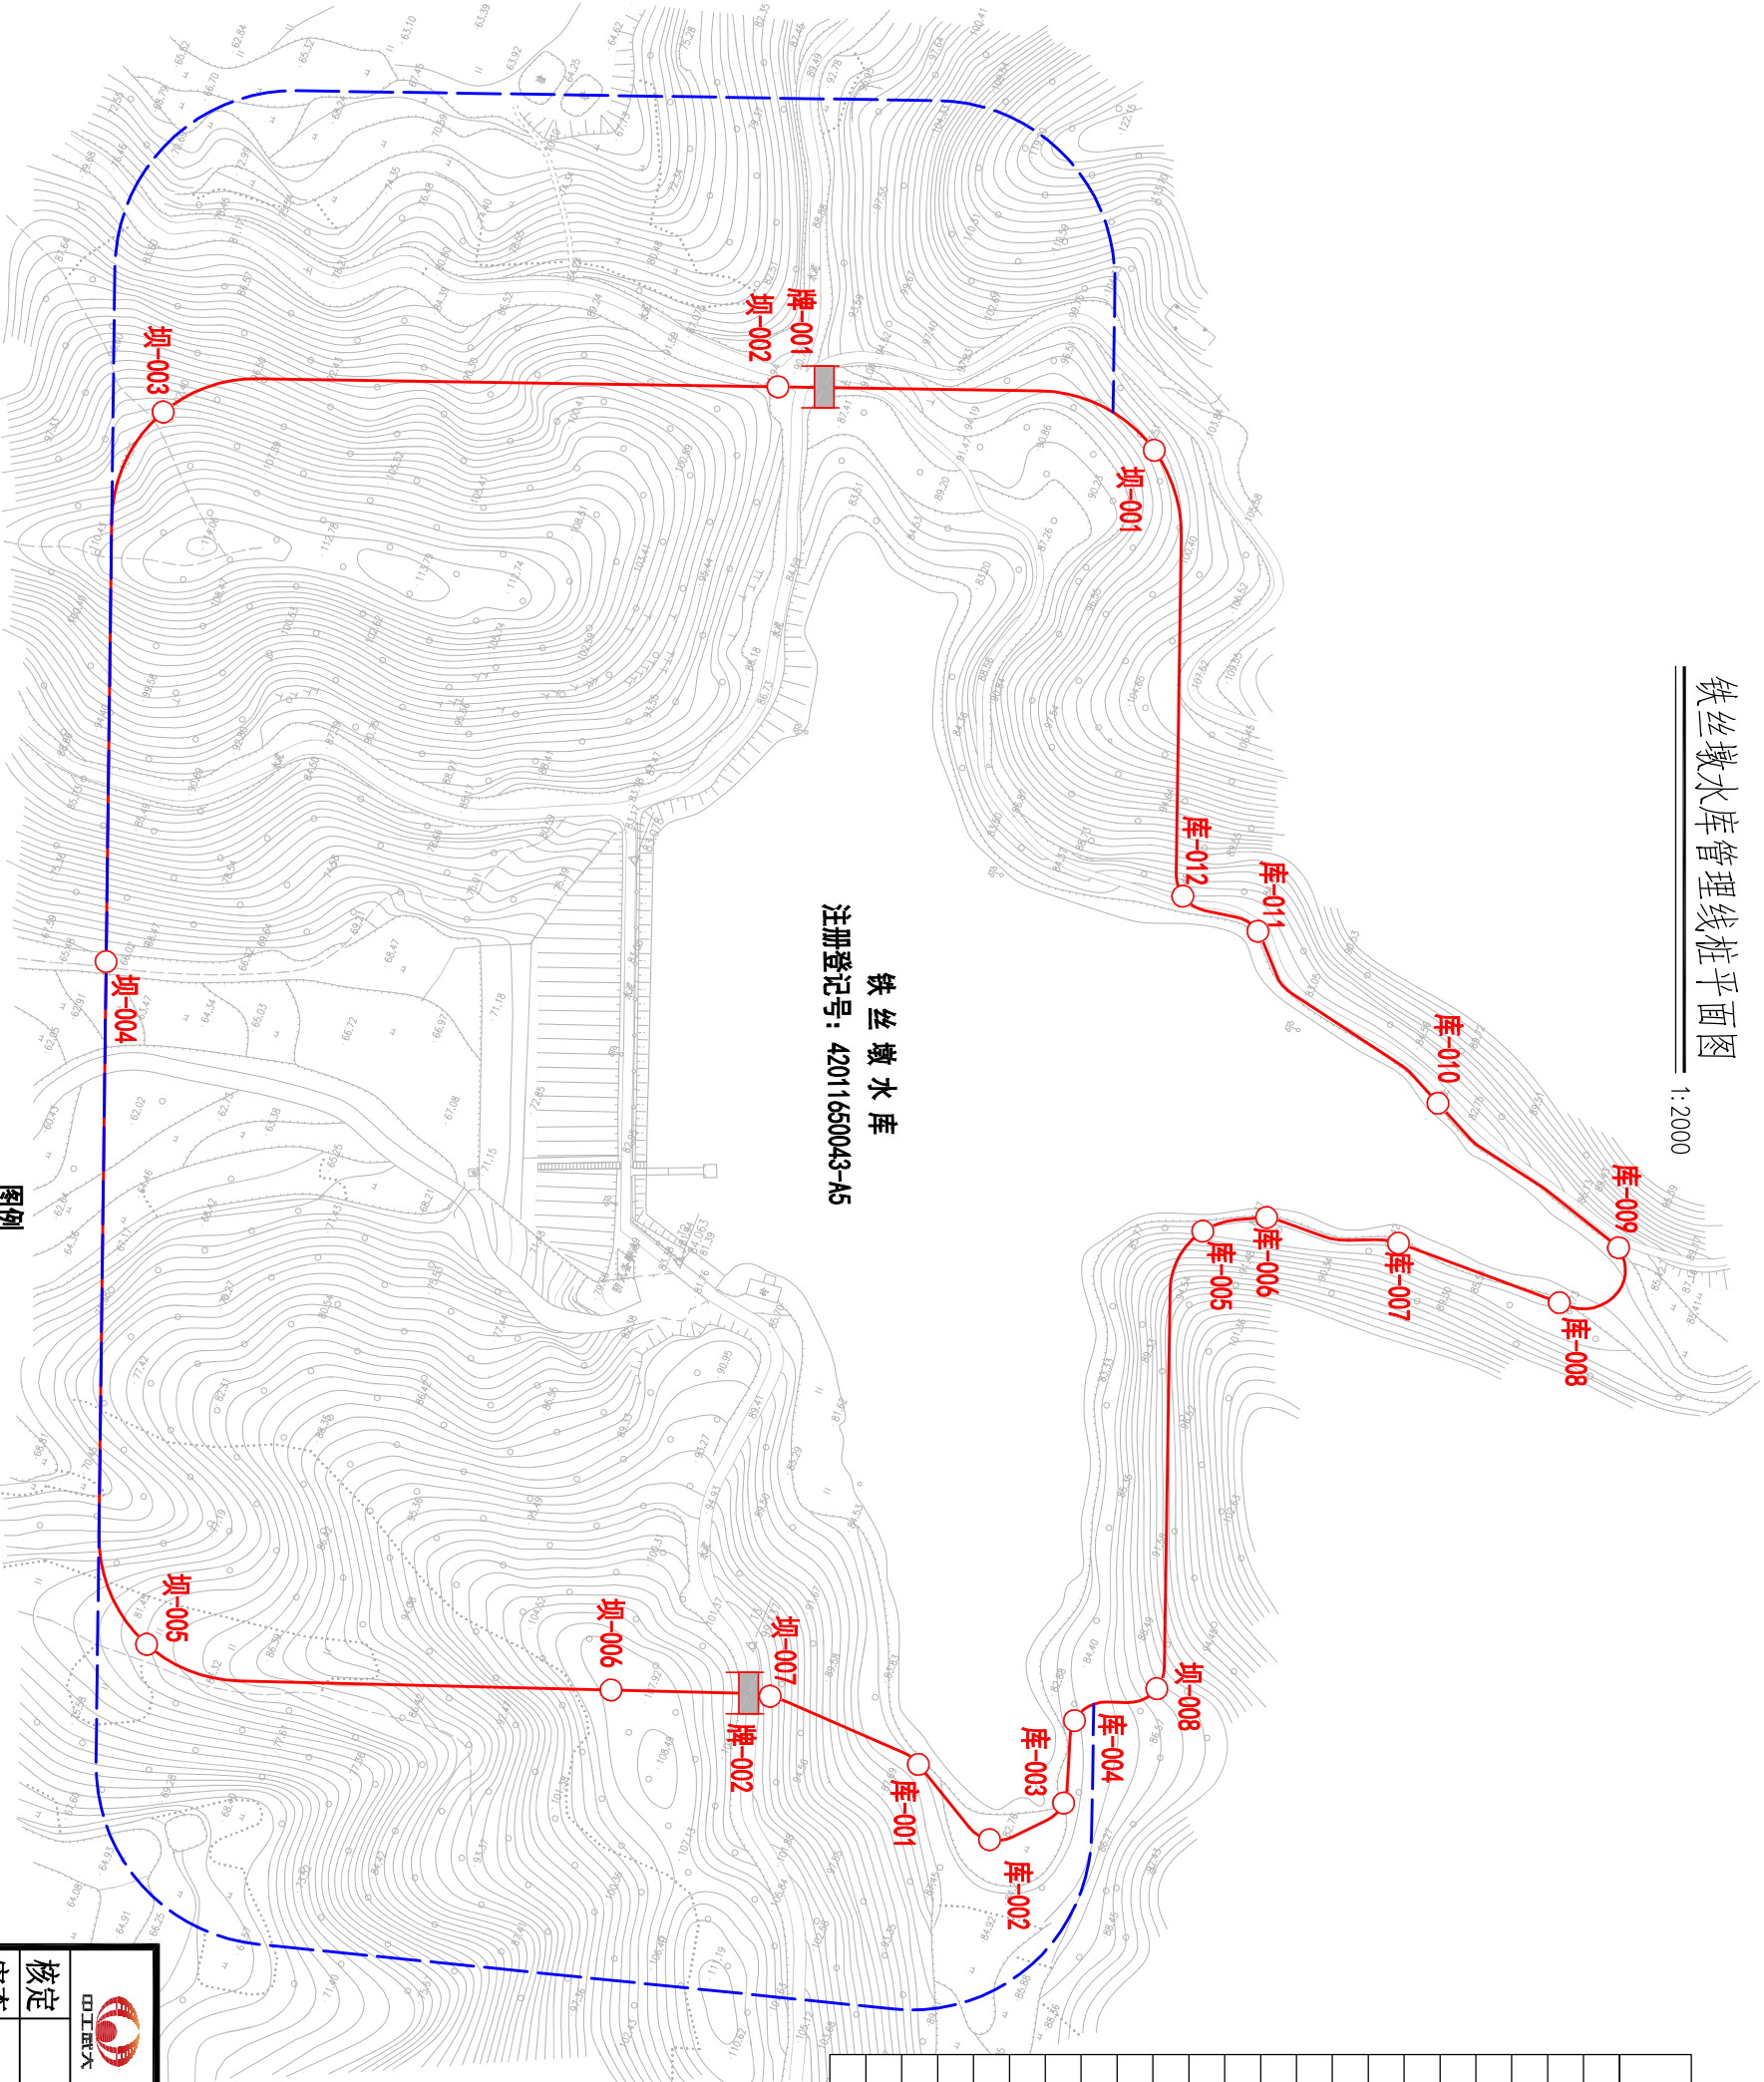

说明:

- 图中采用985国家高程基准,武汉2000坐标系;本图中高程、桩号、尺寸单位均以m计。
- 铁丝墩水库是小(2)型水库,设计洪水位为82.35m,最大坝高7.08m。
- 管理范围:库区管理范围设计洪水位以下的土地和库区岛屿;主坝、副坝管理范围为坝高7倍范围内;溢洪道管理范围为开口面前5倍范围内;其他建筑物以建筑物本身工程标准划界。
- 保护范围:主坝保护范围为主坝两端各200m,禁脚地以外100m;副坝保护范围为副坝两端各100m,禁脚地以外50m;溢洪道保护范围为管理范围外50m。
- 铁丝墩水库库区设置管理桩12座,坝区设置管理桩8座,告示牌2座。

	水库管理范围线
	大坝保护范围线
	库/坝-001
	牌-001

图例

会签专业		会签者	日期	核定		实施方案		设计部分
				审核				武汉市黄陂区确权划界项目
				设计				
				比例	见图	版本号	A	
				日期	2020年11月	铁丝墩水库管理线桩平面图		
				设计证号	A142000335	图号	2020SG37S-SG-TSD-01	

武汉中工大设计研究院有限公司