


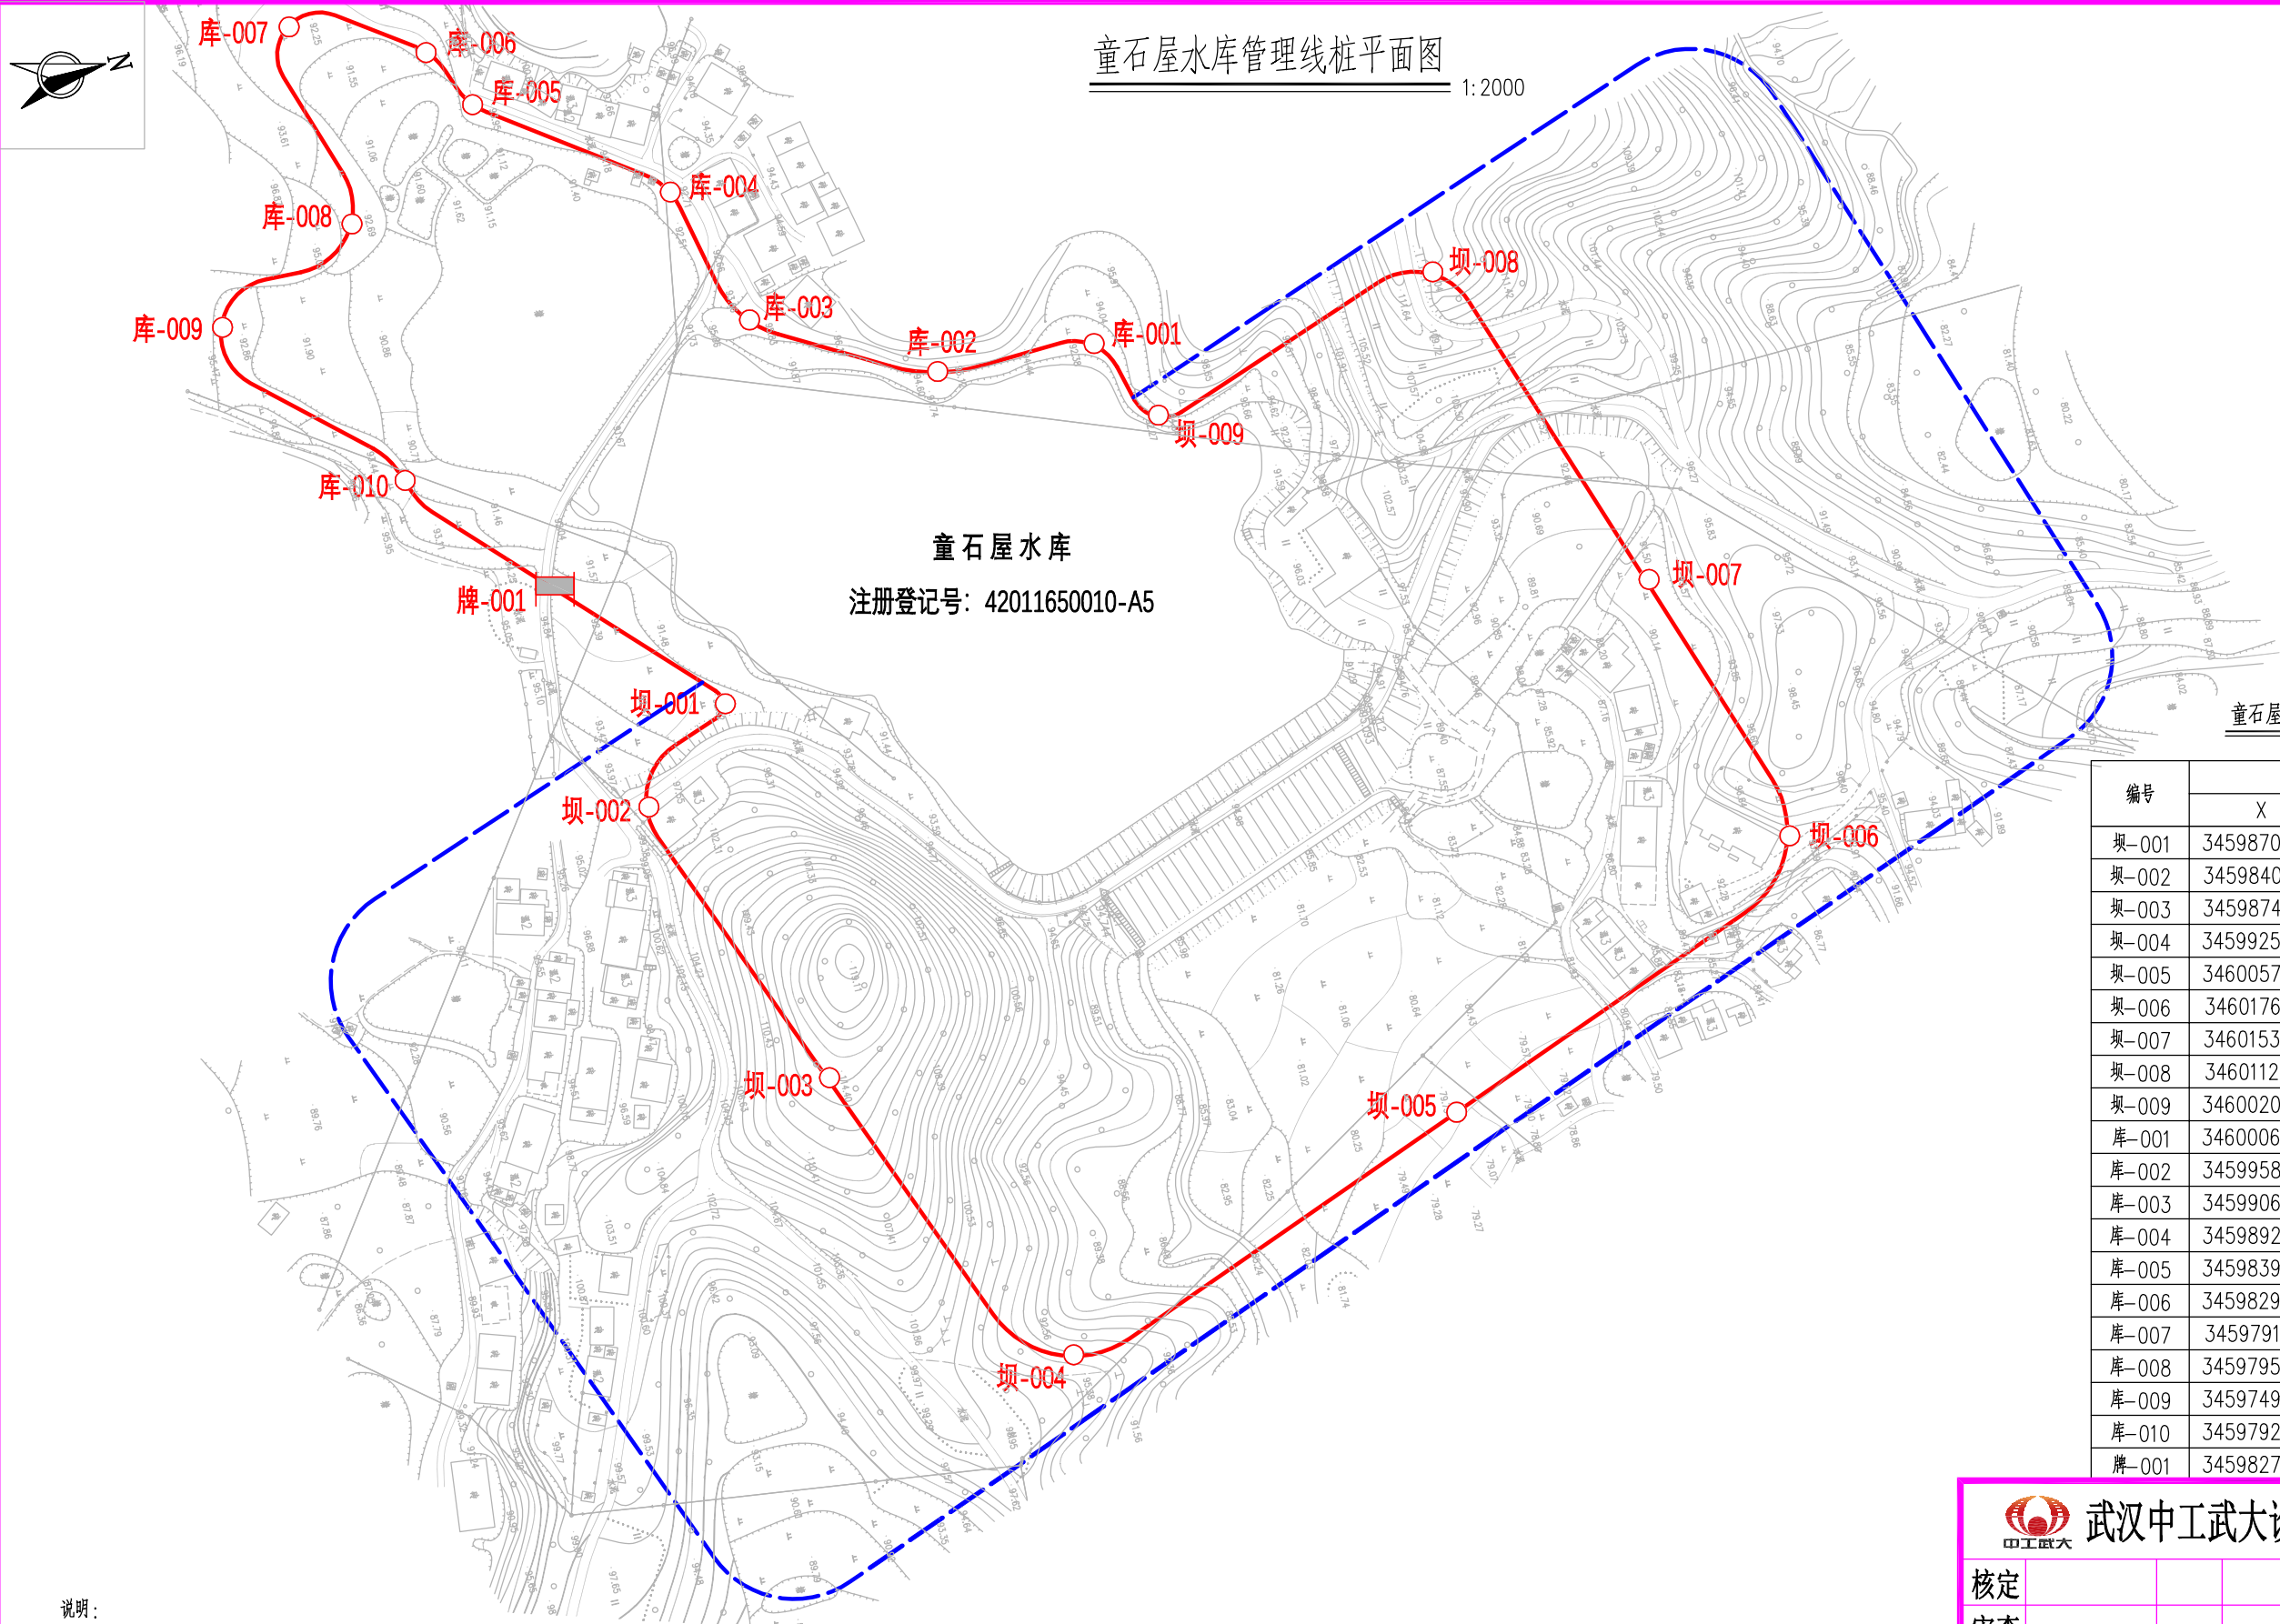

童石屋水库管理线桩平面图 1:2000

童石屋水库管理线桩坐标表

编号	坐 标 值(m)		
	X	Y	Z
坝-001	3459870.588	794852.789	
坝-002	3459840.312	794877.761	
坝-003	3459874.194	794971.367	
坝-004	3459925.884	795071.509	
坝-005	3460057.336	795027.838	
坝-006	3460176.519	794970.475	
坝-007	3460153.709	794884.081	
坝-008	3460112.249	794776.909	
坝-009	3460020.342	794799.157	
库-001	3460006.504	794773.181	
库-002	3459958.079	794769.926	
库-003	3459906.099	794740.753	
库-004	3459892.049	794697.013	
库-005	3459839.835	794656.491	
库-006	3459829.874	794637.602	
库-007	3459791.149	794619.845	
库-008	3459795.274	794682.961	
库-009	3459749.247	794704.077	
库-010	3459792.095	794762.921	
牌-001	3459827.878	794805.358	

说明:

- 图中采用1985国家高程基准,武汉2000坐标系;本图中高程、桩号、尺寸单位均以m计。
- 童石屋水库是小(2)型水库,设计洪水位为92.08m,最大坝高12.5m。
- 管理范围:库区管理范围为设计洪水位以下的土地和库区岛屿;主坝、副坝管理范围为坝高7倍范围内;溢洪道管理范围为开口面的5倍范围内,其他建筑物以建筑物本身工程标准划界。
- 保护范围:主坝保护范围为主坝两端各200m,禁脚地以外100m;副坝保护范围为副坝两端各100m,禁脚地以外50m;溢洪道保护范围为管理范围外50m。
- 童石屋水库库区设管理桩10座,坝区设管理桩9座,告示牌1座。

图例

	水库管理范围线
	大坝保护范围线
	库/坝-001
	牌-001

会 签 专 业	会 签 者	日 期



武汉中工武大设计研究院有限公司

核定				实施方案	设 计
审查				水 工	部 分
校核				武汉市黄陂区确权划界项目	
设计					
比例	见图	版号	A	童石屋水库管理线桩平面图	
日 期	2020年11月			设计证号	A142000335
设计证号	A142000335	图号	2020S037S-SG-TSW- 01		