


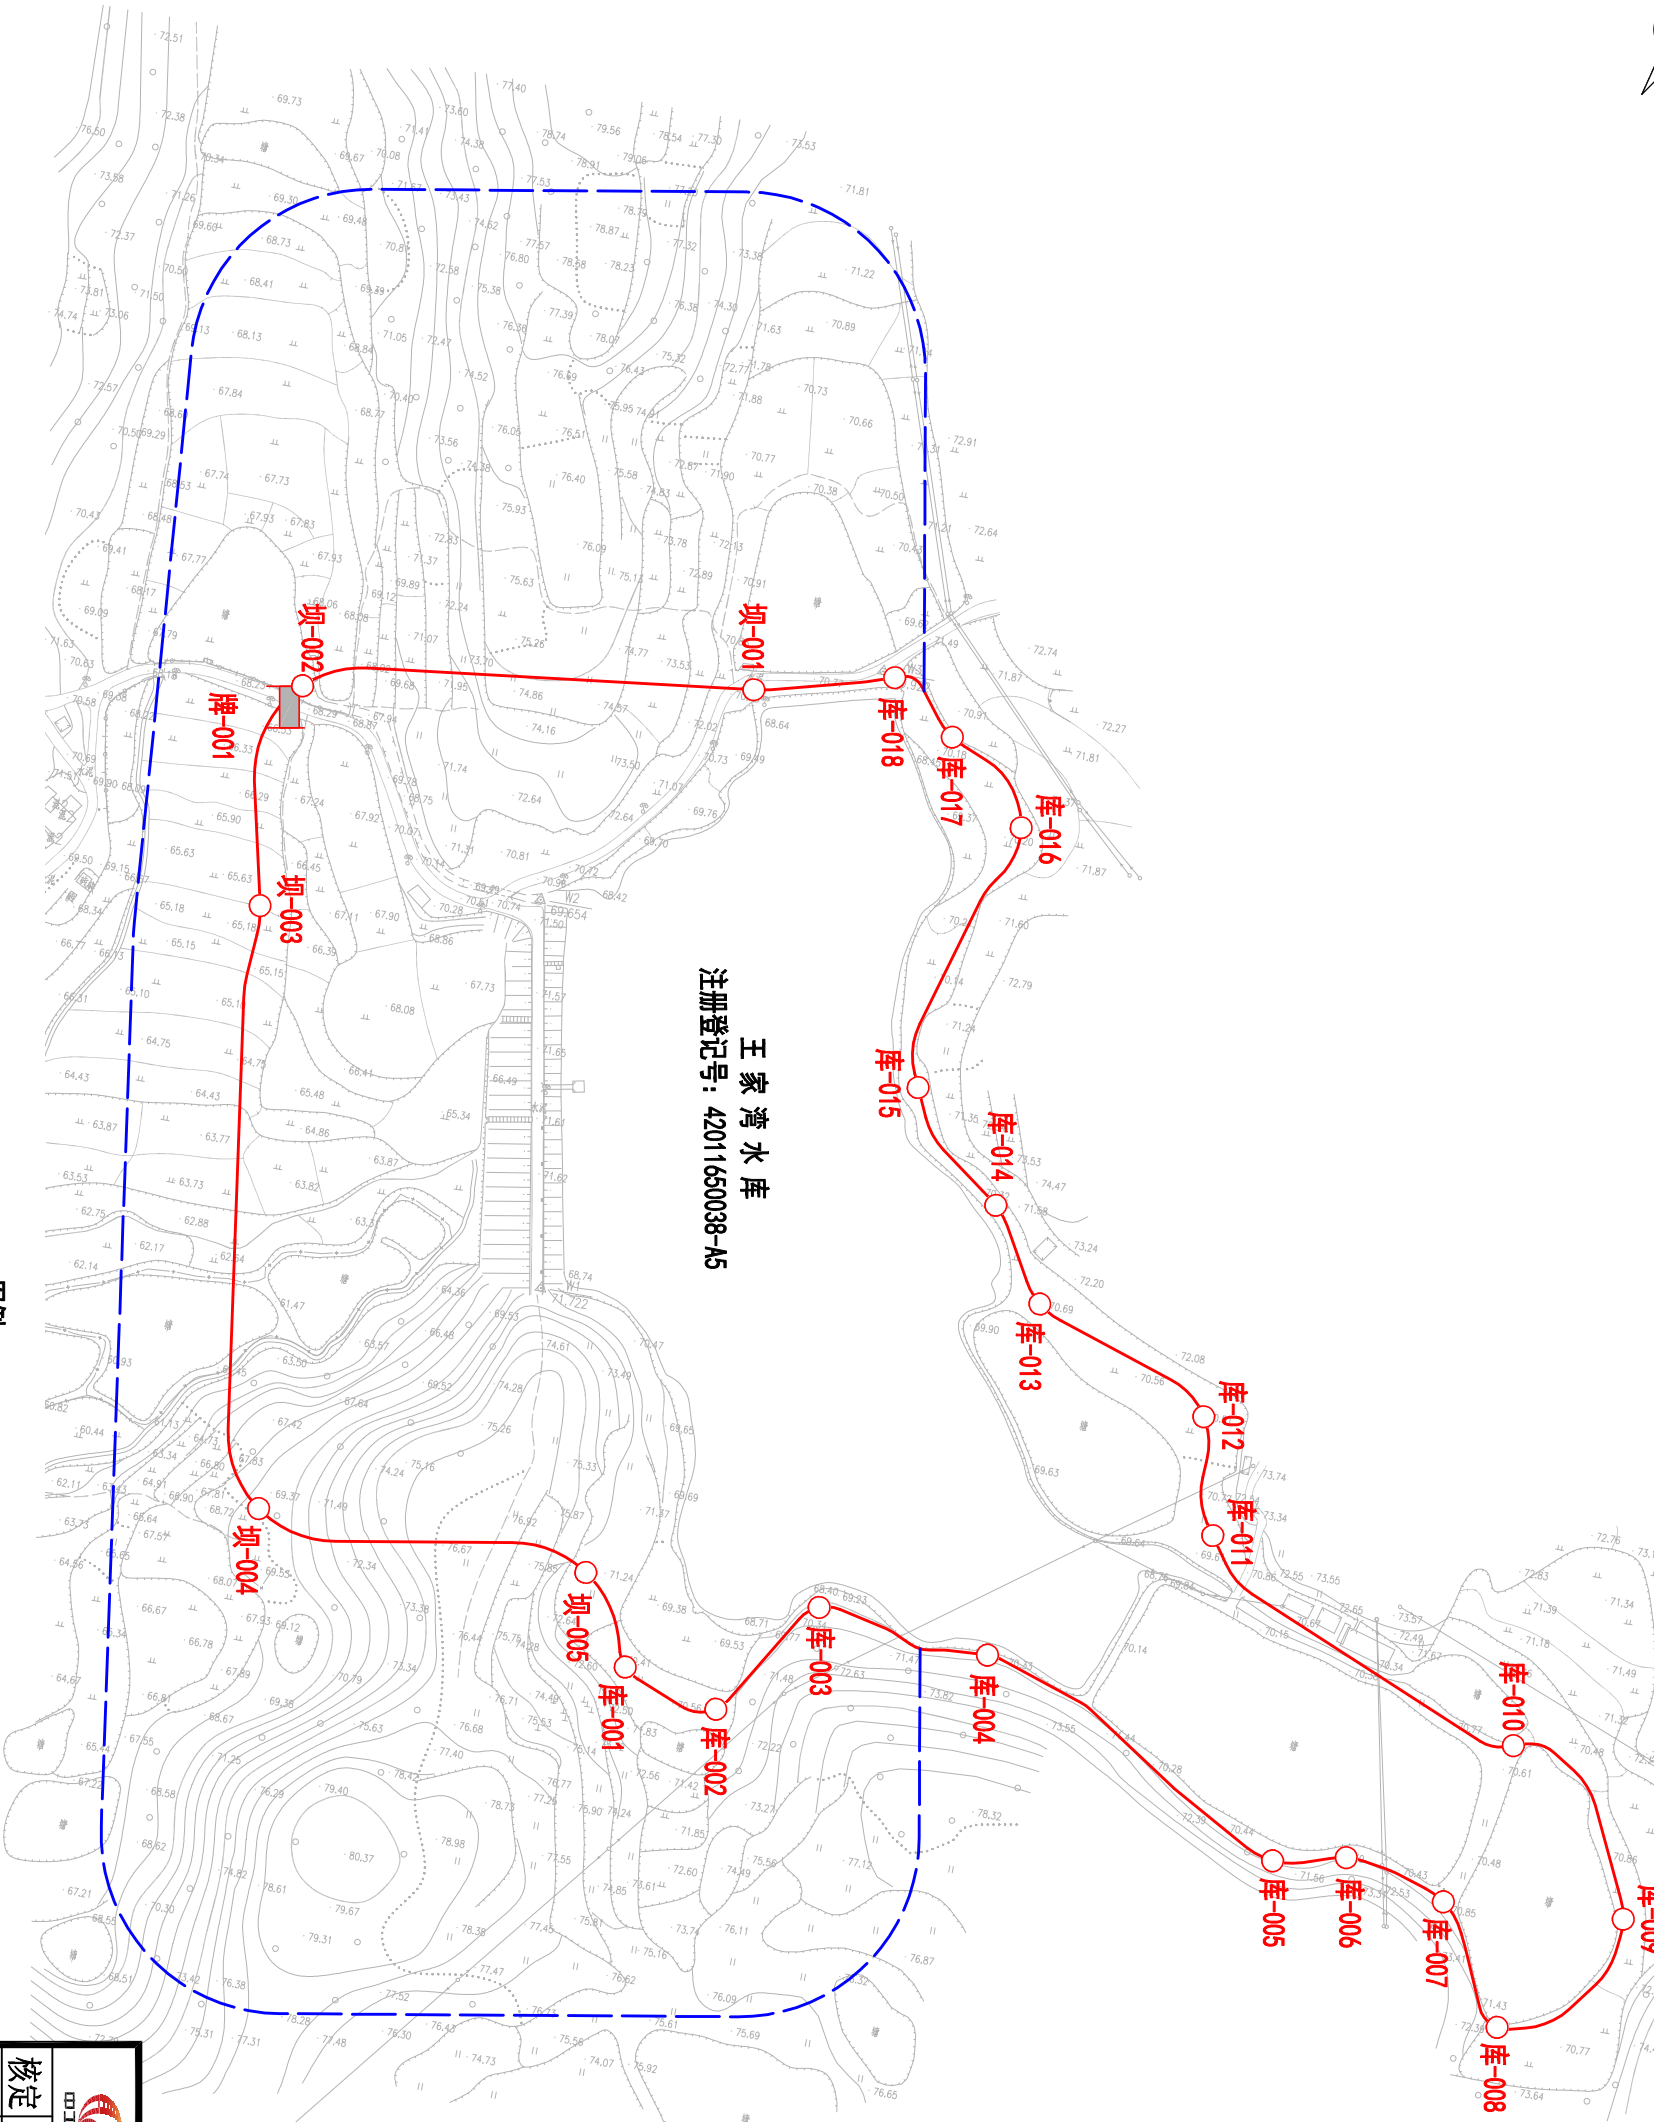

王家湾水库管理线桩平面图

1:2000



王家湾水库管理线桩坐标表		
编号	坐标值(m)	
	X	Y
坝-001	3449365.615	809342.522
坝-002	3449344.488	809218.945
坝-003	3449882.242	809218.155
坝-004	3449717.275	809247.368
坝-005	3449715.891	809340.020
库-001	3449691.957	809355.449
库-002	3449684.870	809382.298
库-003	3449717.785	809405.539
库-004	3449713.047	809453.900
库-005	3449670.789	809541.994
库-006	3449675.276	809561.974
库-007	3449667.956	809590.691
库-008	3449636.268	809611.588
库-009	3449672.059	809640.742
库-010	3449714.135	809602.173
库-011	3449756.811	809509.632
库-012	3449788.870	809501.330
库-013	3449811.659	809450.959
库-014	3449836.485	809434.078
库-015	3449864.880	809407.023
库-016	3449941.024	809422.431
库-017	3449962.399	809399.117
库-018	3449975.844	809380.456
牌-001	3449937.529	809213.671

说明：

- 图中采用1985国家高程基准，武汉2000坐标系，本图中高程、桩号、尺寸单位均以m计。
- 王家湾水库是小(2)型水库，设计洪水位为70.51m，最大坝高9.80m。
- 管理范围：库区管理范围设计洪水位以下的土地和库区岛屿；主坝、副坝管理范围为坝高7倍范围内；溢洪道管理范围为开口面的5倍范围内，其他建筑物以建筑物本身工程标准划界。
- 保护范围：主坝保护范围为主坝两端各200m，禁脚地以外100m；副坝保护范围为副坝两端各100m，禁脚地以外50m；溢洪道保护范围为管理范围内50m。
- 王家湾水库区设置管理桩8座，坝区设置管理桩5座，告示牌1座。

图例

	水库管理范围线
	大坝保护范围线
	库/坝-001
	牌-001

会 签 专 业	会 签 者	日 期

武汉中工武大设计研究院有限公司				
				
核定			实 施 方 案	
审查			水 工	
校核			武汉市黄陂区确权划界项目	
设计				
比例	见图	版本号	王家湾水库管理线桩平面图	
日期	2020年11月			
设计证号	A142000335	图号	2020S037S-SG-WJW-01	