


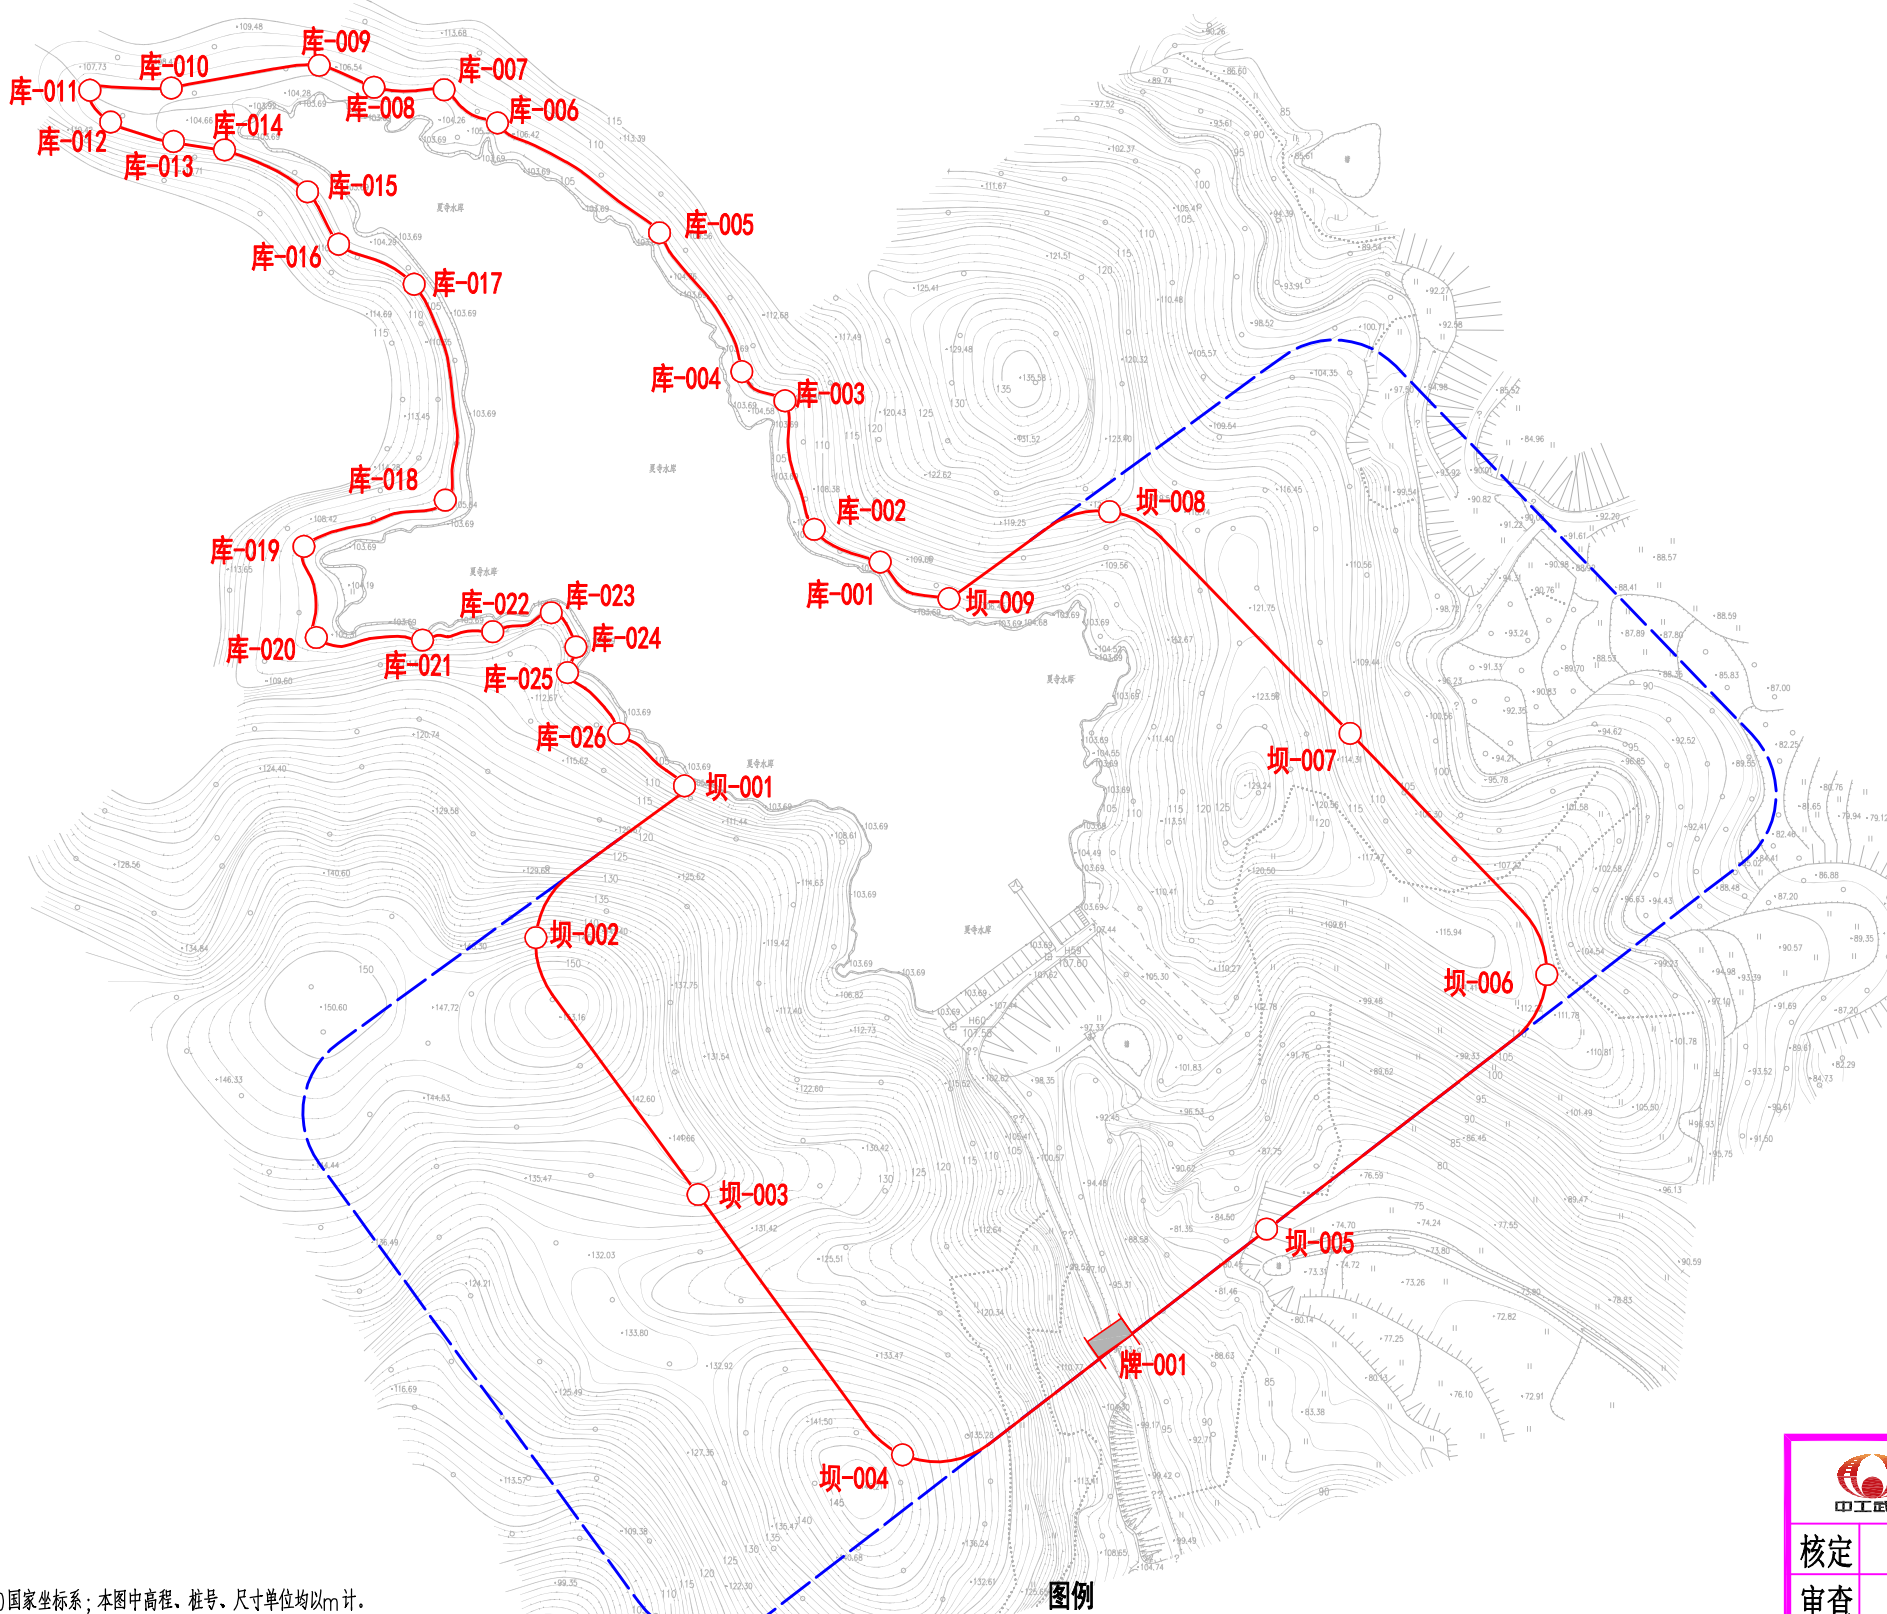

夏寺水库管理线桩平面图

1:2500



说明:

- 1、图中采用1985国家高程基准, 2000国家坐标系; 本图中高程、桩号、尺寸单位均以m计。
- 2、夏寺水库为小(2)型水库, 设计洪水位为106.17m, 最大坝高14.10m。
- 3、管理范围: 库区管理范围为设计洪水位以下的土地和库区岛屿; 主坝、副坝管理范围为坝高7倍范围内; 溢洪道管理范围为开口面的5倍范围内, 其他建筑物以建筑物本身工程标准划界。
- 4、保护范围: 主坝保护范围为主坝两端各200m, 禁脚地以外100m; 副坝保护范围为副坝两端各100m, 禁脚地以外50m; 溢洪道保护范围为管理范围外50m。
- 5、夏寺水库库区设管理桩26座, 坝区设管理桩9座, 告示牌1座。

图例

	水库管理范围线
	大坝保护范围线
	库/坝-001
	牌-001

夏寺水库管理线桩坐标表

编号	坐 标 值(m)	
	X	Y
坝-001	3463250.608	803209.584
坝-002	3463198.080	803158.089
坝-003	3463108.450	803214.692
坝-004	3463018.472	803285.474
坝-005	3463096.517	803411.870
坝-006	3463184.871	803509.249
坝-007	3463269.054	803441.082
坝-008	3463346.065	803357.507
坝-009	3463315.876	803301.722
库-001	3463328.068	803277.813
库-002	3463339.858	803254.739
库-003	3463384.064	803244.749
库-004	3463394.460	803229.996
库-005	3463443.447	803200.618
库-006	3463480.950	803144.654
库-007	3463492.599	803126.333
库-008	3463493.383	803102.149
库-009	3463501.052	803082.926
库-010	3463493.145	803031.391
库-011	3463492.399	803003.153
库-012	3463481.003	803010.273
库-013	3463474.163	803032.448
库-014	3463471.260	803050.187
库-015	3463456.655	803078.866
库-016	3463438.700	803089.923
库-017	3463424.819	803115.665
库-018	3463349.824	803126.982
库-019	3463333.520	803077.744
库-020	3463301.852	803081.934
库-021	3463301.038	803118.652
库-022	3463304.124	803142.985
库-023	3463310.915	803163.419
库-024	3463298.636	803171.914
库-025	3463289.786	803169.250
库-026	3463268.757	803186.977
牌-001	3463056.205	803359.598



武汉中工武大设计研究院有限公司

核定			实施方案	设计
审查			水 工	部 分
校核			武汉市黄陂区确权划界项目	
设计			夏寺水库管理线桩平面图	
比例	见图	版号	A	
日期	2020年11月			
设计证号	A142000335	图号	2020S037S-SG-XS- 01	