


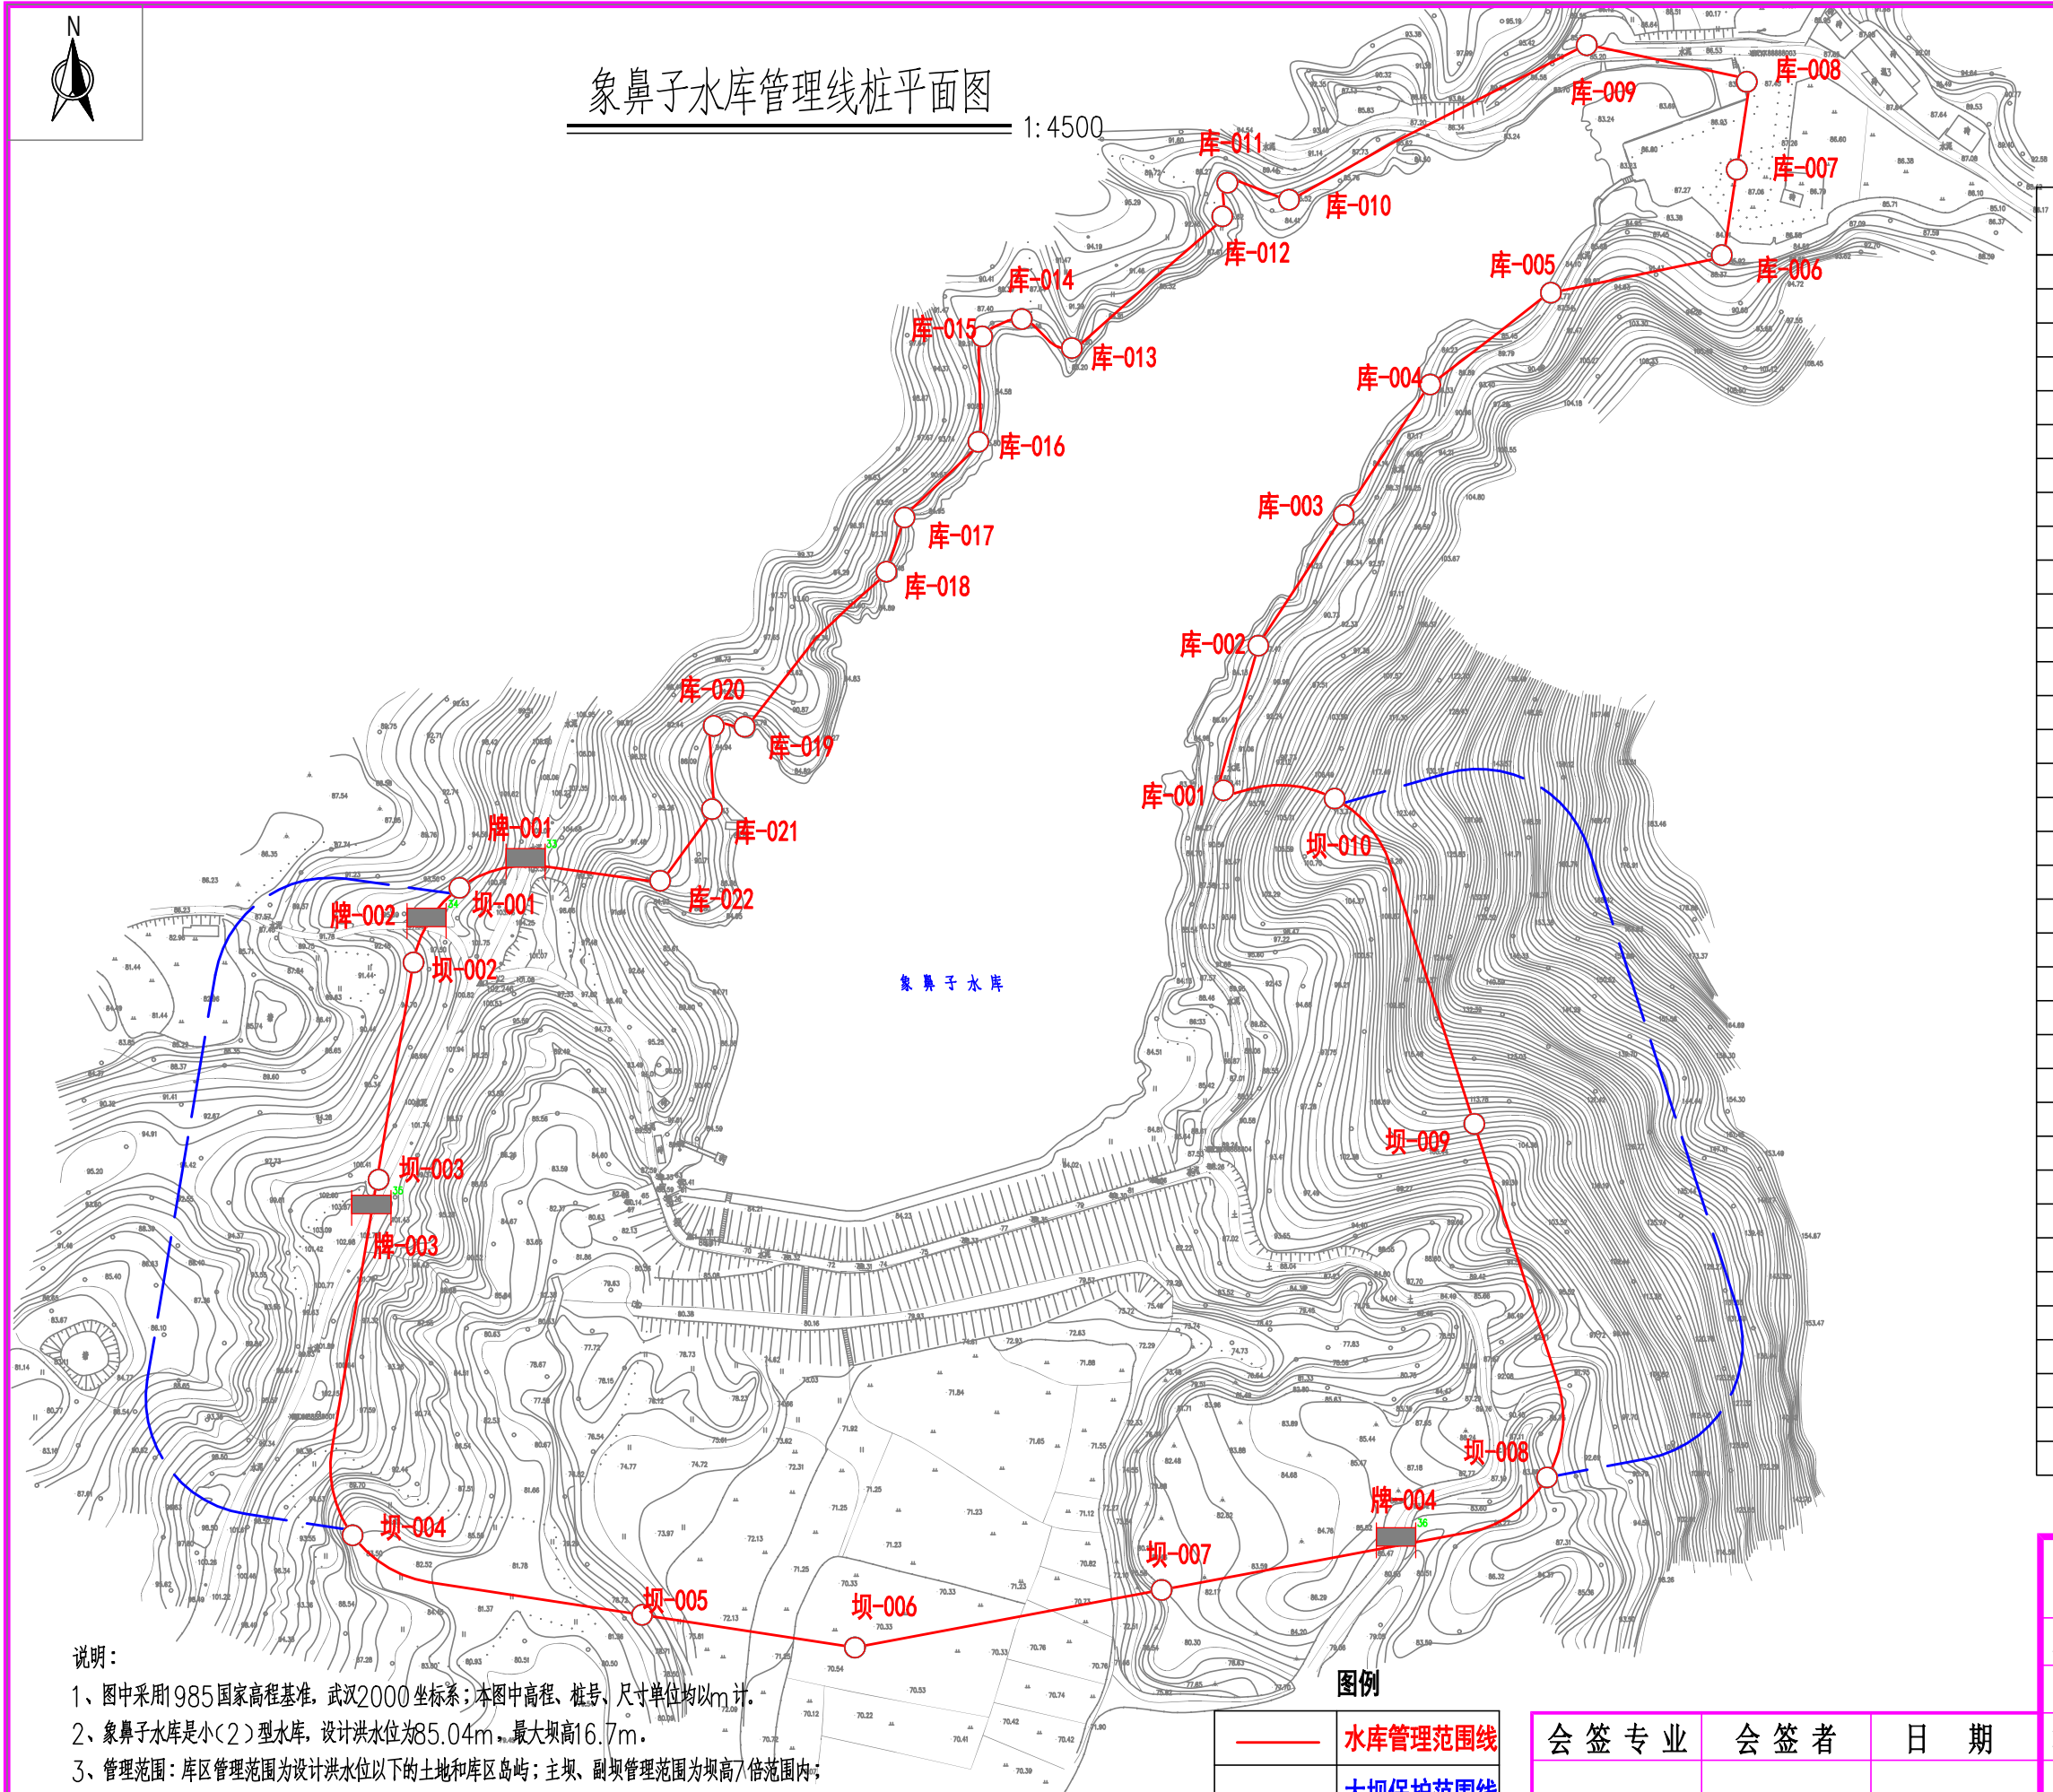

象鼻子水库管理线桩平面图

1:4500



象鼻子水库管理线桩坐标表

编号	坐标值(m)	
	X	Y
坝-001	3466405.73	528853.06
坝-002	3466301.63	528835.59
坝-003	3466159.95	528826.91
坝-004	3466125.81	528951.14
坝-005	3466111.79	529042.45
坝-006	3466136.48	529174.06
坝-007	3466184.77	529339.42
坝-008	3466336.47	529308.23
坝-009	3466476.04	529248.31
坝-010	3466479.59	529200.57
库-001	3466541.66	529215.56
库-002	3466597.76	529252.19
库-003	3466653.70	529289.33
库-004	3466693.08	529341.10
库-005	3466709.23	529414.39
库-006	3466745.96	529420.83
库-007	3466783.60	529425.12
库-008	3466799.32	529356.48
库-009	3466733.02	529228.77
库-010	3466740.27	529202.29
库-011	3466725.86	529200.09
库-012	3466669.34	529135.54
库-013	3466681.81	529114.07
库-014	3466674.35	529097.05
库-015	3466629.12	529095.40
库-016	3466596.65	529063.73
库-017	3466573.42	529056.00
库-018	3466506.89	528995.12
库-019	3466507.24	528981.85
库-020	3466471.52	528981.12
库-021	3466440.79	528958.88
库-022	3466437.76	528872.78
牌-001	3466446.64	528900.93
牌-002	3466420.84	528858.67
牌-003	3466297.95	528834.94
牌-004	3466155.35	529274.64

说明:

- 图中采用1985国家高程基准, 武汉2000坐标系; 本图中高程、桩号、尺寸单位均以m计。
- 象鼻子水库是小(2)型水库, 设计洪水位为85.04m, 最大坝高16.7m。
- 管理范围: 库区管理范围为设计洪水位以下的土地和库区岛屿; 主坝、副坝管理范围为坝高1倍范围内; 溢洪道管理范围为开口面的5倍范围内, 其他建筑物以建筑物本身工程标准划界。
- 保护范围: 主坝保护范围为主坝两端各200m, 禁脚地以外100m; 副坝保护范围为副坝两端各100m, 禁脚地以外50m; 溢洪道保护范围为管理范围外50m。
- 象鼻子水库库区设管理桩22座, 坝区设管理桩10座, 告示牌4座。

图例

	水库管理范围线
	大坝保护范围线
	库/坝-001
	牌-001

会签专业	会签者	日期

 武汉中工武大设计研究院有限公司			
核定			实施方案
审查			设计
校核			水工部分
设计			武汉市黄陂区确权划界项目
比例	见图	版号	A
日期	2020年11月		象鼻子水库管理线桩平面图
设计证号	A142000335	图号	2020S037S-SG-XBZ- 01