


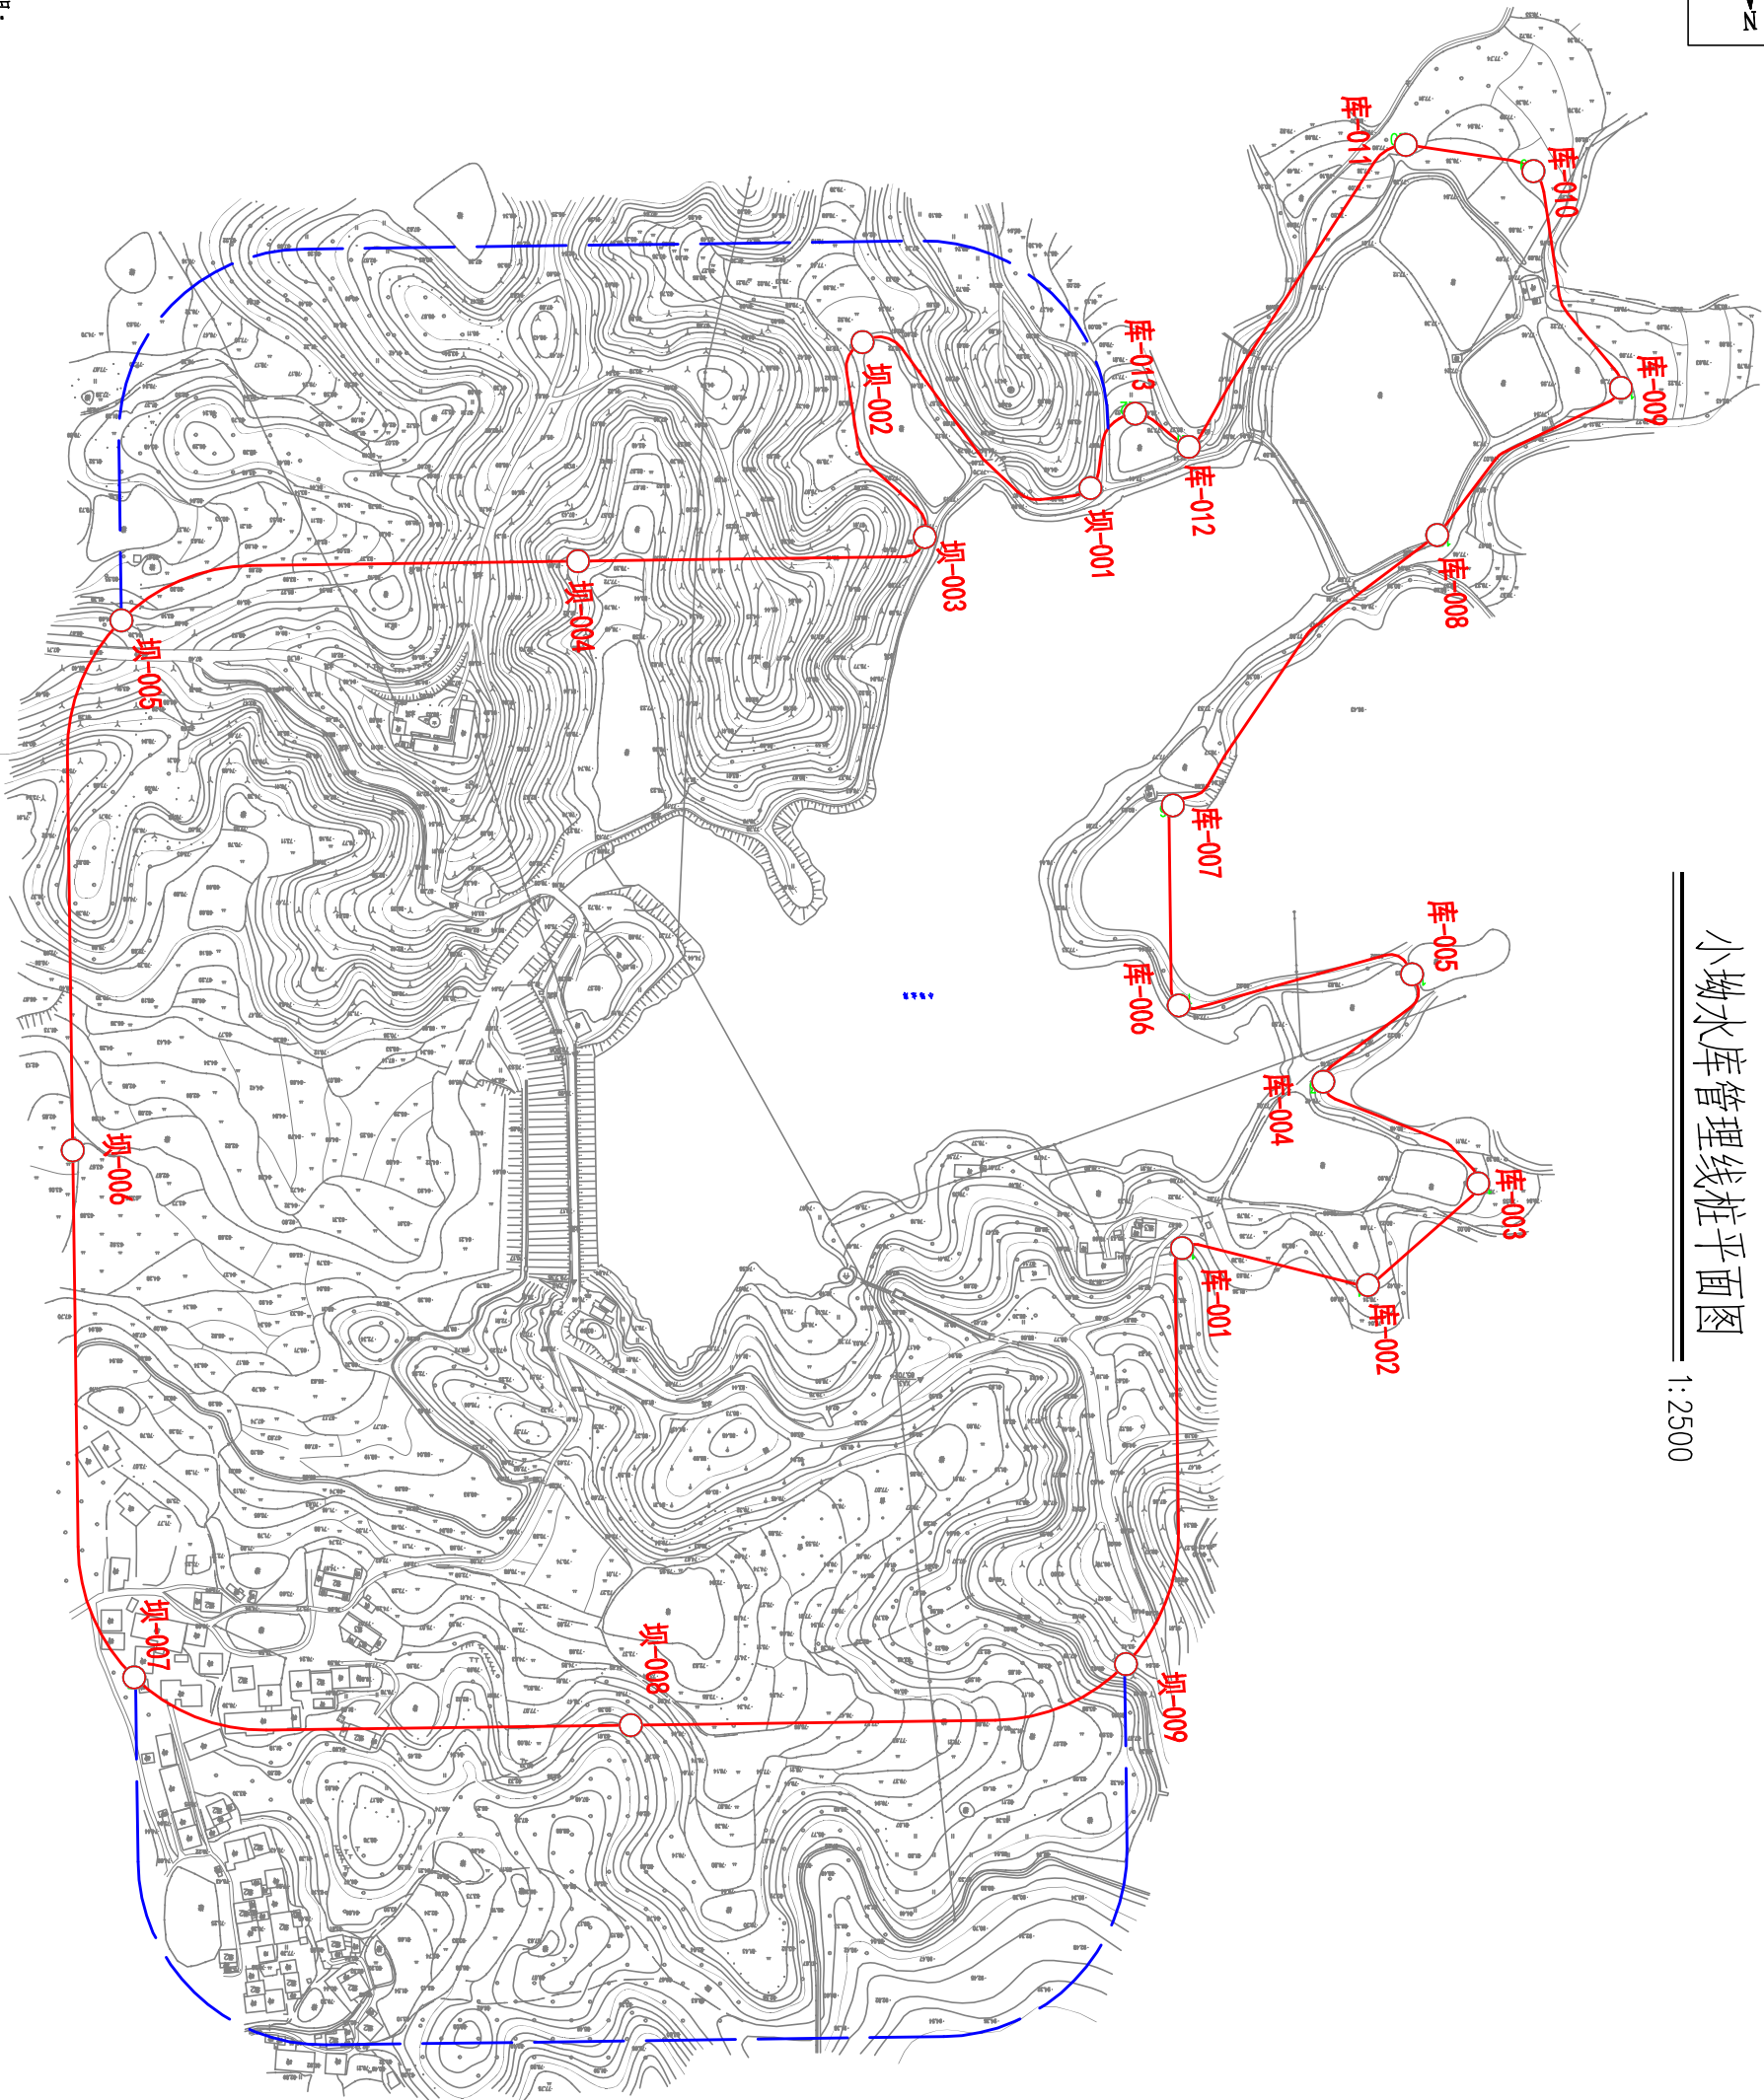

小垵水库管理线桩平面图
1:2500



- 说明：
- 图中采用985国家高程基准，武汉2000坐标系；本图中高程、桩号、尺寸单位均以m计。
 - 小垵水库是小(1)型水库，设计洪水位为78.01m，最大坝高6.35m。
 - 管理范围：库区管理范围为设计洪水位以下的土地和库区岛屿；主坝、副坝管理范围为坝高7倍范围内；溢洪道管理范围为开口面的5倍范围内，其他建筑物以建筑物本身工程标准划界。
 - 保护范围：主坝保护范围为主坝两端各200m，茶脚地以外100m；副坝保护范围为副坝两端各100m，茶脚地以外50m；溢洪道保护范围为管理范围外50m。
 - 小垵水库库区设管理桩9座，坝区设管理桩7座，告示牌0座。

	水库管理范围线
	大坝保护范围线
	库/坝-001
	牌-001

图例

会 签	专 业	会 签 者	日 期

编号	坐 标 值(m)	
	X	Y
坝-001	3459573.832	527149.867
坝-002	3459534.540	527211.211
坝-003	3459587.009	527194.437
坝-004	3459593.516	527287.810
坝-005	3459609.459	527410.706
坝-006	3459752.118	527423.794
坝-007	3459894.029	527407.244
坝-008	3459906.882	527273.588
库-001	3459890.448	527140.326
库-002	3459778.438	527125.230
库-003	3459788.417	527075.181
库-004	3459760.847	527045.466
库-005	3459733.652	527087.214
库-006	3459704.743	527063.313
库-007	3459713.123	527126.109
库-008	3459659.241	527127.687
库-009	3459586.472	527056.522
库-010	3459546.856	527007.090
库-011	3459488.508	527030.654
库-012	3459481.451	527064.988
库-013	3459562.744	527123.416
库-014	3459553.799	527137.841

小垵水库管理线桩坐标表

武汉中工武大设计研究院有限公司				实施方案 设计	
核定				水	工 部 分
审查					
校核				武汉市黄陂区确权划界项目	
设计					
比例	见图	版本号	A	小垵水库管理线桩平面图	
日 期	2020年1月				
设计证号	A142000335	图号	2020S037S-SG-XA-01		