


小泉山水库管理线桩坐标表

| 编号    | 坐 标 值(m)    |            |
|-------|-------------|------------|
|       | X           | Y          |
| 坝-001 | 3444310.484 | 810201.689 |
| 坝-002 | 3444239.117 | 810271.554 |
| 坝-003 | 3444228.892 | 810362.423 |
| 坝-004 | 3444248.042 | 810418.878 |
| 坝-005 | 3444361.842 | 810511.351 |
| 坝-006 | 3444483.792 | 810401.176 |
| 库-001 | 3444442.153 | 810331.490 |
| 库-002 | 3444460.950 | 810331.006 |
| 库-003 | 3444491.865 | 810314.646 |
| 库-004 | 3444474.039 | 810279.498 |
| 库-005 | 3444440.201 | 810254.071 |
| 库-006 | 3444437.648 | 810228.319 |
| 库-007 | 3444423.622 | 810241.150 |
| 库-008 | 3444379.941 | 810263.591 |
| 牌-001 | 3444237.761 | 810283.906 |
| 牌-002 | 3444420.606 | 810465.498 |

小泉山水库管理线桩平面图  
1:2000

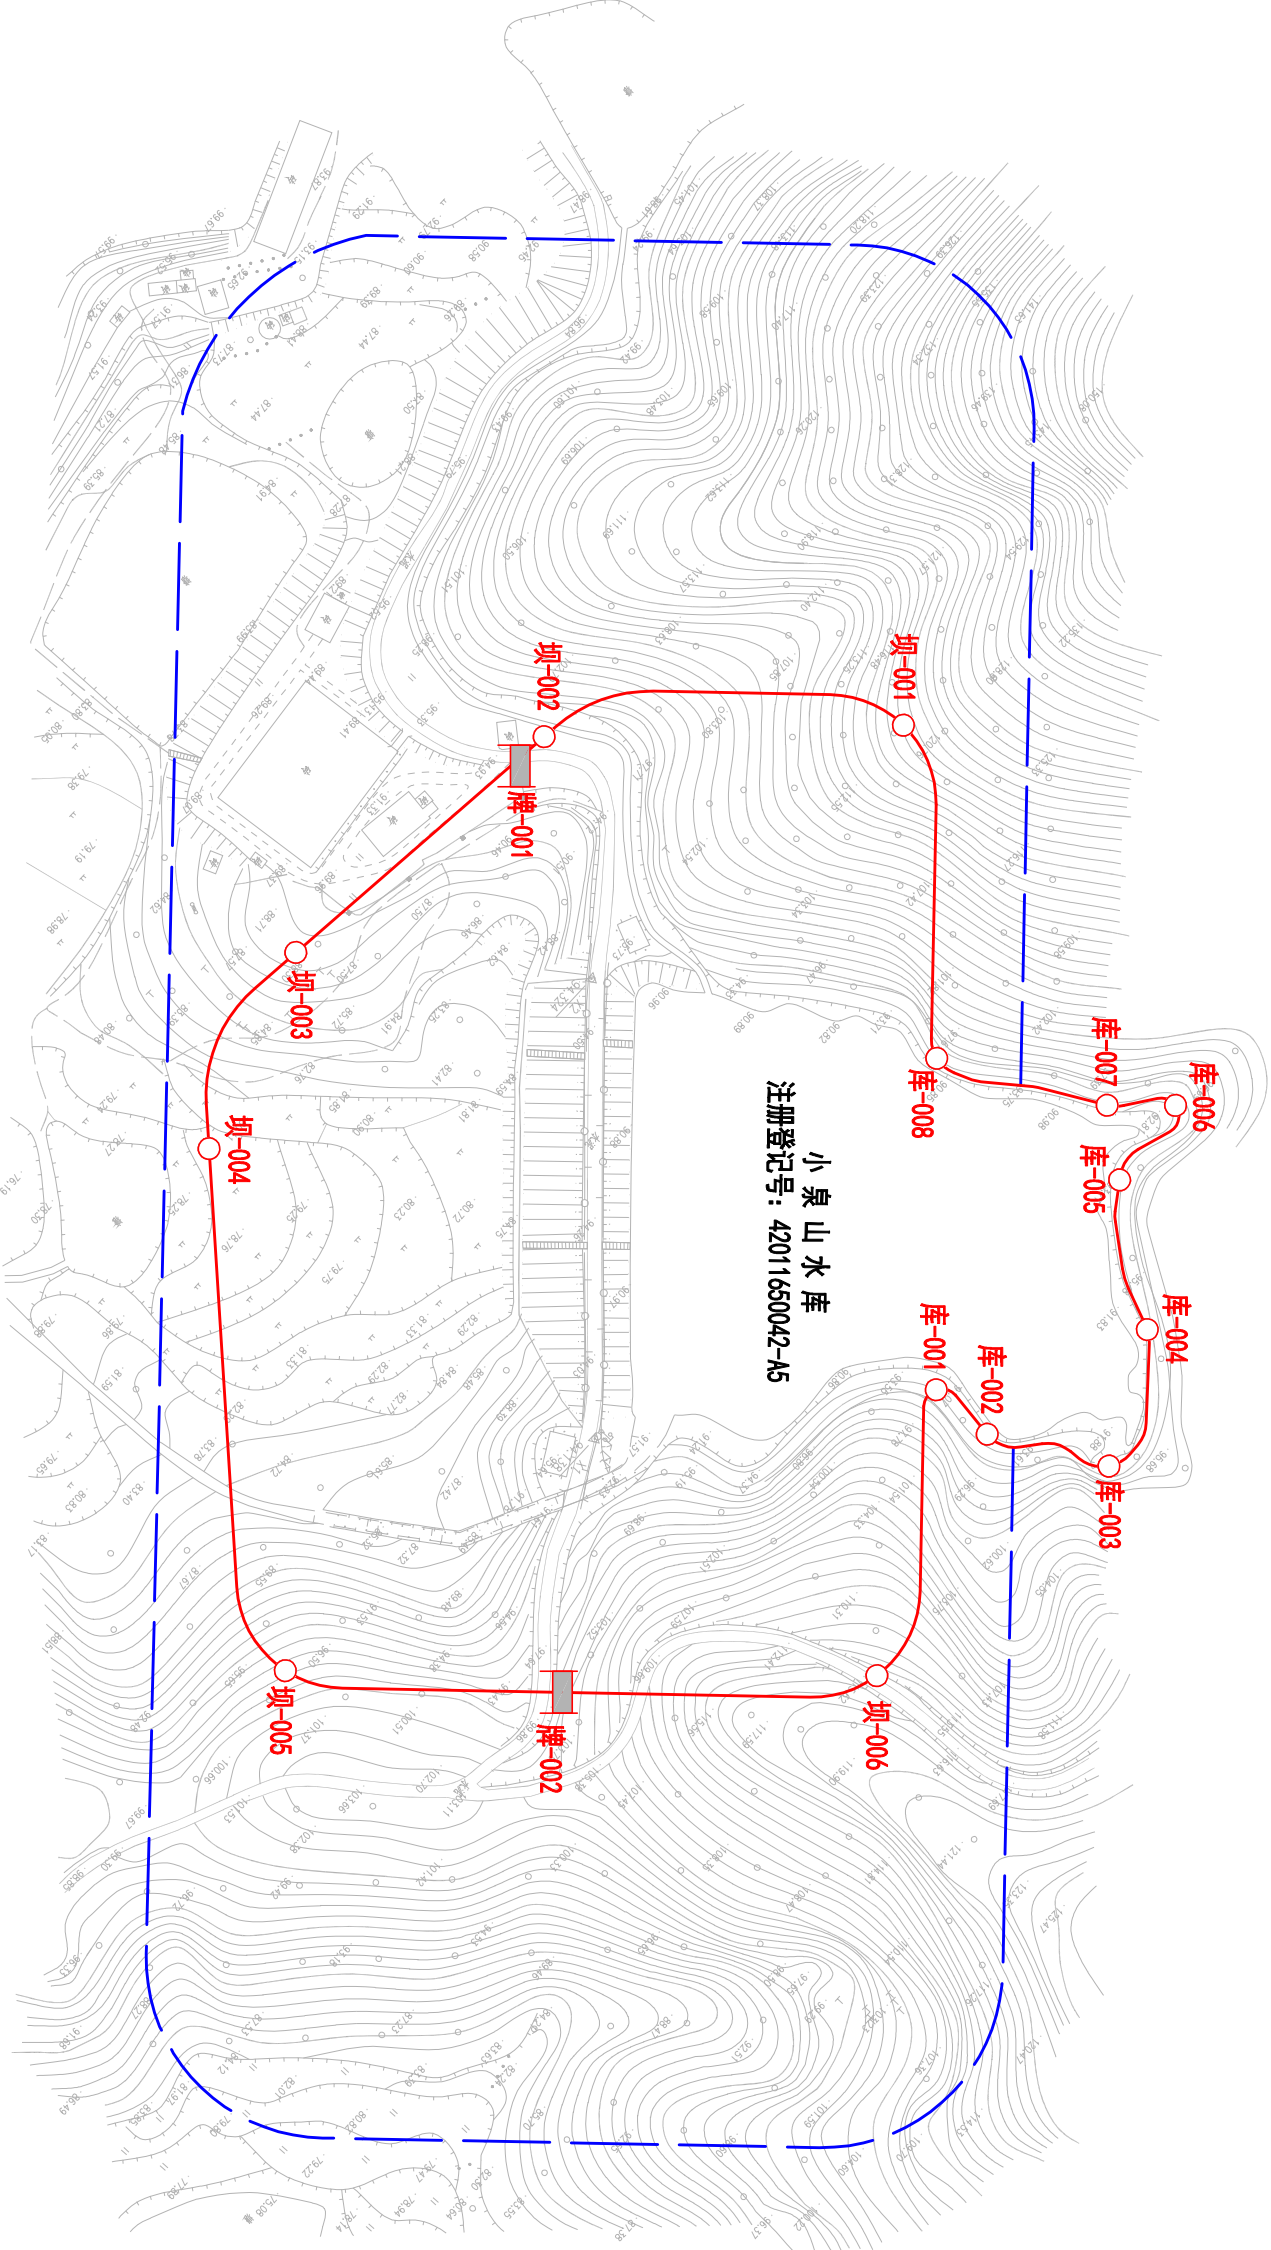

说明：

- 1、图中采用1985国家高程基准，武汉2000坐标系；本图中高程、桩号、尺寸单位均以m计。
- 2、小泉山水库是小(2)型水库，设计洪水位为93.35m，最大坝高10.70m。
- 3、管理范围：库区管理范围为设计洪水位以下的土地和库区岛屿；主坝、副坝管理范围为坝高7倍范围内；溢洪道管理范围为开口面的5倍范围内，其他建筑物以建筑物本身工程标准划界。
- 4、保护范围：主坝保护范围为主坝两端各200m，禁脚地以外100m；副坝保护范围为副坝两端各100m，禁脚地以外50m；溢洪道保护范围为管理范围外50m。
- 5、小泉山水库区设管理桩8座，坝区设管理桩6座，告示牌2座。

图例

|  |         |
|--|---------|
|  | 水库管理范围线 |
|  | 大坝保护范围线 |
|  | 库/坝-001 |
|  | 牌-001   |

| 会 签 专 业 |  | 会 签 者      | 日 期 | 武汉市黄陂区确权划界项目        |  |
|---------|--|------------|-----|---------------------|--|
|         |  |            |     |                     |  |
| 校核      |  |            |     |                     |  |
| 设计      |  |            |     |                     |  |
| 比例      |  | 见图         | 版本号 | 小泉山水库管理线桩平面图        |  |
| A       |  |            |     |                     |  |
| 日期      |  | 2020年11月   |     |                     |  |
| 设计证号    |  | A142000335 | 图号  | 2020S037S-SG-XQS-01 |  |



武汉中工大设计研究院有限公司

| 核定 | 审查 | 实施方案 |  | 设计  |
|----|----|------|--|-----|
|    |    | 水 工  |  | 部 分 |