


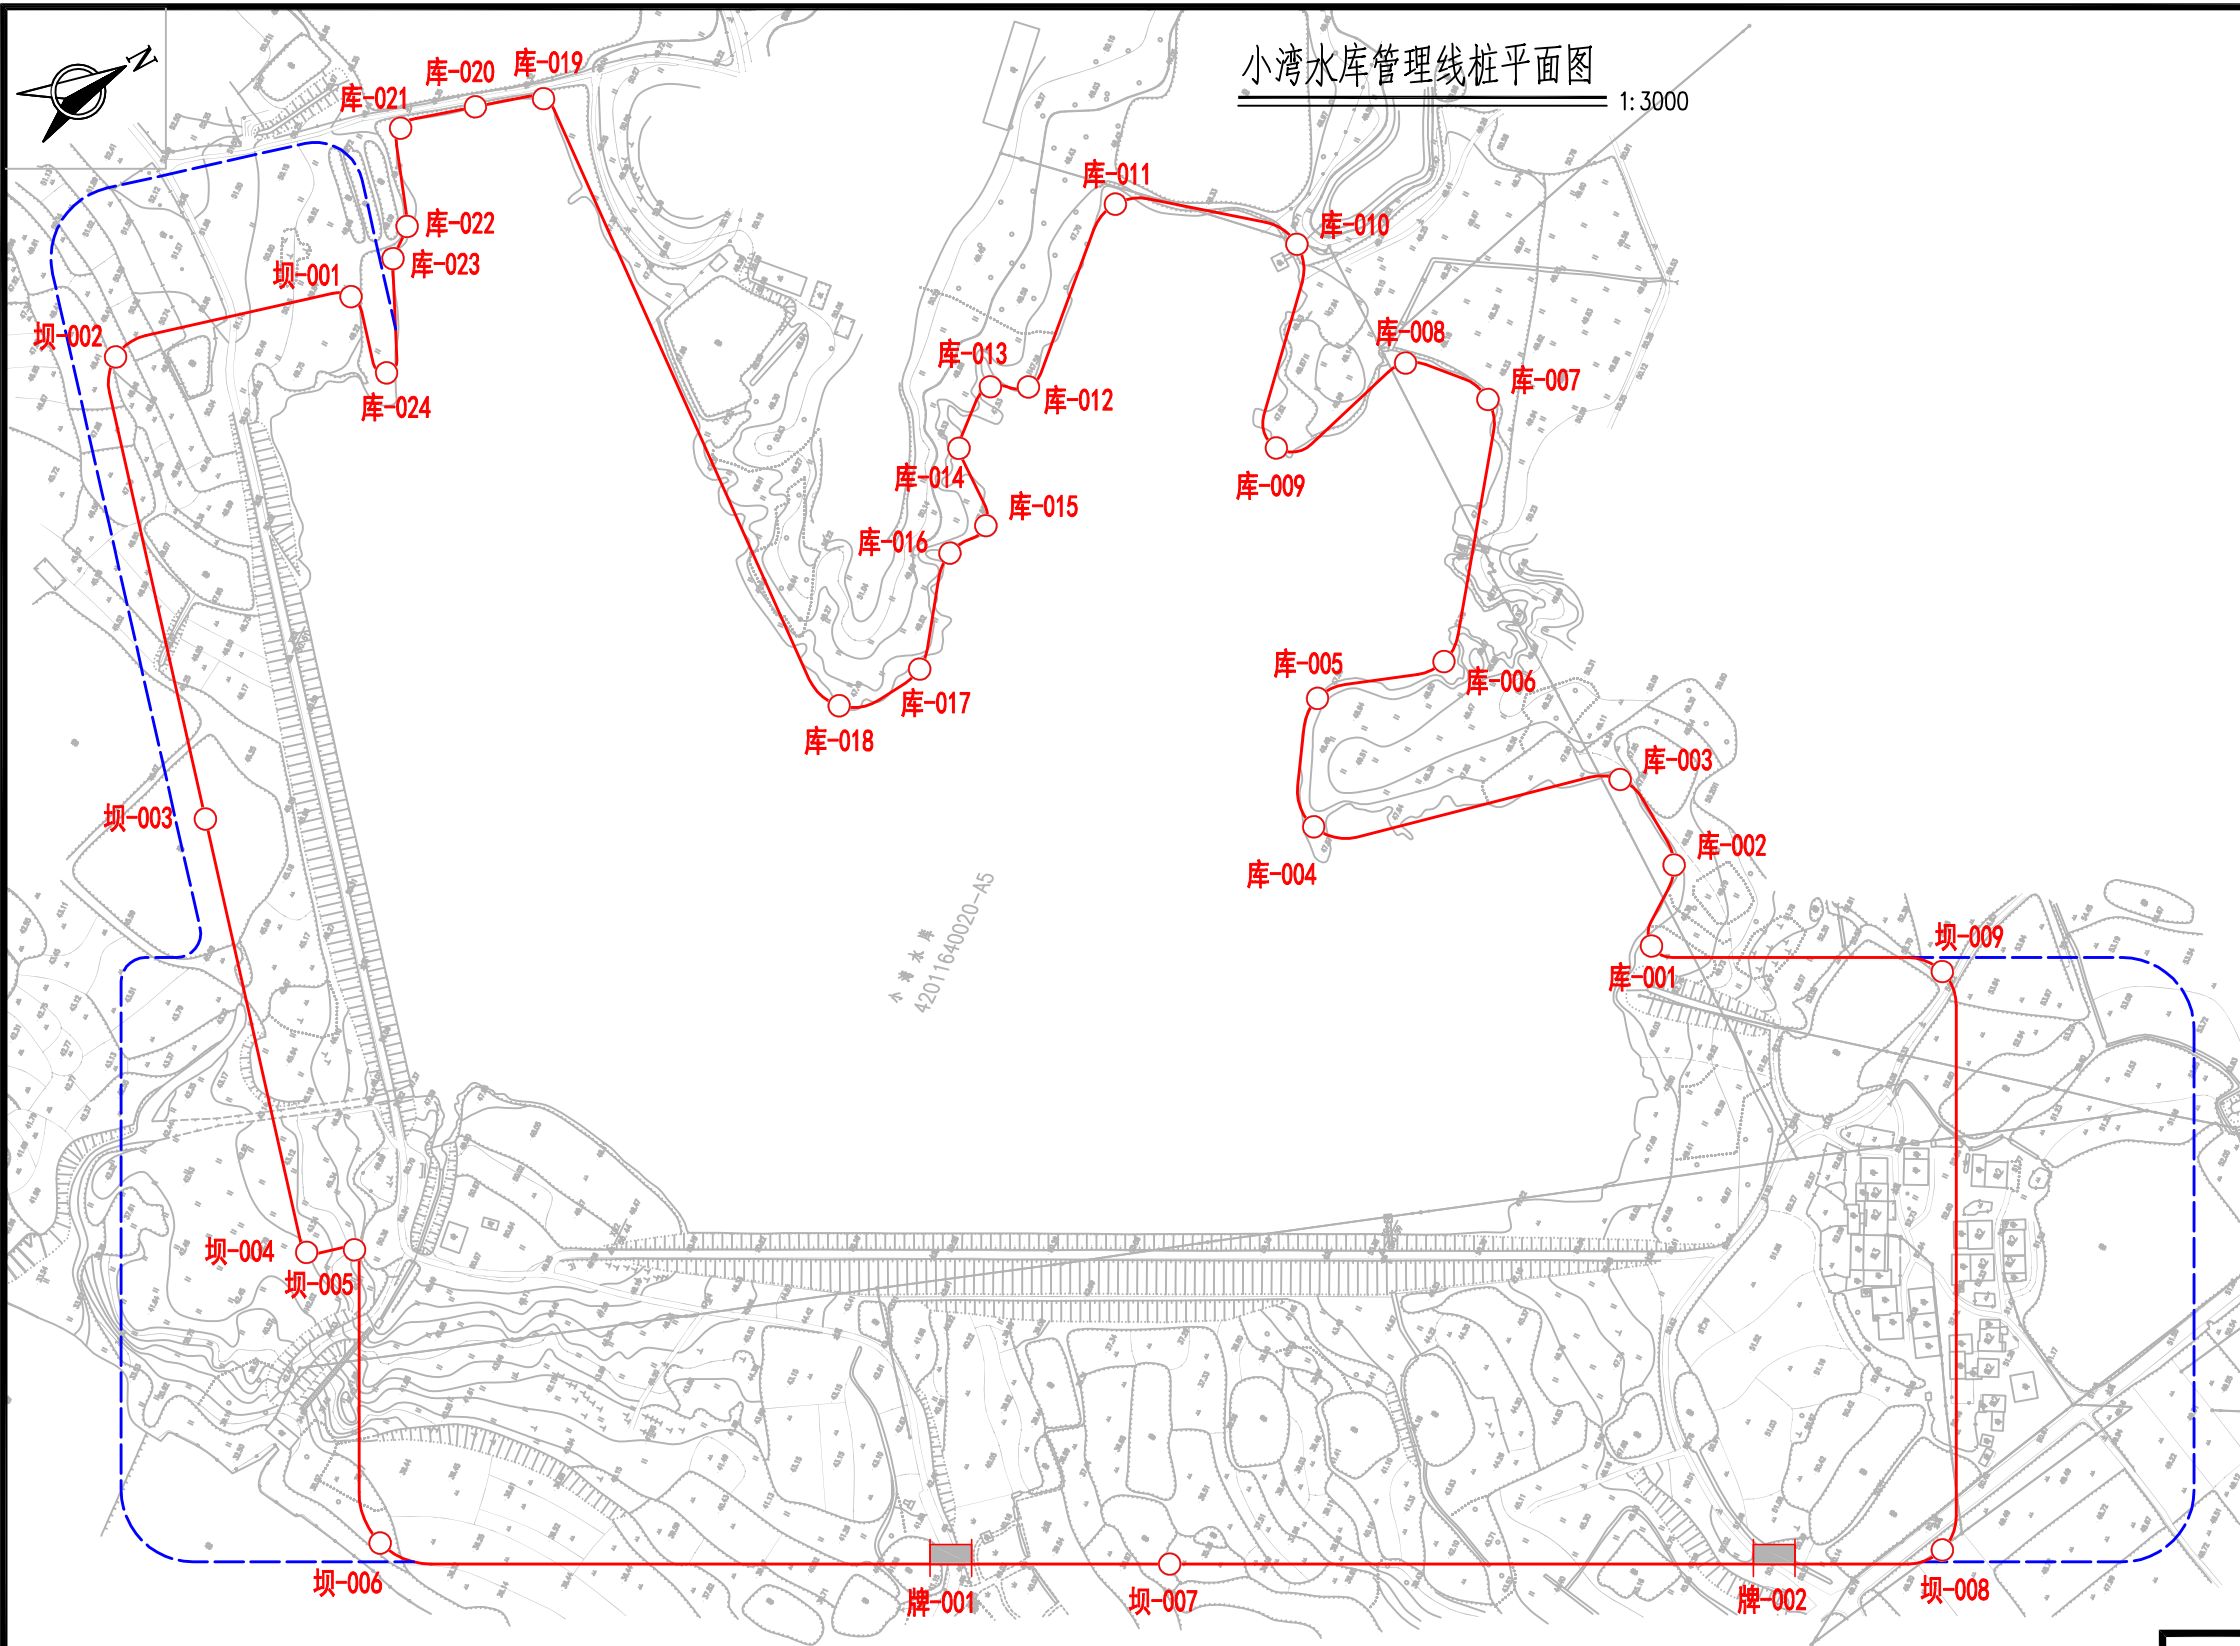

小湾水库管理线桩平面图

1:3000

小湾水库管理线桩坐标表

编号	坐标值(m)		
	X	Y	Z
坝-001	3428460.612	785089.297	
坝-002	3428537.947	785023.867	
坝-003	3428420.257	784866.920	
坝-004	3428303.457	784722.831	
坝-005	3428285.984	784732.494	
坝-006	3428223.053	784627.176	
坝-007	3427923.026	784762.923	
坝-008	3427635.751	784908.762	
坝-009	3427740.938	785125.641	
库-001	3427854.661	785082.350	
库-002	3427860.941	785116.843	
库-003	3427896.728	785139.078	
库-004	3428003.064	785065.594	
库-005	3428024.968	785114.452	
库-006	3427984.251	785151.261	
库-007	3428015.421	785257.523	
库-008	3428052.949	785256.232	
库-009	3428085.960	785200.874	
库-010	3428115.303	785280.985	
库-011	3428190.694	785263.030	
库-012	3428190.067	785178.651	
库-013	3428204.348	785171.823	
库-014	3428204.946	785143.037	
库-015	3428180.796	785118.884	
库-016	3428189.302	785102.064	
库-017	3428179.554	785053.076	
库-018	3428203.103	785024.679	
库-019	3428424.382	785198.562	
库-020	3428448.487	785183.127	
库-021	3428472.623	785161.496	
库-022	3428452.327	785125.831	
库-023	3428451.760	785111.201	
库-024	3428433.402	785067.196	
牌-001	3428008.434	784722.667	
牌-002	3427695.888	784874.431	

说明:

- 图中采用1985国家高程基准, 武汉2000坐标系; 本图中高程、桩号、尺寸单位均以m计。
- 小湾水库是小(1)型水库, 设计洪水位为47.06m, 主坝最大坝高14.41m, 副坝最大坝高5.40m。
- 管理范围: 库区管理范围为设计洪水位以下的土地和库区岛屿; 大坝管理范围为坝高7倍范围内; 溢洪道管理范围为开口面的5倍范围内, 其他建筑物以建筑物本身工程标准划界。
- 保护范围: 主坝保护范围为主坝两端各200m, 禁脚地以外100m; 副坝保护范围为副坝两端各100m, 禁脚地以外50m; 溢洪道保护范围为管理范围外50m。
- 小湾水库库区设管理桩24座, 坝区设管理桩9座, 告示牌2座。

图例

——	水库管理范围线
----	大坝保护范围线
○	库/坝-001
■	牌-001



武汉中工武大设计研究院有限公司

核定				实施方案	设 计
审查				水 工	部 分
校核				武汉市黄陂区确权划界项目	
设计					
比例	见图	版号	A	小湾水库管理线桩平面图	
日 期	2020年11月				
设计证号	A142000335			图号	2020S037S-SG-XW-01